


土砂災害警戒区域等の指定の告示に係る図書(その1)

告示番号	
告示年月日	

自然現象の種類	急傾斜地の崩壊
箇所番号	N207K0128
箇所名	ゆりが丘四丁目2
所在地	名取市ゆりが丘4丁目
調査機関	宮城県仙台土木事務所



位置図(S=1:200,000)

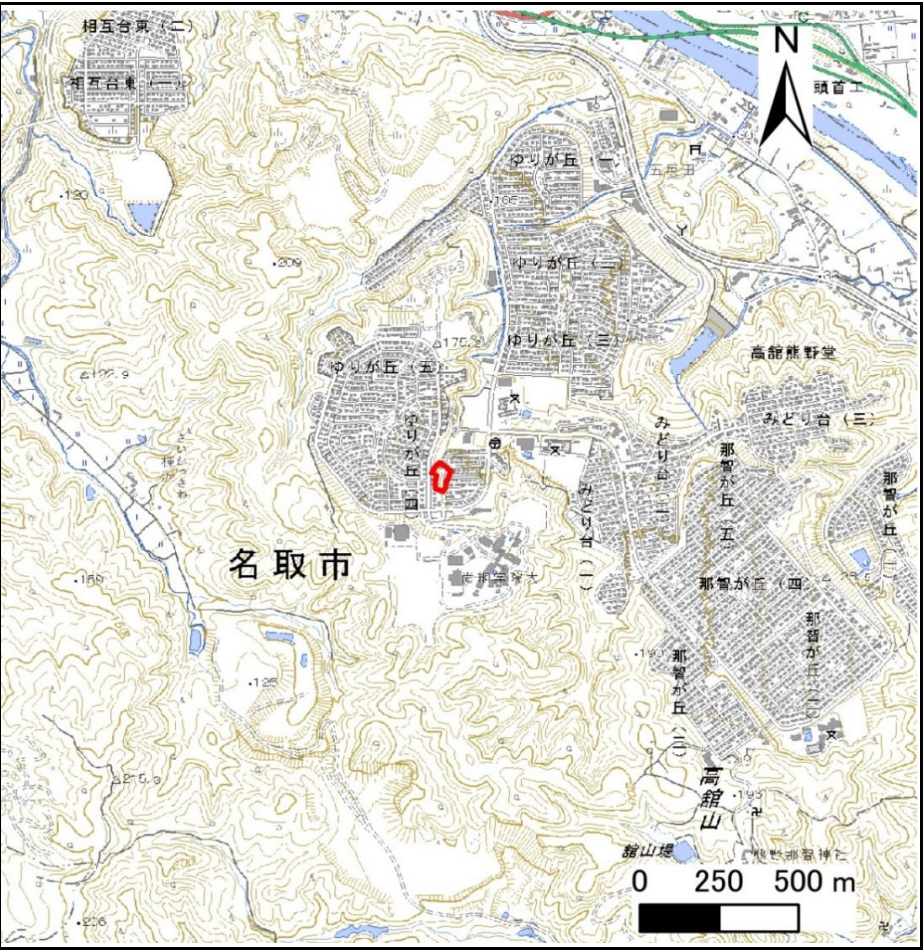

位置図(S=1:25,000)

宮城県

「測量法に基づく国土地理院長承認（複製）R 7JHf 448」「本製品を複製する場合には、国土地理院の長の承認を得なければならない。」


土砂災害警戒区域等の指定の告示に係る図書(その2)

告示番号	
告示年月日	

危害のおそれのある土地、著しい危害のおそれのある土地の設定図

調査年度	令和6年度
------	-------

急傾斜地の位置	箇所番号	N207K0128	箇所名	ゆりが丘四丁目2	所在地	名取市ゆりが丘4丁目
---------	------	-----------	-----	----------	-----	------------

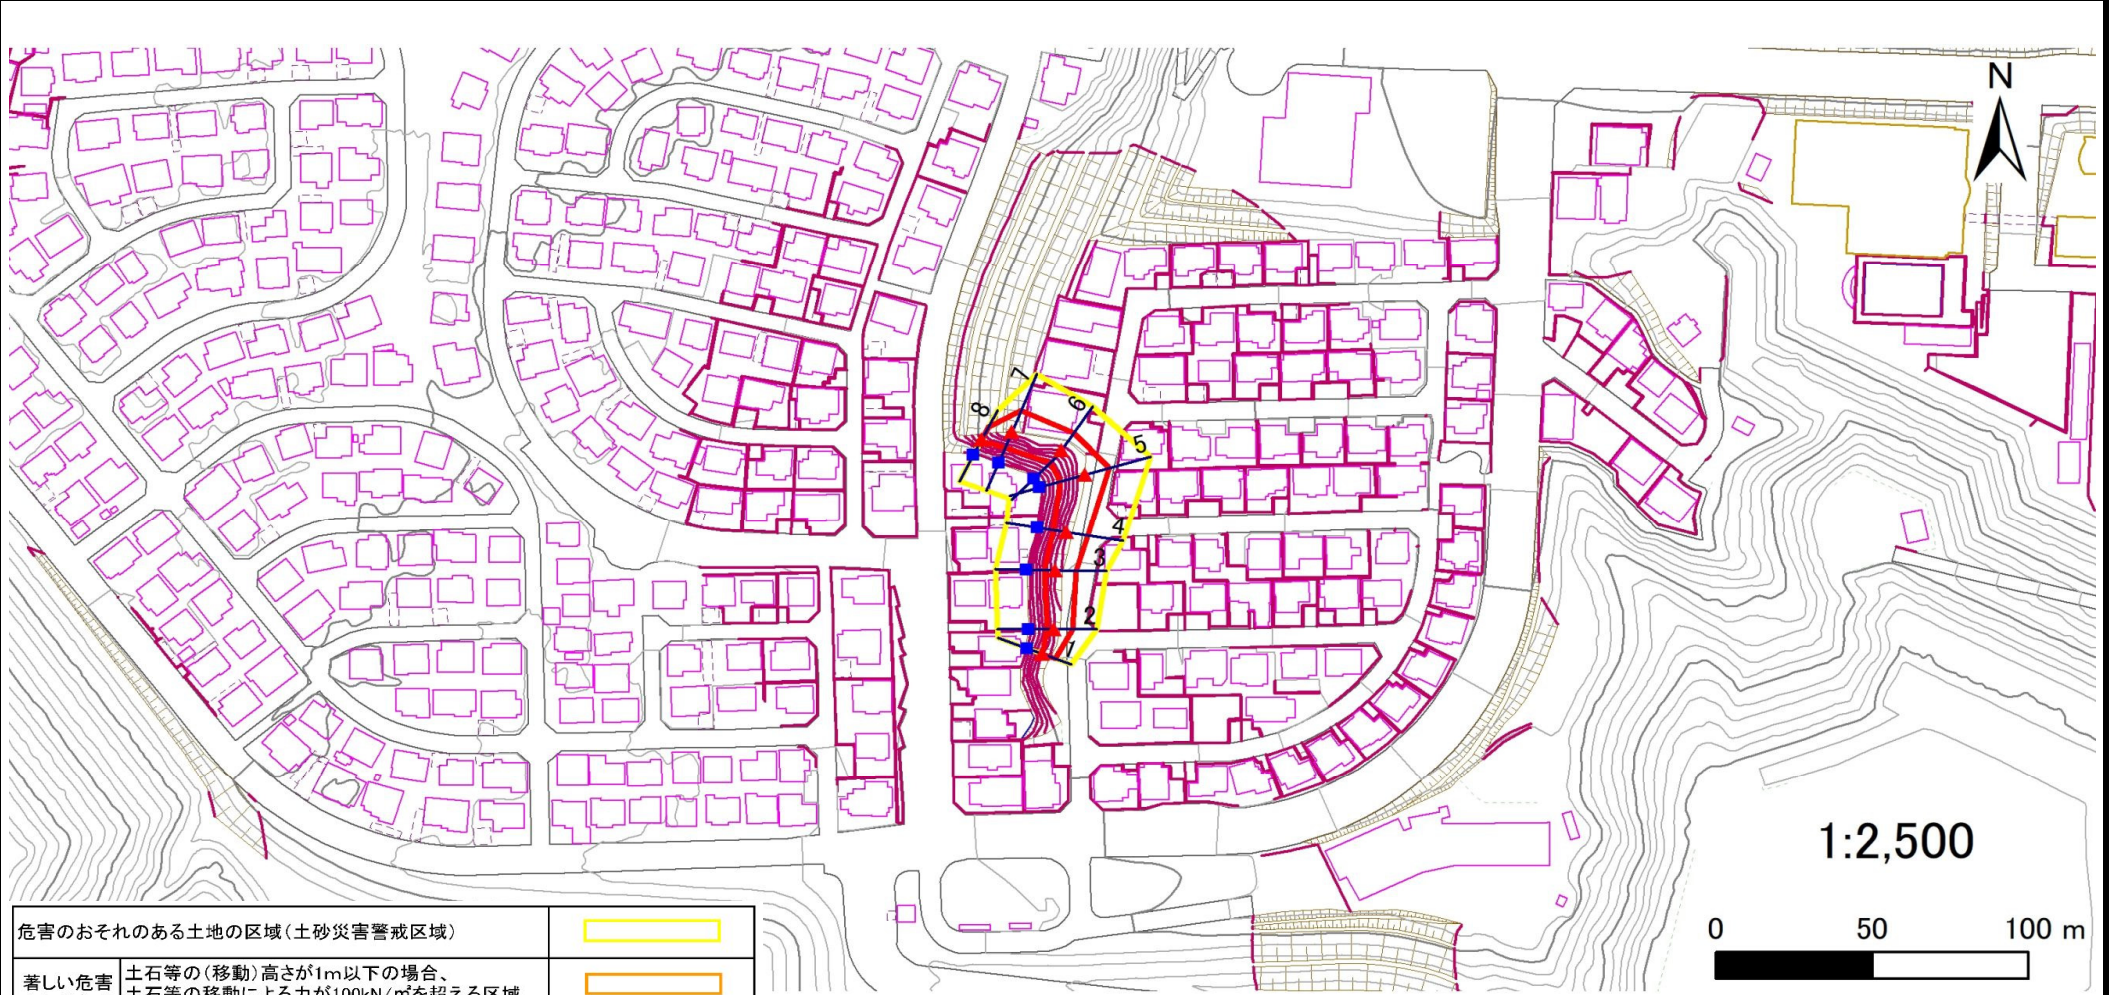

危害のおそれのある土地の区域(土砂災害警戒区域)	
著しい危害のおそれのある土地の区域(土砂災害特別警戒区域)	土石等の(移動)高さが1m以下の場合、 土石等の移動による力が100kN/m ² を超える区域
	土石等の堆積の高さが3mを超える区域
	それ以外の区域

凡例	■ 上端	— 横断測線
	▲ 下端	

土砂災害警戒区域等の指定の告示に係る図書(その3)

告示番号	
告示年月日	

建築物に作用すると想定される衝撃に関する事項

[illegible]


土砂災害警戒区域等の指定の告示に係る図書(その1)

告示番号	
告示年月日	

自然現象の種類	急傾斜地の崩壊
箇所番号	N207K0140
箇所名	みどり台二丁目1
所在地	名取市みどり台2丁目
調査機関	宮城県仙台土木事務所



位置図(S=1:200,000)

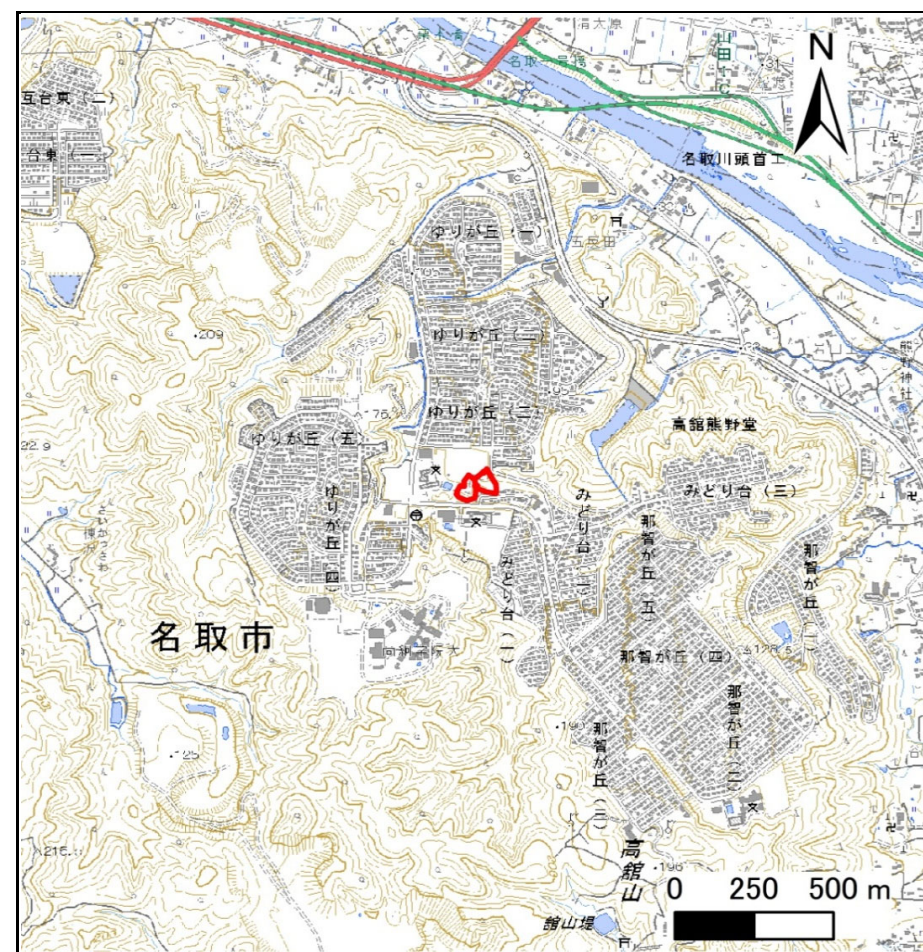

位置図(S=1:25,000)

宮城県


土砂災害警戒区域等の指定の告示に係る図書(その2)

告示番号	
告示年月日	

危害のおそれのある土地、著しい危害のおそれのある土地の設定図

調査年度	令和6年度
------	-------

急傾斜地の位置	箇所番号	N207K0140	箇所名	みどり台二丁目1	所在地	名取市みどり台2丁目
---------	------	-----------	-----	----------	-----	------------

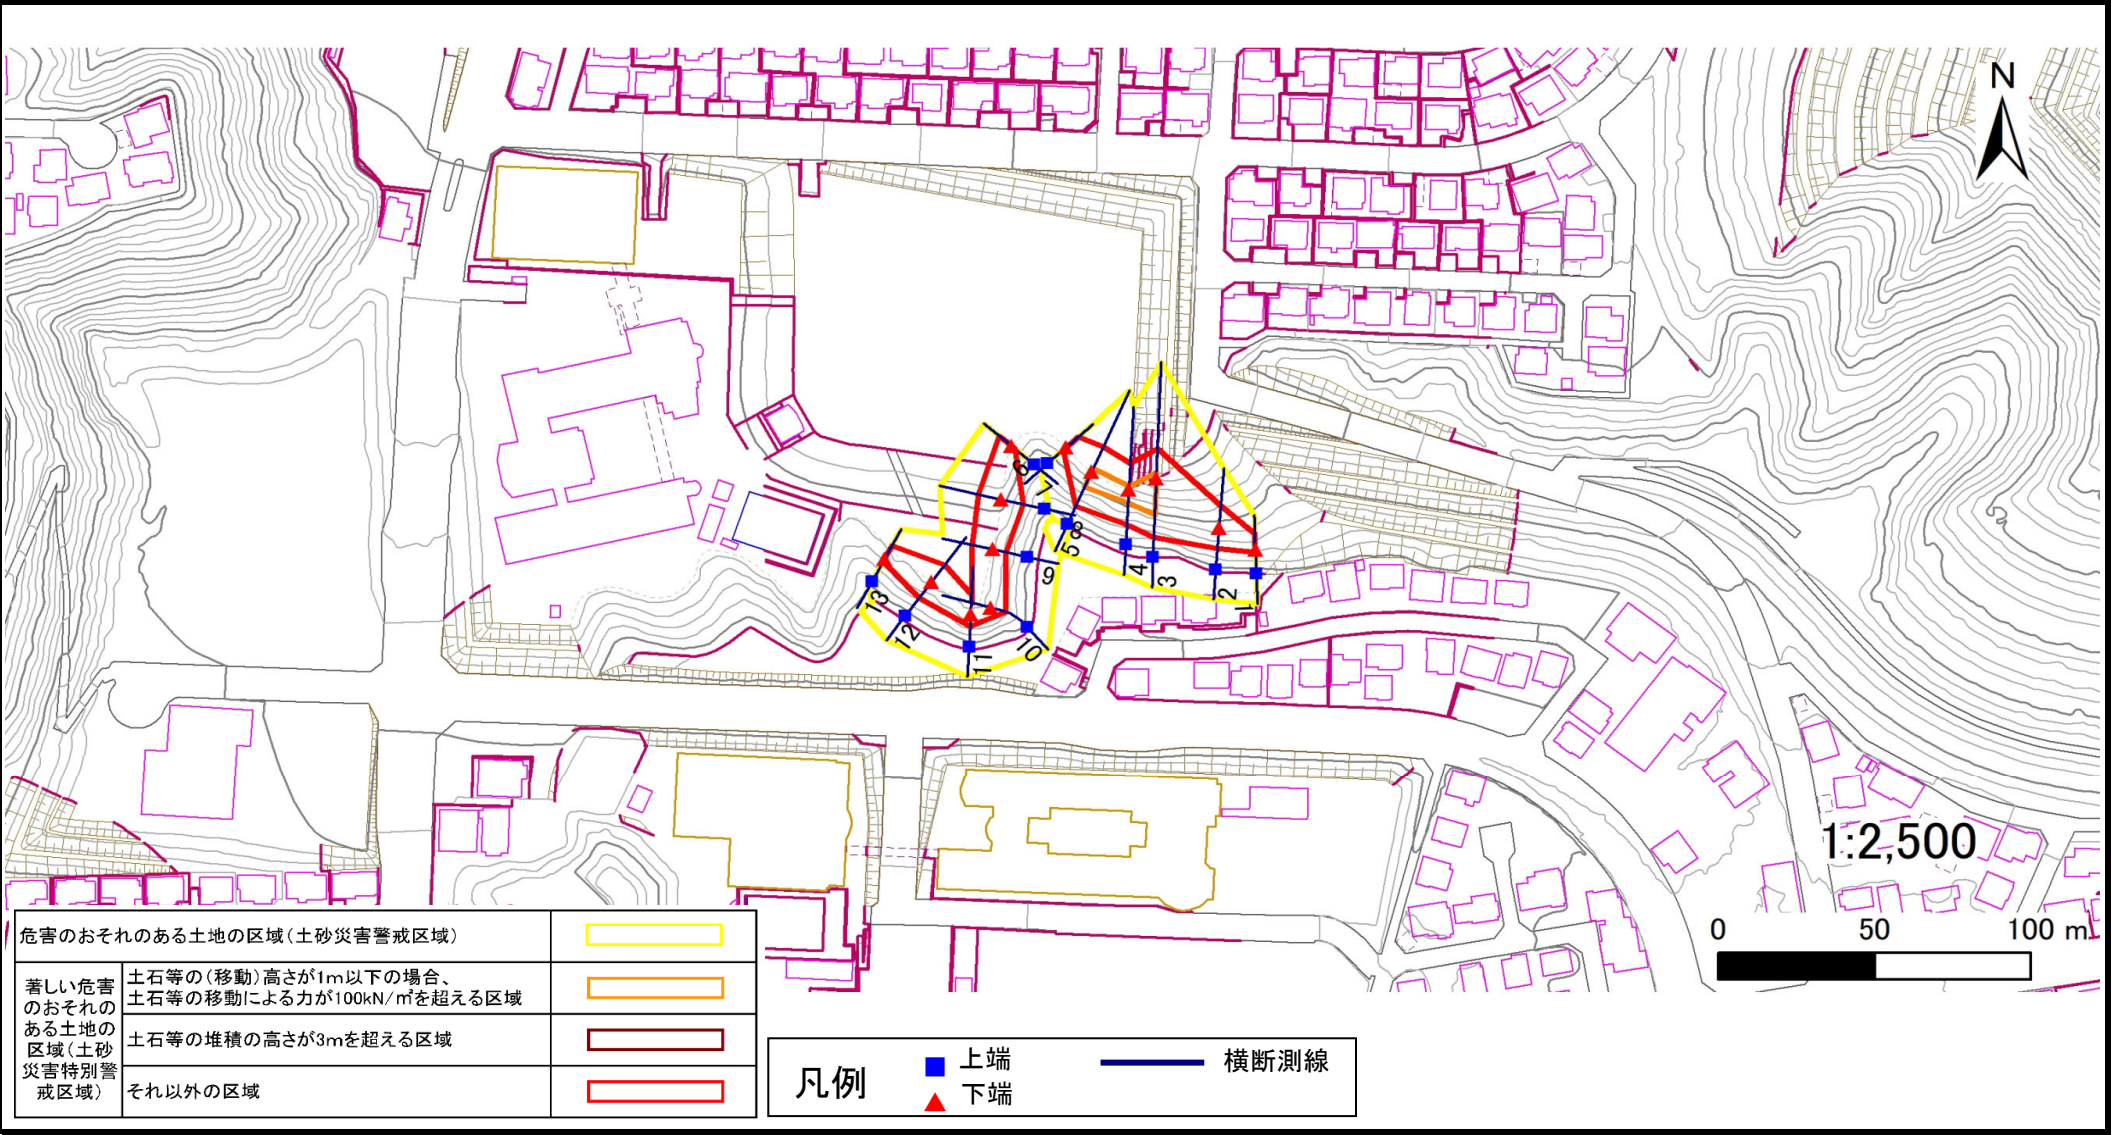

土砂災害警戒区域等の指定の告示に係る図書(その3)

告示番号	
告示年月日	

建築物に作用すると想定される衝撃に関する事項

[illegible]


土砂災害警戒区域等の指定の告示に係る図書(その1)

告示番号	
告示年月日	

自然現象の種類	急傾斜地の崩壊
箇所番号	N207K0143
箇所名	岩口中
所在地	名取市高館熊野堂字岩口中
調査機関	宮城県仙台土木事務所



位置図(S=1:200,000)

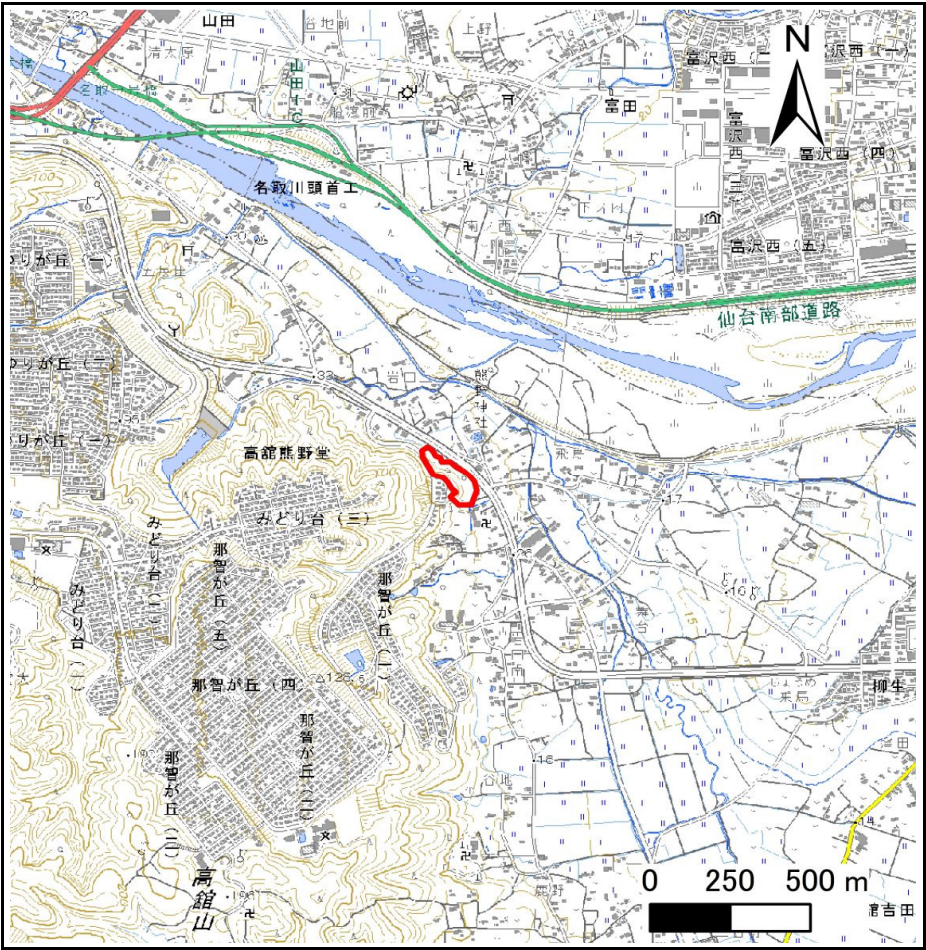

位置図(S=1:25,000)

宮城県

「測量法に基づく国土地理院長承認(複製) R 7JHf 448」「本製品を複製する場合には、国土地理院の長の承認を得なければならない。」

土砂災害警戒区域等の指定の告示に係る図書(その2)

告示番号	
告示年月日	

危害のおそれのある土地、著しい危害のおそれのある土地の設定図

調査年度	令和6年度
------	-------

急傾斜地の位置	箇所番号	N207K0143	箇所名	岩口中	所在地	名取市高館熊野堂字岩口中
---------	------	-----------	-----	-----	-----	--------------



危害のおそれのある土地の区域(土砂災害警戒区域)	
著しい危害のおそれのある土地の区域(土砂災害特別警戒区域)	土石等の(移動)高さが1m以下の場合、 土石等の移動による力が100kN/m ² を超える区域
	土石等の堆積の高さが3mを超える区域
	それ以外の区域

凡例	■ 上端	— 横断測線
	▲ 下端	

土砂災害警戒区域等の指定の告示に係る図書(その3)

告示番号	
告示年月日	

建築物に作用すると想定される衝撃に関する事項

[illegible]