


土砂災害警戒区域等の指定の告示に係る図書(その1)

告示番号	
告示年月日	

自然現象の種類	急傾斜地の崩壊
箇所番号	N207K0168
箇所名	五反田4
所在地	名取市高館熊野堂字五反田
調査機関	宮城県仙台土木事務所



位置図(S=1:200,000)

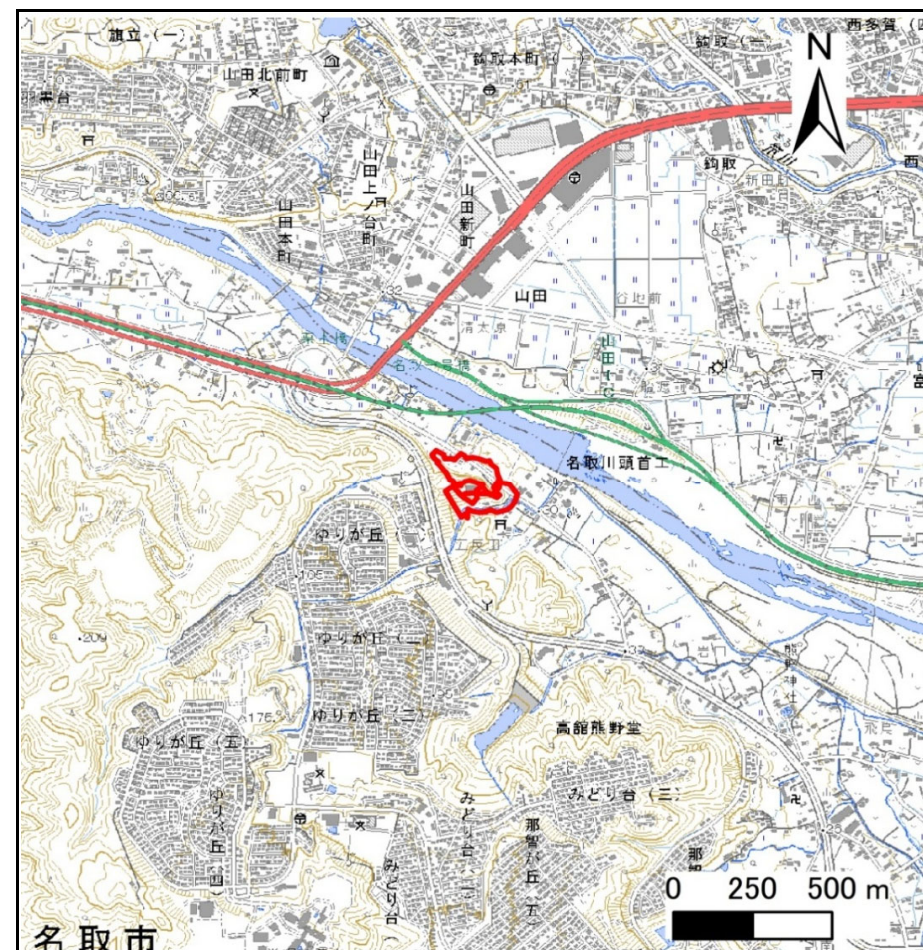

位置図(S=1:25,000)

宮城県


土砂災害警戒区域等の指定の告示に係る図書(その2)

告示番号	
告示年月日	

危害のおそれのある土地、著しい危害のおそれのある土地の設定図

調査年度	令和6年度
------	-------

急傾斜地の位置	箇所番号	N207K0168	箇所名	五反田4	所在地	名取市高舘熊野堂字五反田
---------	------	-----------	-----	------	-----	--------------

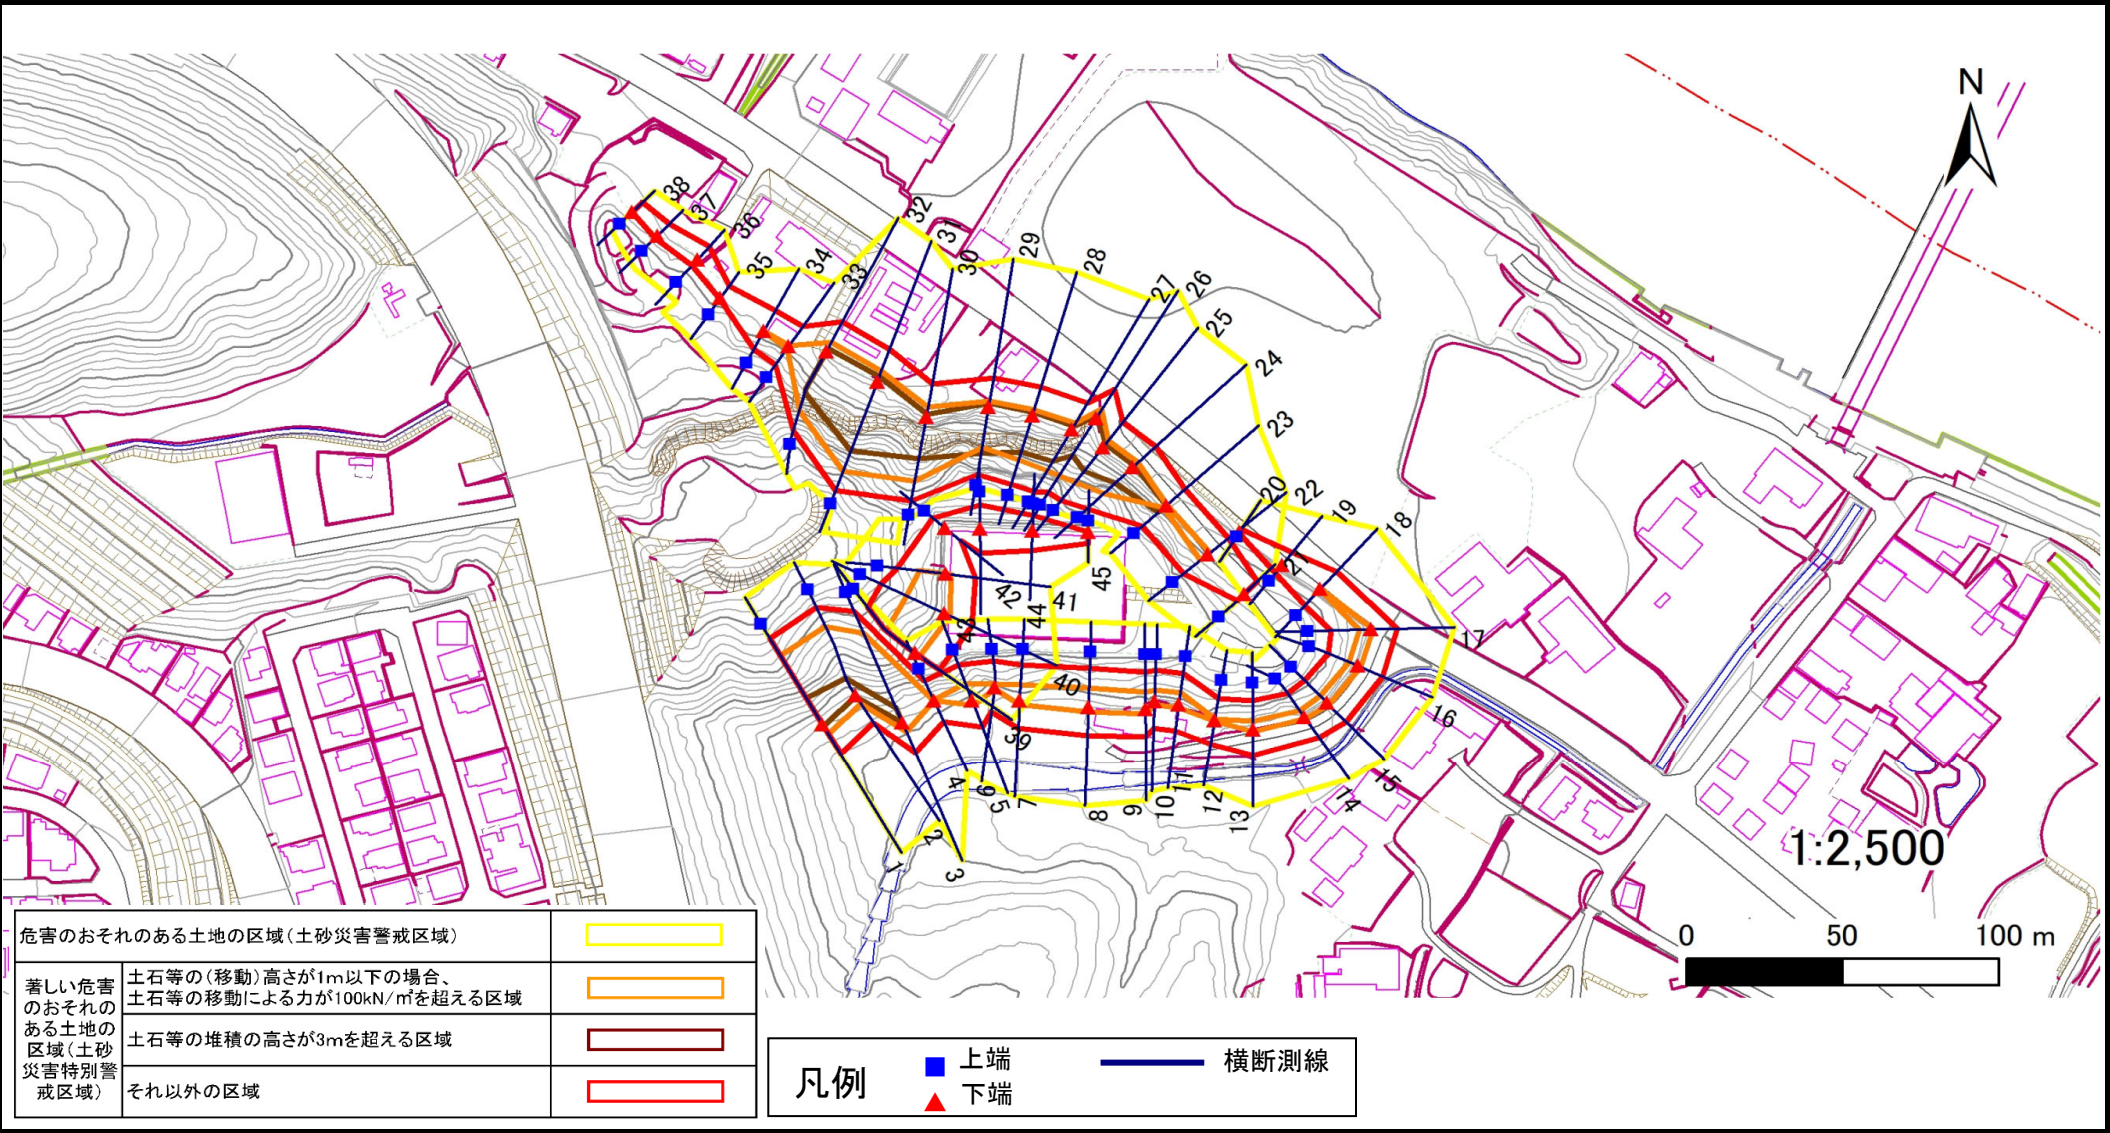

土砂災害警戒区域等の指定の告示に係る図書(その3)

告示番号	
告示年月日	


建築物に作用すると想定される衝撃に関する事項

急傾斜地の位置		箇所番号		N207K0168		箇所名		五反田4		所在地		名取市高館熊野堂字五反田					
横断測線の区間	土石等の移動により建築物の地上部に作用すると想定される力				土石等の堆積により建築物の地上部に作用すると想定される力				横断測線の区間	土石等の移動により建築物の地上部に作用すると想定される力				土石等の堆積により建築物の地上部に作用すると想定される力			
	土石等の(移動)高さが1m以下の場合、土石等の移動による力が100kN/m ² を超える区域		それ以外の区域		土石等の堆積の高さが3mを超える区域		それ以外の区域			土石等の(移動)高さが1m以下の場合、土石等の移動による力が100kN/m ² を超える区域		それ以外の区域		土石等の堆積の高さが3mを超える区域		それ以外の区域	
	力の大きさのうち最大のもの(kN/m ²)	土石等の高さ(m)	力の大きさのうち最大のもの(kN/m ²)	土石等の高さ(m)	力の大きさのうち最大のもの(kN/m ²)	土石等の高さ(m)	力の大きさのうち最大のもの(kN/m ²)	土石等の高さ(m)		力の大きさのうち最大のもの(kN/m ²)	土石等の高さ(m)	力の大きさのうち最大のもの(kN/m ²)	土石等の高さ(m)	力の大きさのうち最大のもの(kN/m ²)	土石等の高さ(m)	力の大きさのうち最大のもの(kN/m ²)	土石等の高さ(m)
1 ～ 2	157.9	1.0	100.0	1.0	16.9	3.4	15.2	3.0	27 ～ 28	139.1	1.0	100.0	1.0	20.2	4.0	15.2	3.0
2 ～ 3	152.2	1.0	100.0	1.0	16.1	3.2	15.2	3.0	28 ～ 29	135.6	1.0	100.0	1.0	20.5	4.1	15.2	3.0
3 ～ 4	150.9	1.0	100.0	1.0	－	－	15.2	3.0	29 ～ 30	153.9	1.0	100.0	1.0	20.5	4.1	15.2	3.0
4 ～ 5	125.0	1.0	100.0	1.0	－	－	13.0	2.6	30 ～ 31	159.9	1.0	100.0	1.0	21.1	4.2	15.2	3.0
5 ～ 6	125.0	1.0	100.0	1.0	－	－	14.5	2.9	31 ～ 32	159.9	1.0	100.0	1.0	21.1	4.2	15.2	3.0
6 ～ 7	122.4	1.0	100.0	1.0	－	－	14.5	2.9	32 ～ 33	152.2	1.0	100.0	1.0	－	－	15.2	3.0
7 ～ 8	125.6	1.0	100.0	1.0	－	－	13.0	2.6	33 ～ 34	104.5	1.0	100.0	1.0	－	－	12.6	2.5
8 ～ 9	125.6	1.0	100.0	1.0	－	－	12.7	2.5	34 ～ 35	－	－	100.0	1.0	－	－	12.5	2.5
9 ～ 10	122.3	1.0	100.0	1.0	－	－	13.1	2.6	35 ～ 36	－	－	72.6	1.0	－	－	8.8	1.8
10 ～ 11	117.5	1.0	100.0	1.0	－	－	13.1	2.6	36 ～ 37	－	－	72.6	1.0	－	－	9.0	1.8
11 ～ 12	116.9	1.0	100.0	1.0	－	－	11.7	2.4	37 ～ 38	－	－	67.3	1.0	－	－	9.2	1.9
12 ～ 13	112.3	1.0	100.0	1.0	－	－	11.5	2.3									
13 ～ 14	112.3	1.0	100.0	1.0	－	－	11.5	2.3	39 ～ 40	130.0	1.0	100.0	1.0	－	－	12.9	2.6
14 ～ 15	113.3	1.0	100.0	1.0	－	－	11.3	2.3	40 ～ 41	130.0	1.0	100.0	1.0	－	－	12.9	2.6
15 ～ 16	113.3	1.0	100.0	1.0	－	－	11.3	2.3	41 ～ 42	－	－	100.0	1.0	－	－	14.1	2.8
16 ～ 17	112.7	1.0	100.0	1.0	－	－	11.1	2.2	42 ～ 43	－	－	100.0	1.0	－	－	14.1	2.8
17 ～ 18	110.6	1.0	100.0	1.0	－	－	13.2	2.7	43 ～ 44	－	－	100.0	1.0	－	－	13.8	2.8
18 ～ 19	－	－	100.0	1.0	－	－	14.8	3.0	44 ～ 45	－	－	84.2	1.0	－	－	13.8	2.8
19 ～ 20	－	－	65.7	1.0	－	－	15.2	3.0									
21 ～ 22	－	－	100.0	1.0	－	－	13.9	2.8									
22 ～ 23	113.6	1.0	100.0	1.0	－	－	15.2	3.0									
23 ～ 24	137.9	1.0	100.0	1.0	18.4	3.7	15.2	3.0									
24 ～ 25	140.3	1.0	100.0	1.0	19.4	3.9	15.2	3.0									
25 ～ 26	155.1	1.0	100.0	1.0	19.4	3.9	15.2	3.0									
26 ～ 27	155.1	1.0	100.0	1.0	19.8	4.0	15.2	3.0									


土砂災害警戒区域等の指定の告示に係る図書(その1)

告示番号	
告示年月日	

自然現象の種類	急傾斜地の崩壊
箇所番号	N207K0169
箇所名	石畑山1
所在地	名取市高館熊野堂字石畑山
調査機関	宮城県仙台土木事務所

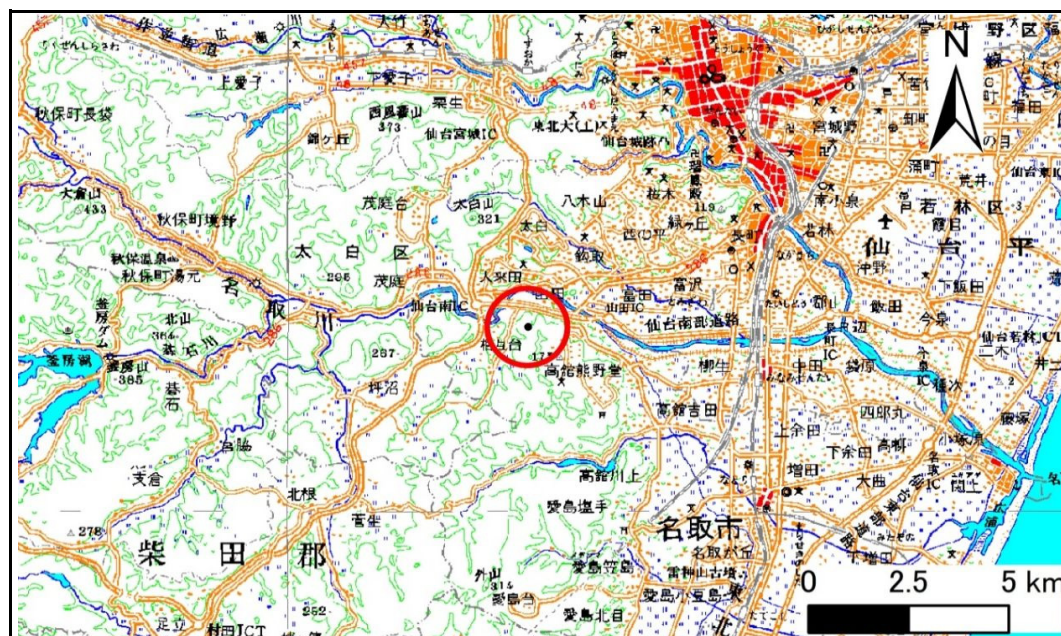

位置図(S=1:200,000)

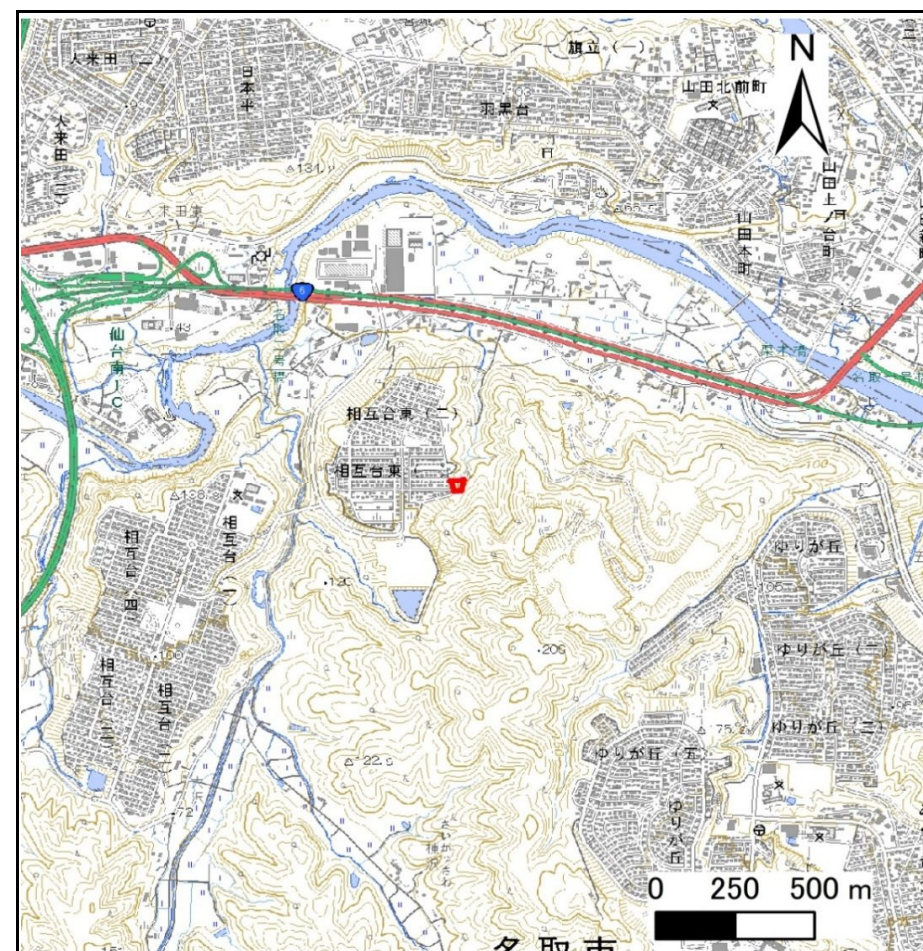

位置図(S=1:25,000)

宮城県


「測量法に基づく国土地理院長承認（複製）R 7JHf 448」「本製品を複製する場合には、国土地理院の長の承認を得なければならない。」

土砂災害警戒区域等の指定の告示に係る図書(その2)

告示番号	
告示年月日	

危害のおそれのある土地、著しい危害のおそれのある土地の設定図

危害のおそれのある土地、著しい危害のおそれのある土地の設定図					調査年度	令和6年度
急 傾 斜 地 の 位 置	箇所番号	N207K0169	箇所名	石畑山1	所在地	名取市高舘熊野堂字石畑山

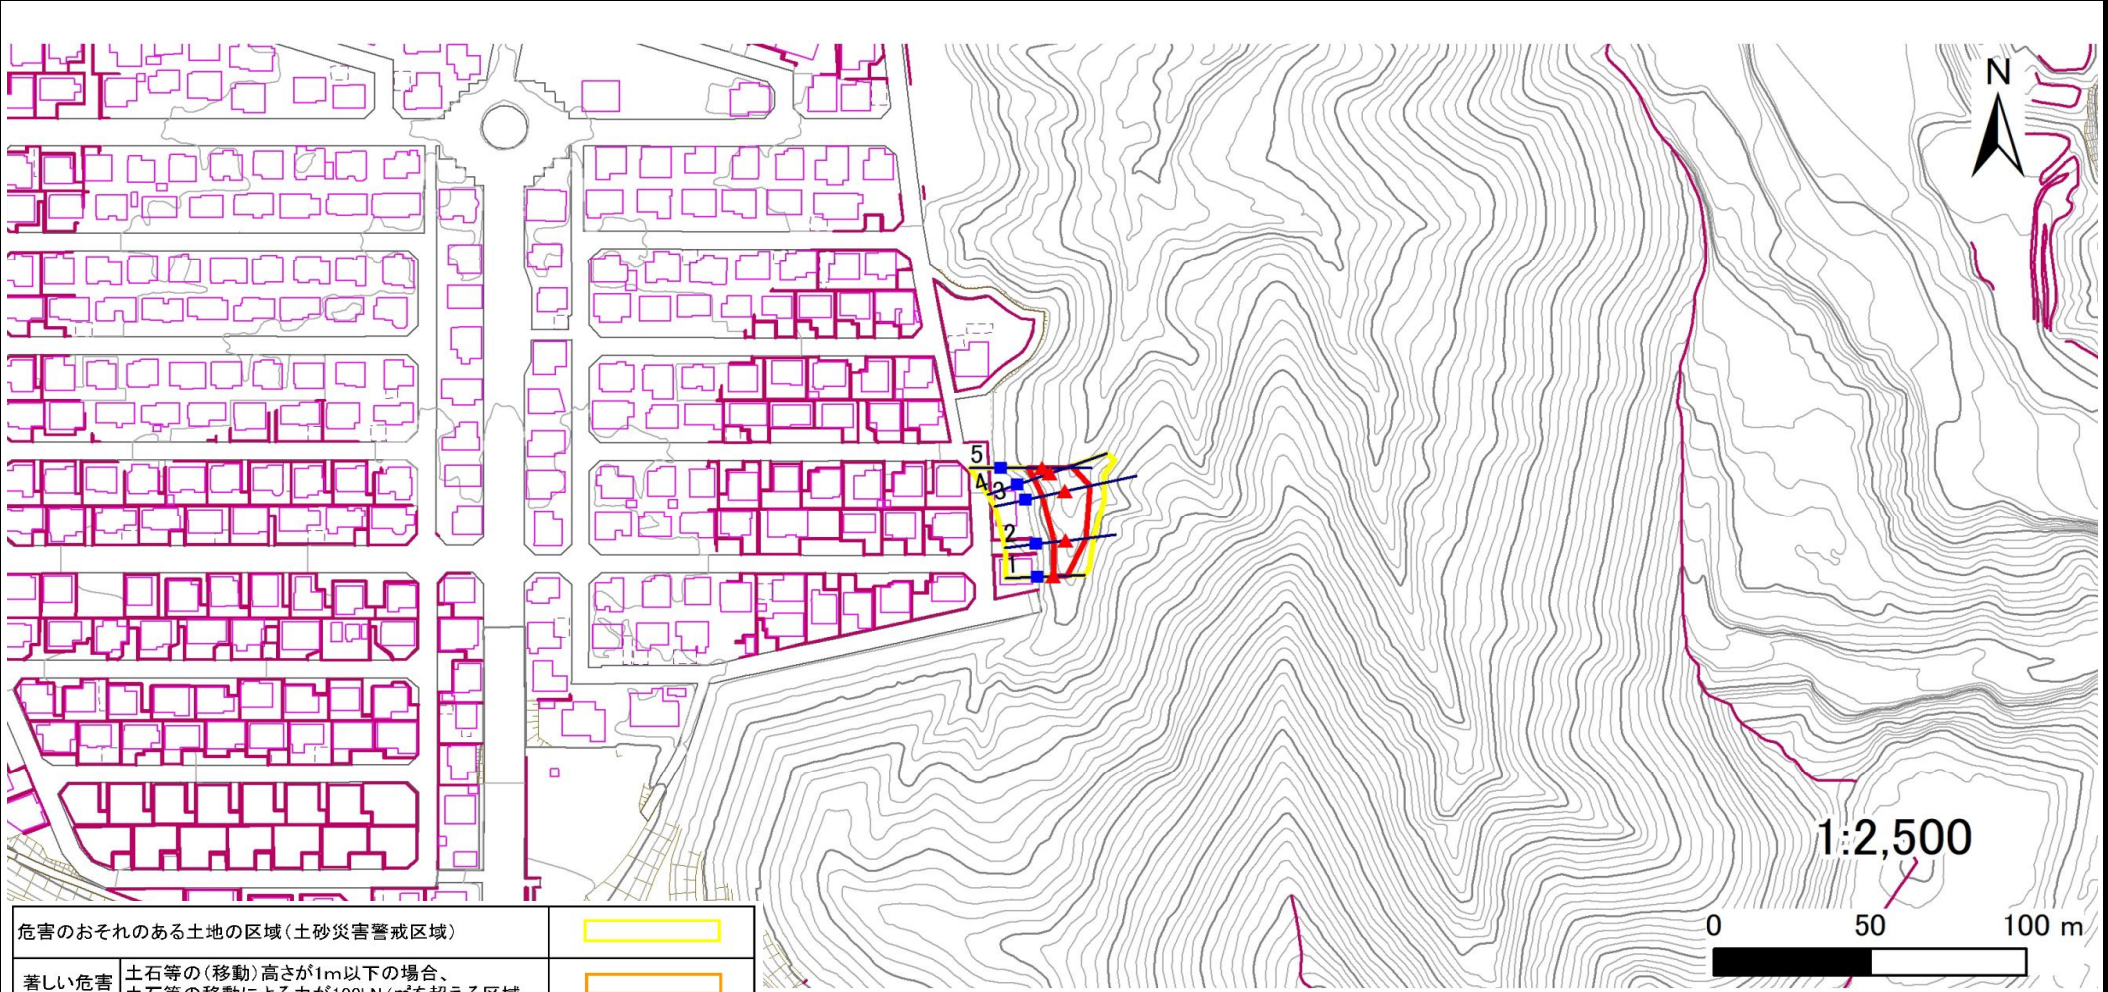

危害のおそれのある土地の区域(土砂災害警戒区域)	
著しい危害のおそれのある土地の区域(土砂災害特別警戒区域)	
土石等の(移動)高さが1m以下の場合、土石等の移動による力が100kN/m ² を超える区域	
土石等の堆積の高さが3mを超える区域	
それ以外の区域	

凡例	■ 上端	— 横断測線
	▲ 下端	

土砂災害警戒区域等の指定の告示に係る図書(その3)

告示番号	
告示年月日	

建築物に作用すると想定される衝撃に関する事項

[illegible]


土砂災害警戒区域等の指定の告示に係る図書(その1)

告示番号	
告示年月日	

自然現象の種類	急傾斜地の崩壊
箇所番号	N207K0170
箇所名	石畑山2
所在地	名取市高館熊野堂字石畑山
調査機関	宮城県仙台土木事務所



位置図(S=1:200,000)

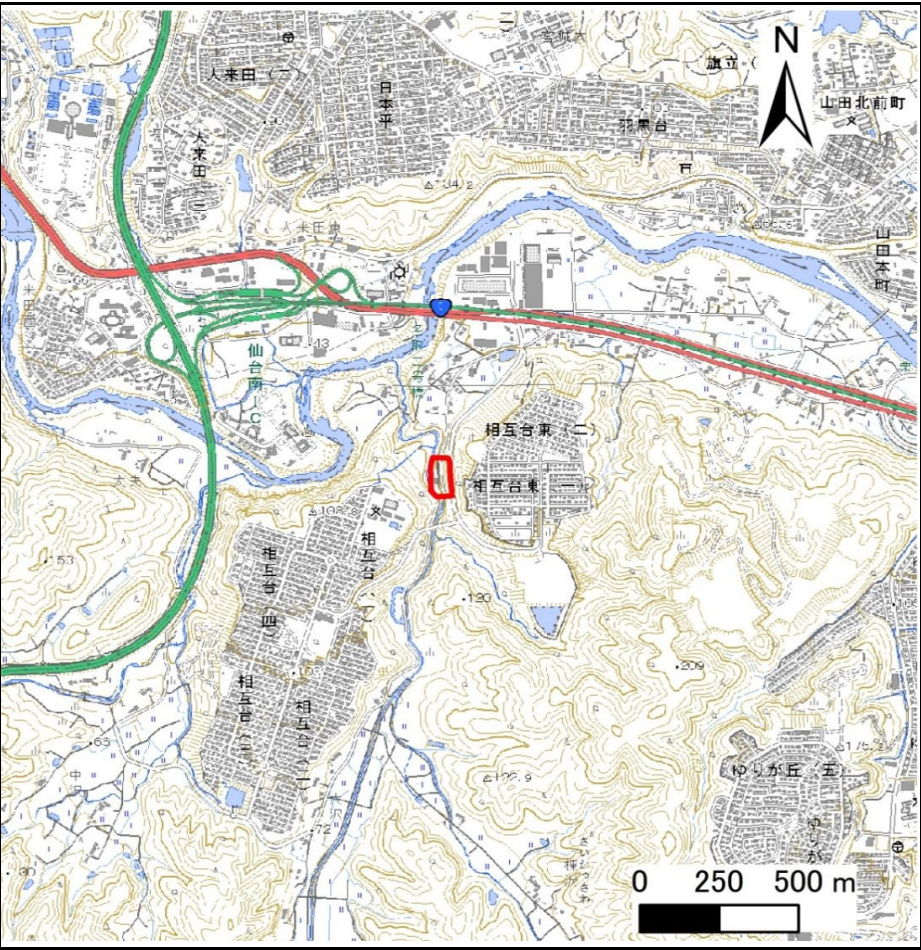

位置図(S=1:25,000)

宮城県


「測量法に基づく国土地理院長承認（複製）R 7JHf 448」「本製品を複製する場合には、国土地理院の長の承認を得なければならない。」

土砂災害警戒区域等の指定の告示に係る図書(その2)

告示番号	
告示年月日	

危害のおそれのある土地、著しい危害のおそれのある土地の設定図

			調査年度	令和6年度
急傾斜地の位置	箇所番号	N207K0170	箇所名	石畑山2
			所在地	名取市高館熊野堂字石畑山

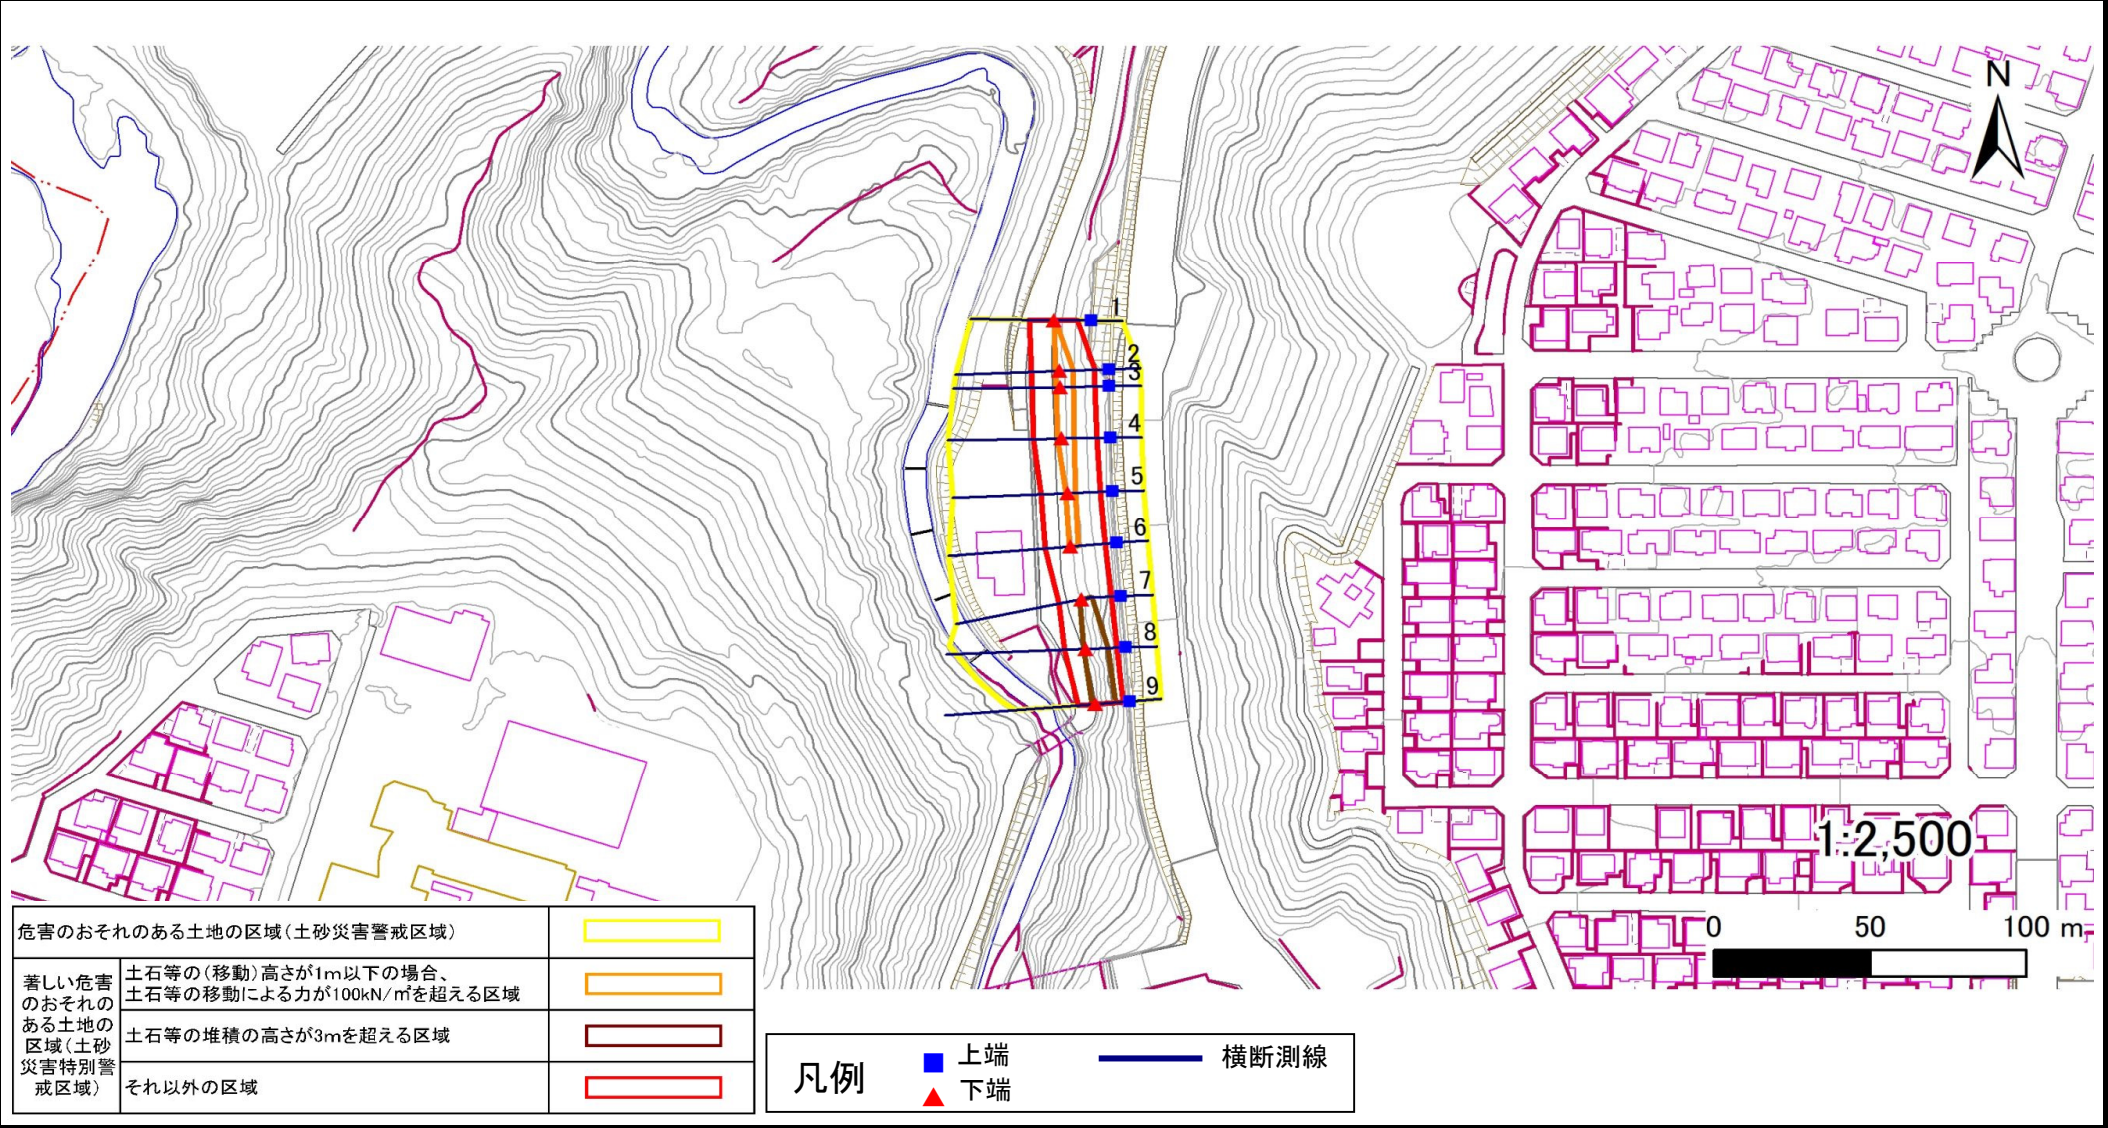

土砂災害警戒区域等の指定の告示に係る図書(その3)

告示番号	
告示年月日	

建築物に作用すると想定される衝撃に関する事項

[illegible]