


# 土砂災害警戒区域等の指定の告示に係る図書(その1)

|       |  |
|-------|--|
| 告示番号  |  |
| 告示年月日 |  |

|         |            |
|---------|------------|
| 自然現象の種類 | 急傾斜地の崩壊    |
| 箇所番号    | N207K0172  |
| 箇所名     | 相互台一丁目2    |
| 所在地     | 名取市相互台1丁目  |
| 調査機関    | 宮城県仙台土木事務所 |



位置図(S=1:200,000)

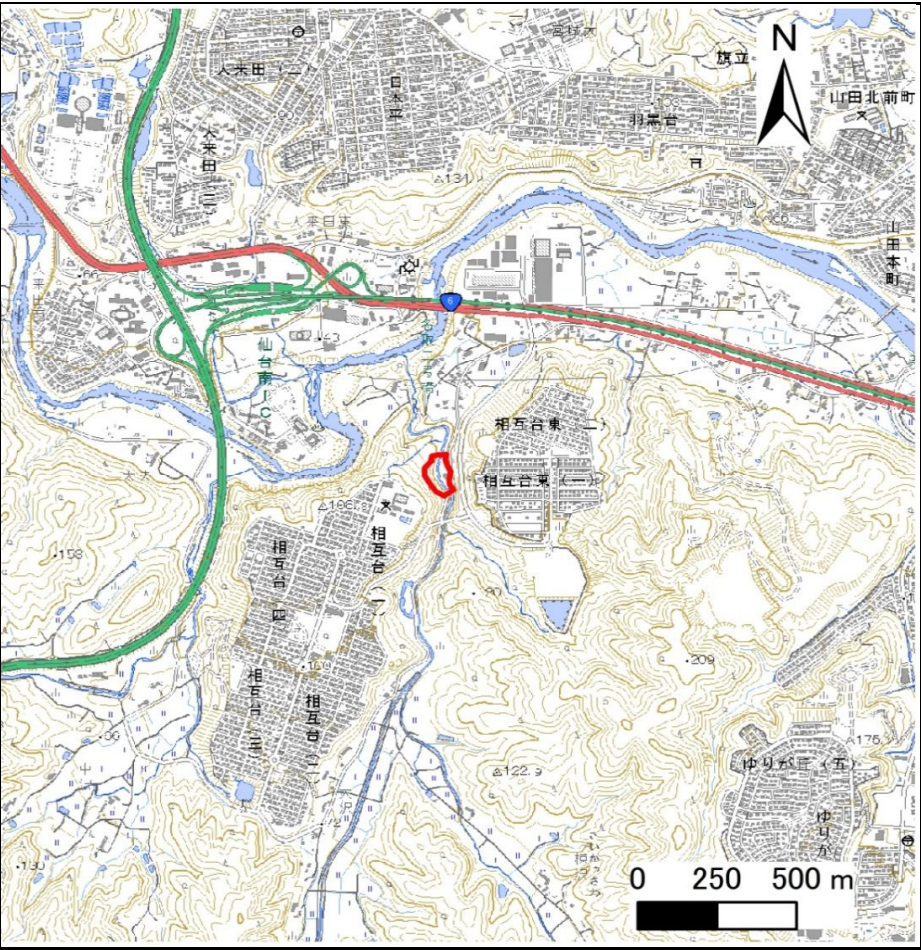

位置図(S=1:25,000)

宮城県


「測量法に基づく国土地理院長承認（複製）R 7JHf 448」「本製品を複製する場合には、国土地理院の長の承認を得なければならない。」

土砂災害警戒区域等の指定の告示に係る図書(その2)

|       |  |
|-------|--|
| 告示番号  |  |
| 告示年月日 |  |

危害のおそれのある土地、著しい危害のおそれのある土地の設定図

|         |      |           |     |         |     |           |      |       |
|---------|------|-----------|-----|---------|-----|-----------|------|-------|
| 急傾斜地の位置 | 箇所番号 | N207K0172 | 箇所名 | 相互台一丁目2 | 所在地 | 名取市相互台1丁目 | 調査年度 | 令和6年度 |
|---------|------|-----------|-----|---------|-----|-----------|------|-------|

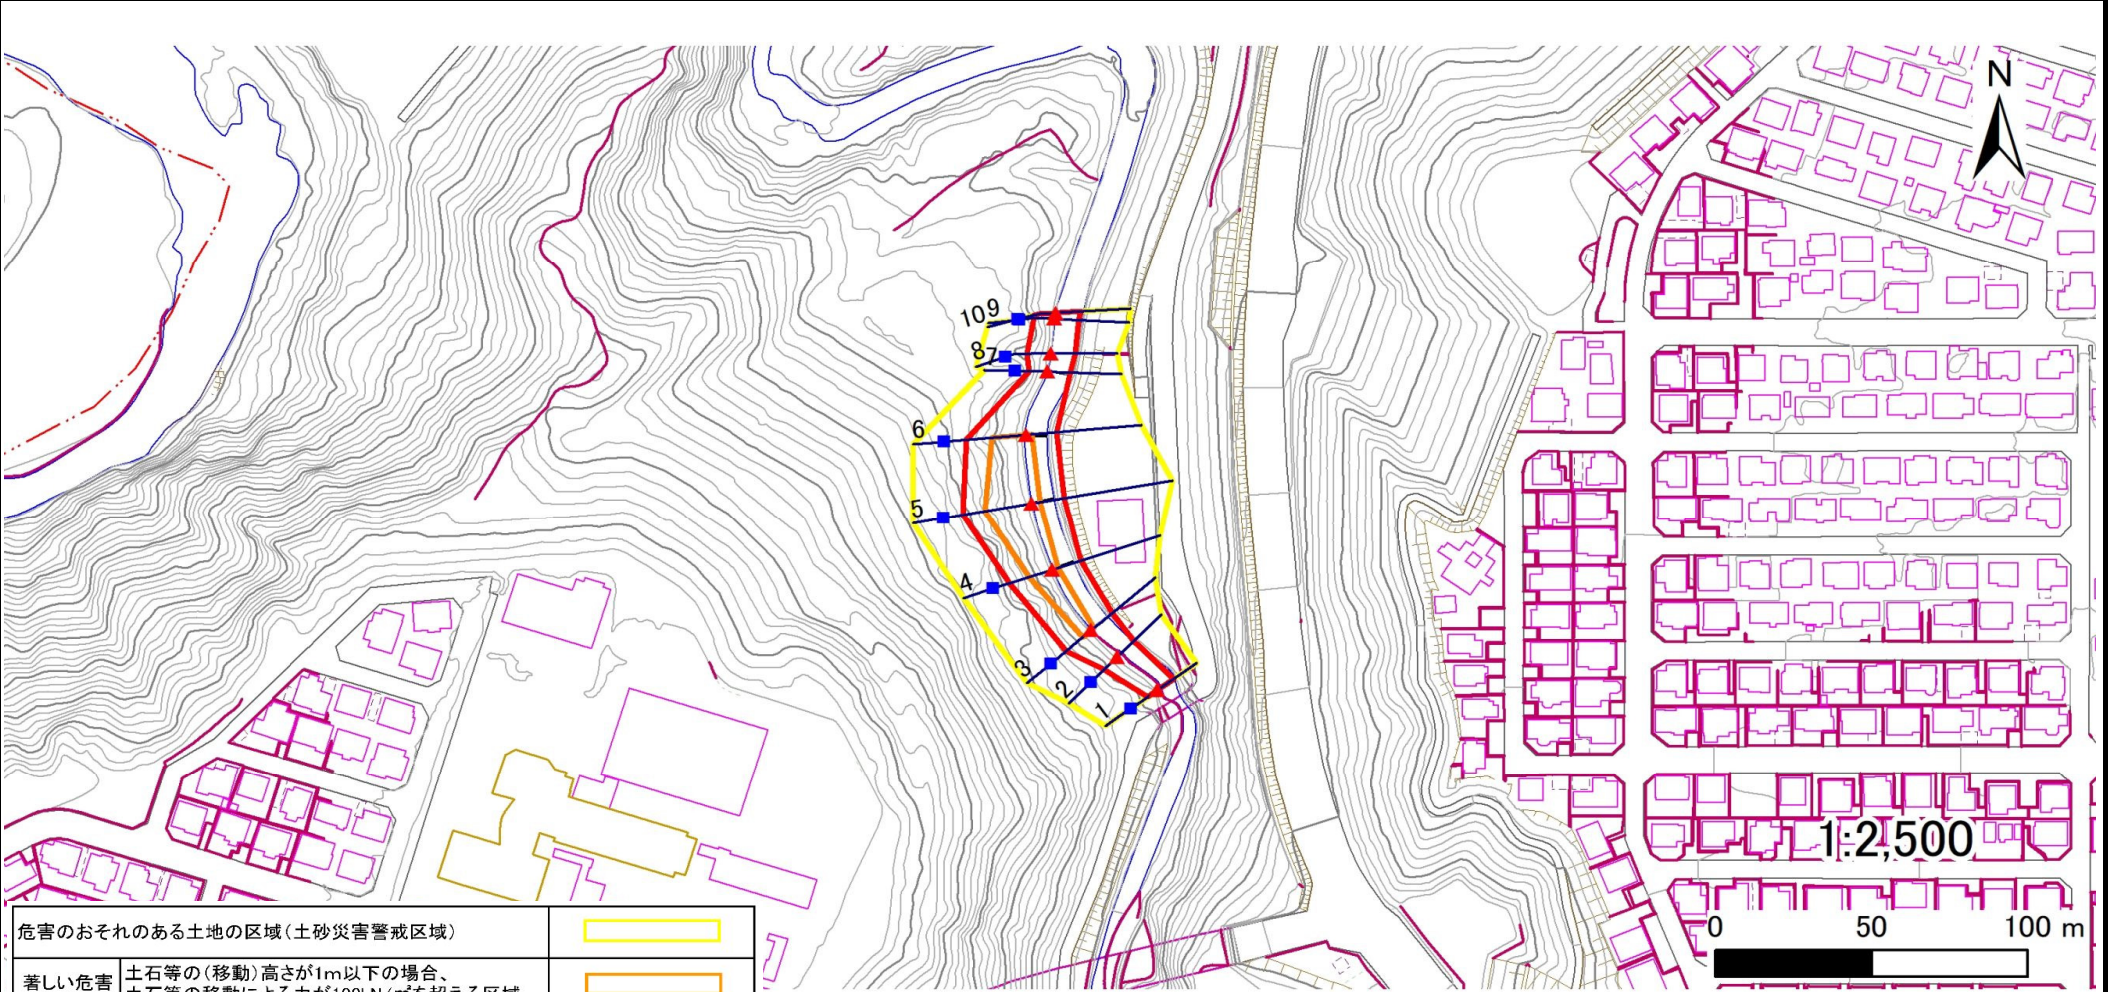

|                               |                                                               |
|-------------------------------|---------------------------------------------------------------|
| 危害のおそれのある土地の区域(土砂災害警戒区域)      |                                                               |
| 著しい危害のおそれのある土地の区域(土砂災害特別警戒区域) | 土石等の(移動)高さが1m以下の場合、<br>土石等の移動による力が100kN/m <sup>2</sup> を超える区域 |
|                               | 土石等の堆積の高さが3mを超える区域                                            |
|                               | それ以外の区域                                                       |

|    |      |        |
|----|------|--------|
| 凡例 | ■ 上端 | — 横断測線 |
|    | ▲ 下端 |        |

## 土砂災害警戒区域等の指定の告示に係る図書(その3)

|       |  |
|-------|--|
| 告示番号  |  |
| 告示年月日 |  |

建築物に作用すると想定される衝撃に関する事項

[illegible]


# 土砂災害警戒区域等の指定の告示に係る図書(その1)

|       |  |
|-------|--|
| 告示番号  |  |
| 告示年月日 |  |

|         |              |
|---------|--------------|
| 自然現象の種類 | 急傾斜地の崩壊      |
| 箇所番号    | N207K0176    |
| 箇所名     | 五反田6         |
| 所在地     | 名取市高館熊野堂字五反田 |
| 調査機関    | 宮城県仙台土木事務所   |



位置図(S=1:200,000)

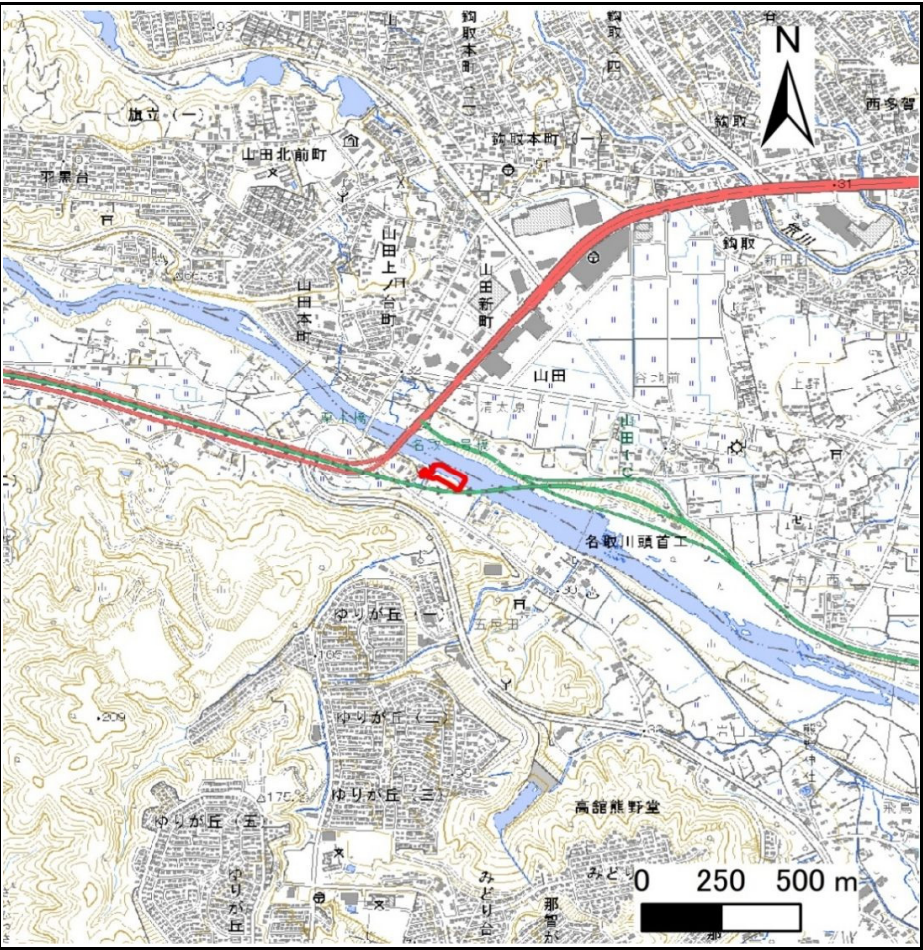

位置図(S=1:25,000)

宮城県

「測量法に基づく国土地理院長承認（複製）R 7JHf 448」「本製品を複製する場合には、国土地理院の長の承認を得なければならない。」

土砂災害警戒区域等の指定の告示に係る図書(その2)

|       |  |
|-------|--|
| 告示番号  |  |
| 告示年月日 |  |

危害のおそれのある土地、著しい危害のおそれのある土地の設定図

|      |       |
|------|-------|
| 調査年度 | 令和6年度 |
|------|-------|

|         |      |           |     |      |     |              |
|---------|------|-----------|-----|------|-----|--------------|
| 急傾斜地の位置 | 箇所番号 | N207K0176 | 箇所名 | 五反田6 | 所在地 | 名取市高舘熊野堂字五反田 |
|---------|------|-----------|-----|------|-----|--------------|



|                               |                                                           |
|-------------------------------|-----------------------------------------------------------|
| 危害のおそれのある土地の区域(土砂災害警戒区域)      |                                                           |
| 著しい危害のおそれのある土地の区域(土砂災害特別警戒区域) | 土石等の(移動)高さが1m以下の場合、土石等の移動による力が100kN/m <sup>2</sup> を超える区域 |
|                               | 土石等の堆積の高さが3mを超える区域                                        |
|                               | それ以外の区域                                                   |

|    |      |        |
|----|------|--------|
| 凡例 | ■ 上端 | — 横断測線 |
|    | ▲ 下端 |        |

## 土砂災害警戒区域等の指定の告示に係る図書(その3)

|       |  |
|-------|--|
| 告示番号  |  |
| 告示年月日 |  |

建築物に作用すると想定される衝撃に関する事項

[illegible]