富谷町流域関連公共下水道事業　一般平面図　【長期10年～20年】

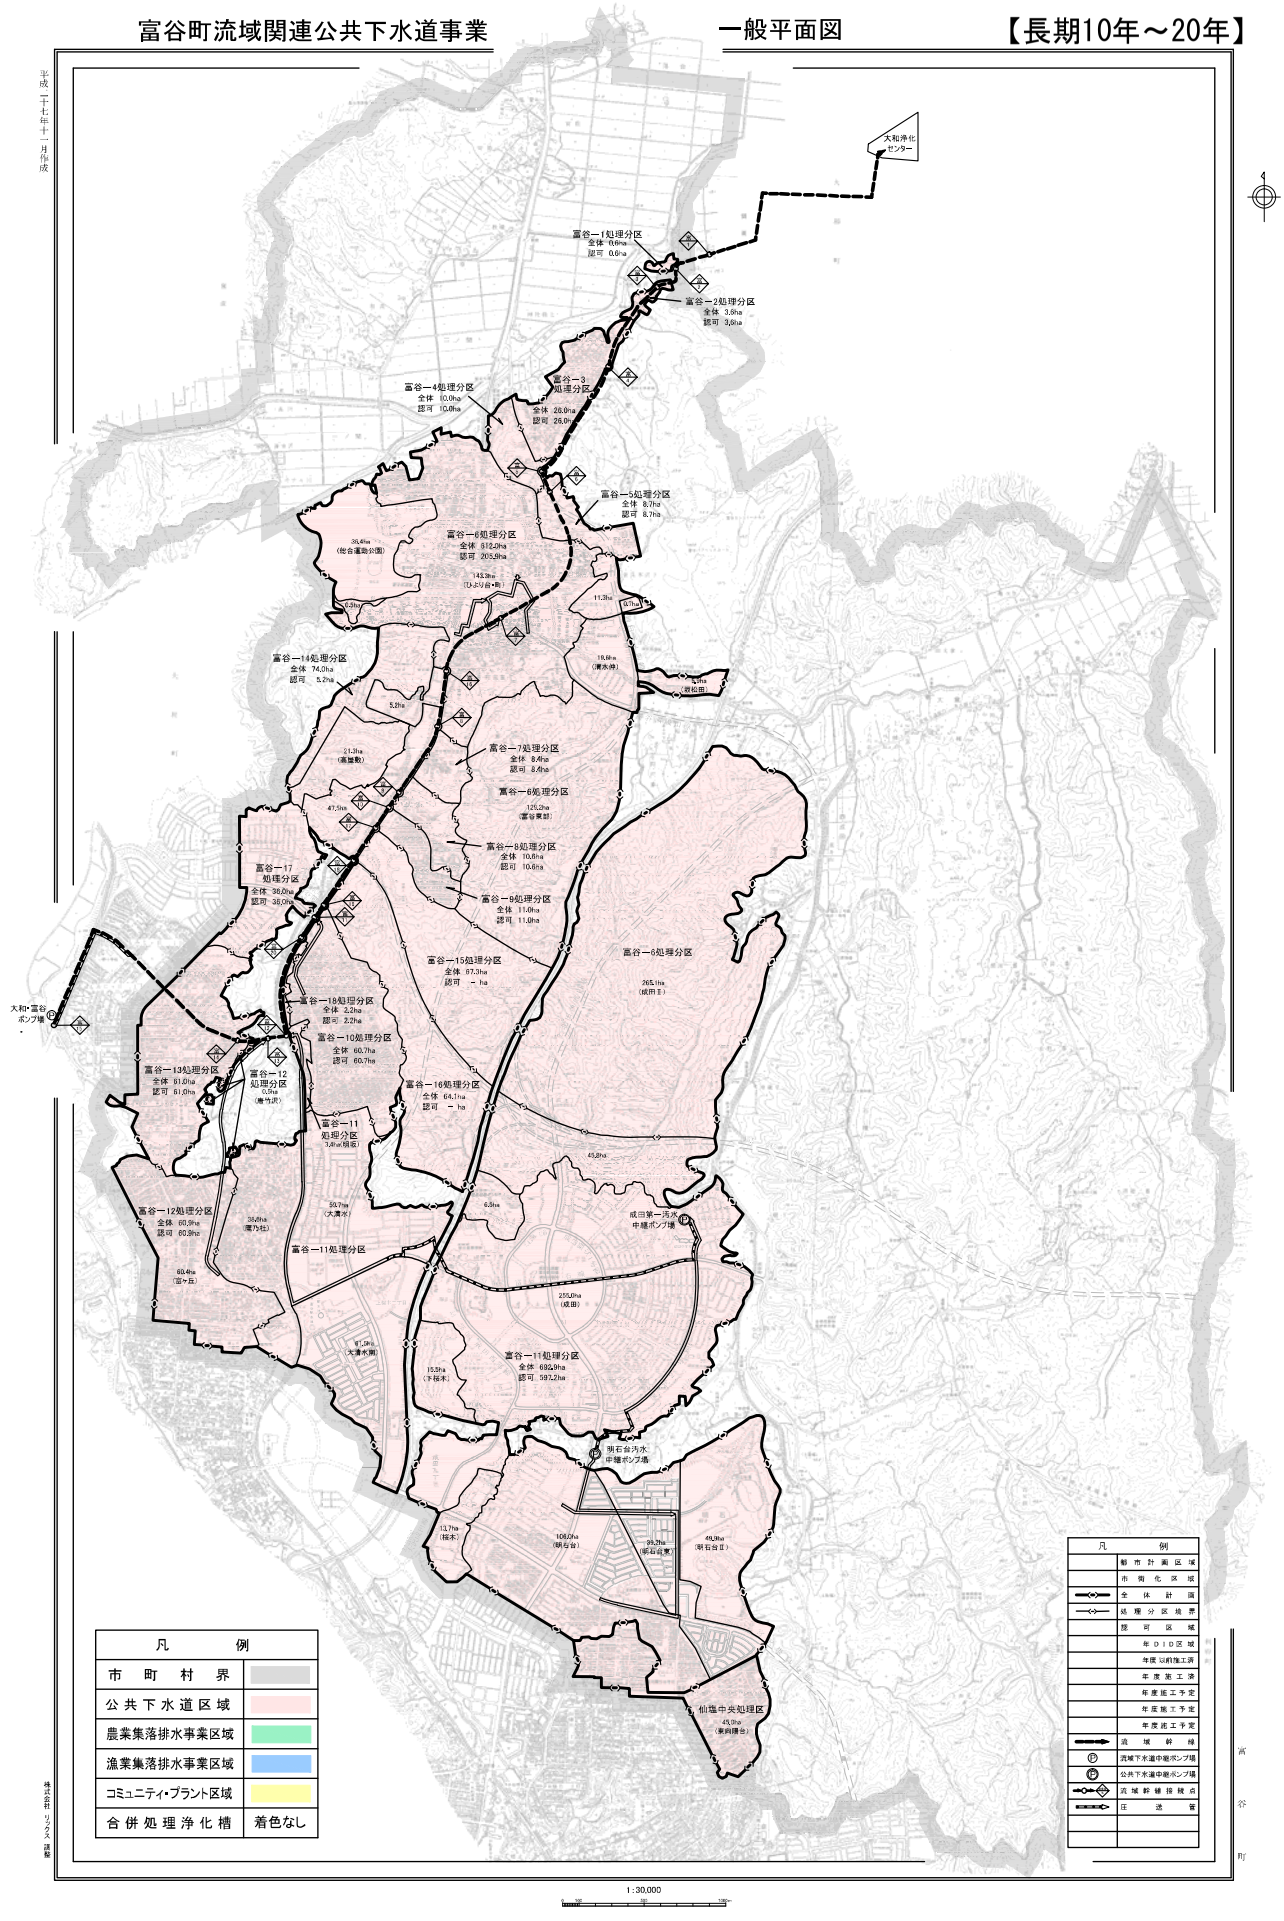

凡例	
市町村界	
公共下水道区域	
農業集落排水事業区域	
漁業集落排水事業区域	
コミュニティ・プラント区域	
合併処理浄化槽	着色なし

凡例	
	都市計画区域
	市街化区域
	全体計画
	処理分区境界
	認可区域
	年度DID区域
	年度以前施工済
	年度施工済
	年度施工予定
	年度施工予定
	年度施工予定
	流域幹線
P	流域下水道中継ポンプ場
P	公共下水道中継ポンプ場
	流域幹線接続点
	圧送管

1：30,000

平成二十七年十一月作成

株式会社 リクス 調製

富谷町