
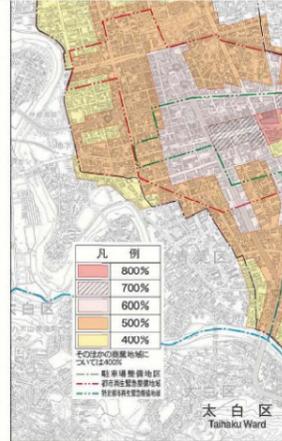


仙塩広域都市計画下水道の変更 (宮城県決定)  
 仙台市仙塩流域関連公共下水道 総括図 (汚水)

拡大図 - 2

凡例				
排水区域	既決定の区域		新行政区界	
			旧行政区界	
	追加する区域			
	廃止する区域			

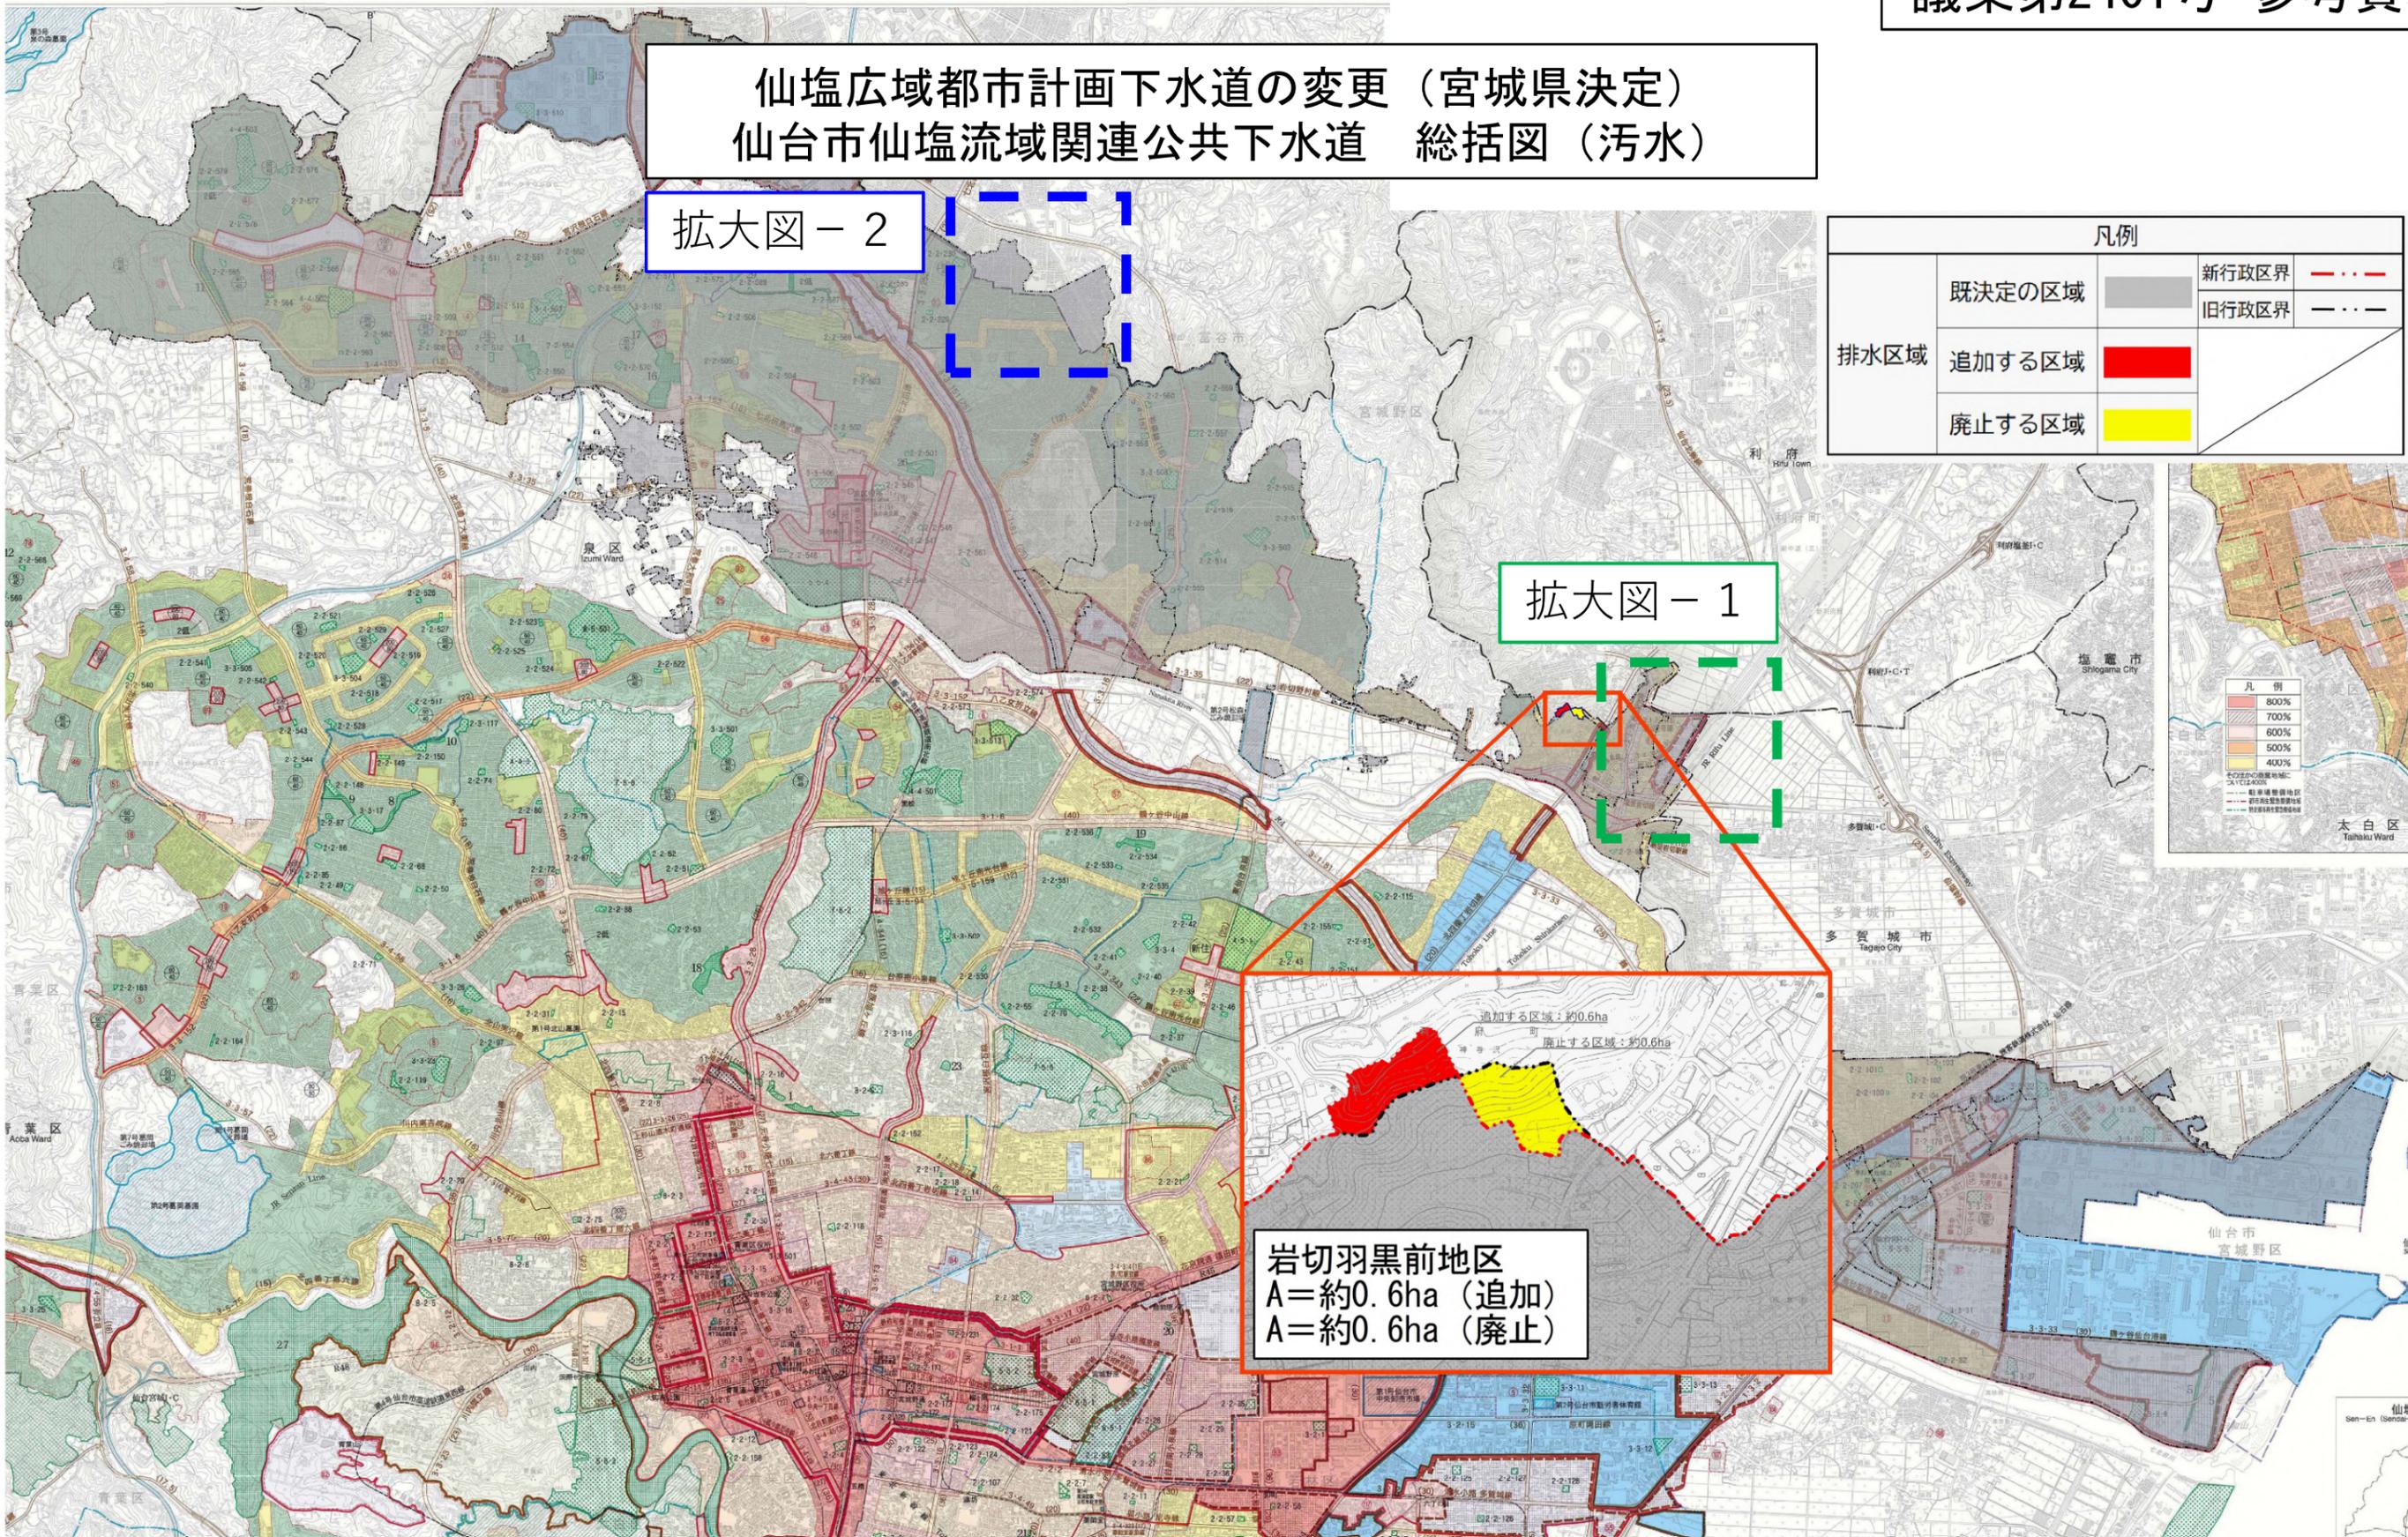

拡大図 - 1


追加する区域: 約0.6ha  
 廃止する区域: 約0.6ha

岩切羽黒前地区  
 A=約0.6ha (追加)  
 A=約0.6ha (廃止)

縮尺 A1:1/25,000 A3:1/50,000

SCALE 1/25,000

拡大図-1

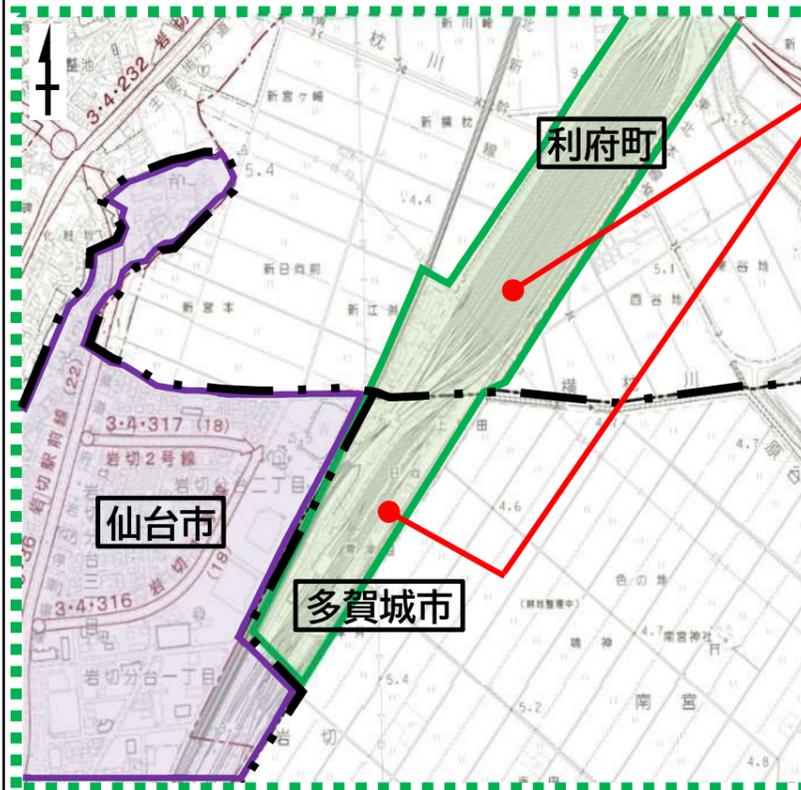


公共下水道で排水区域が二以上の市町村の区域にわたるもの

宮城県決定

凡	例
-----	行政区域
-----	市街化区域
■	利府町流域関連公共下水道排水区域
■	仙台市仙塩流域関連公共下水道排水区域

拡大図-2

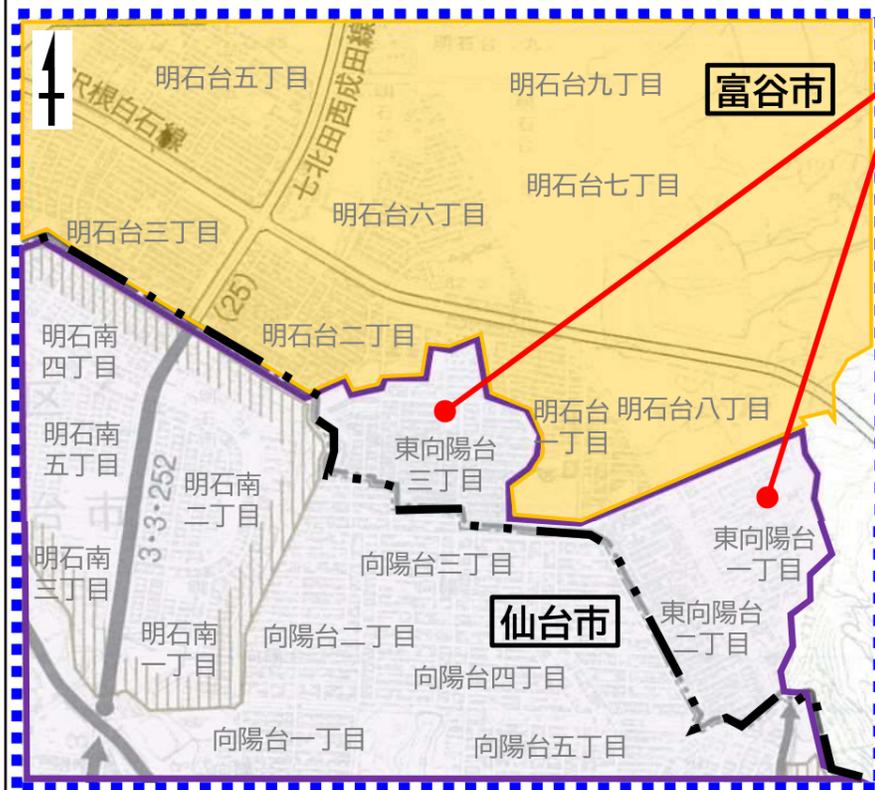

公共下水道で排水区域が二以上の市町村の区域にわたるもの

宮城県決定

凡	例
-----	行政区域
■	富谷市流域関連公共下水道排水区域
■	仙台市仙塩流域関連公共下水道排水区域

## ■都市計画法

第15条

次に掲げる都市計画は都道府県が、その他の都市計画は市町村が定める

第5号

一の市町村の区域を超える広域の見地から決定すべき地域地区として政令で定めるもの又は一の市町村の区域を超える広域の見地から決定すべき都市施設若しくは根幹的都市施設として政令で定めるものに関する都市計画

## ■都市計画法施行令


第9条第2項

法第15条第1項第5号の広域の見地から決定すべき都市施設又は根幹的都市施設として政令で定めるものは、次に掲げるものとする

第6号

下水道法（昭和第33年法律第79号）第2条第3号に規定する公共下水道で排水区域が二以上の市町村の区域にわたるもの又は同法第2条第4号に規定する流域下水道


仙南広域都市計画道路の変更（宮城県決定） 都市計画決定と整備状況

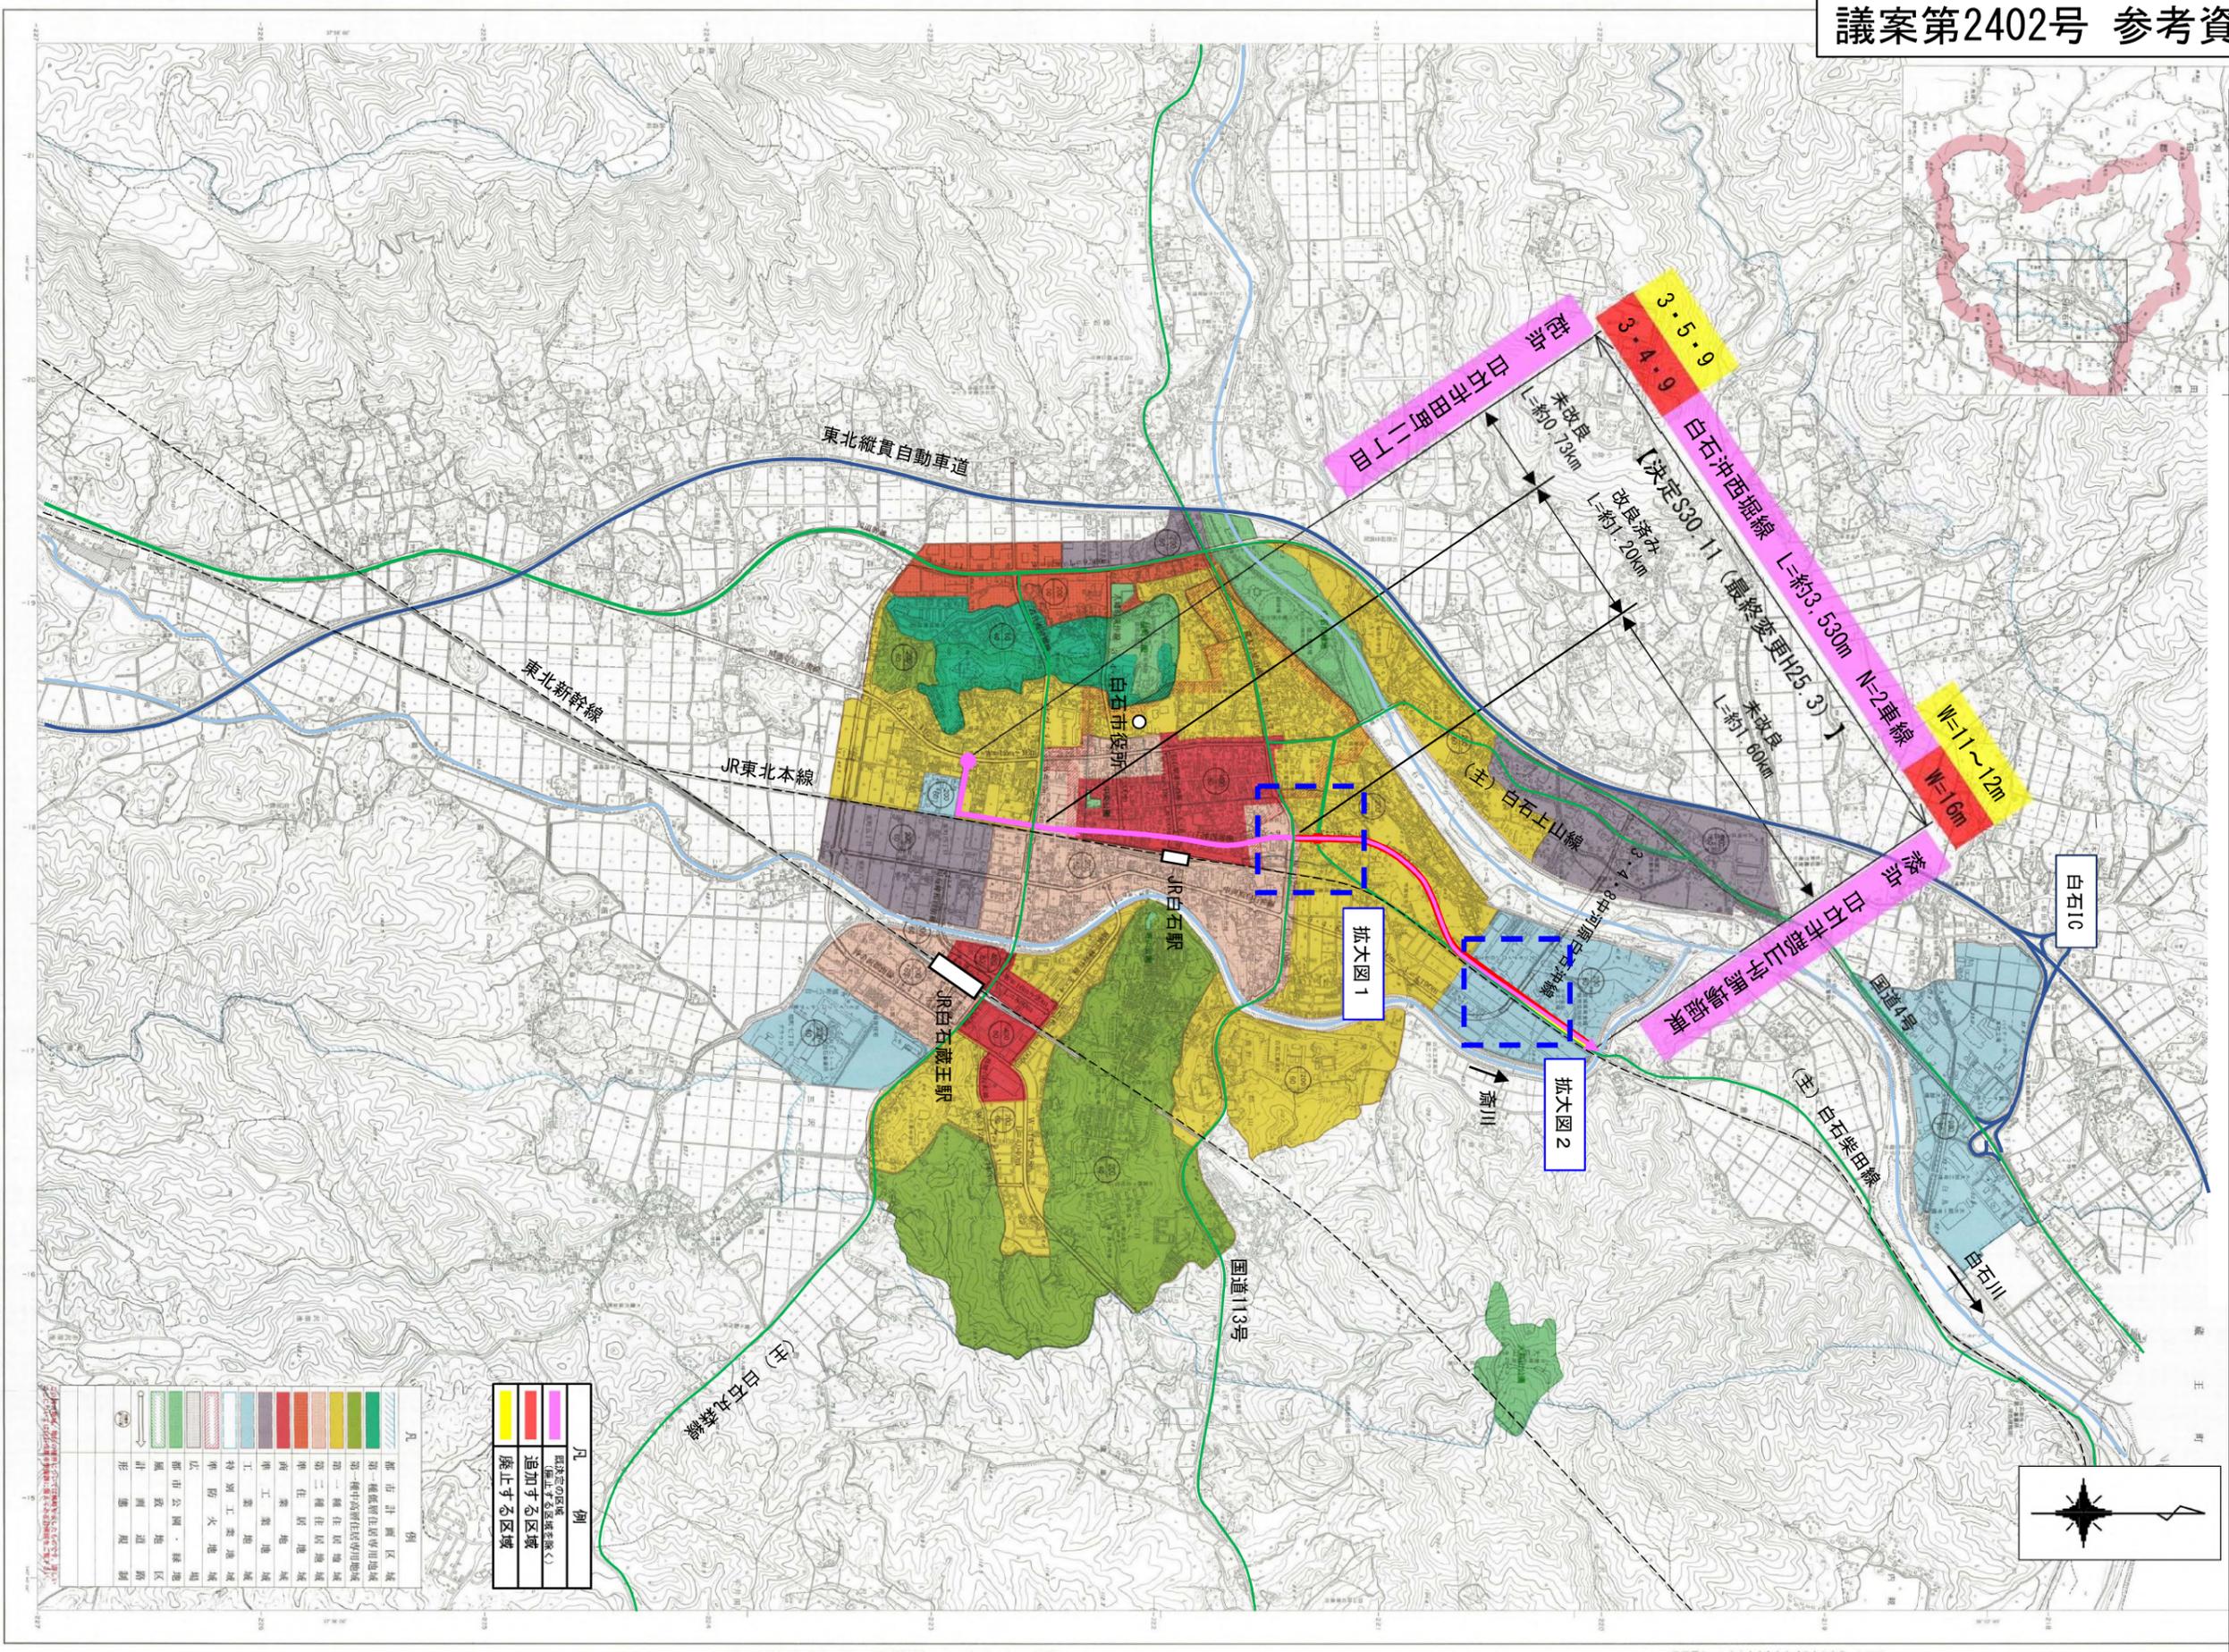

例	
（赤）	追加する区域
（黄）	廃止する区域



例	

交差点計画図  
(拡大図1)

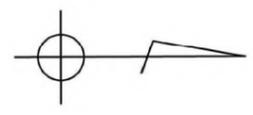


3・5・7蔵本上郡山線  
(国道113号)

3・4・9白石沖西堀線

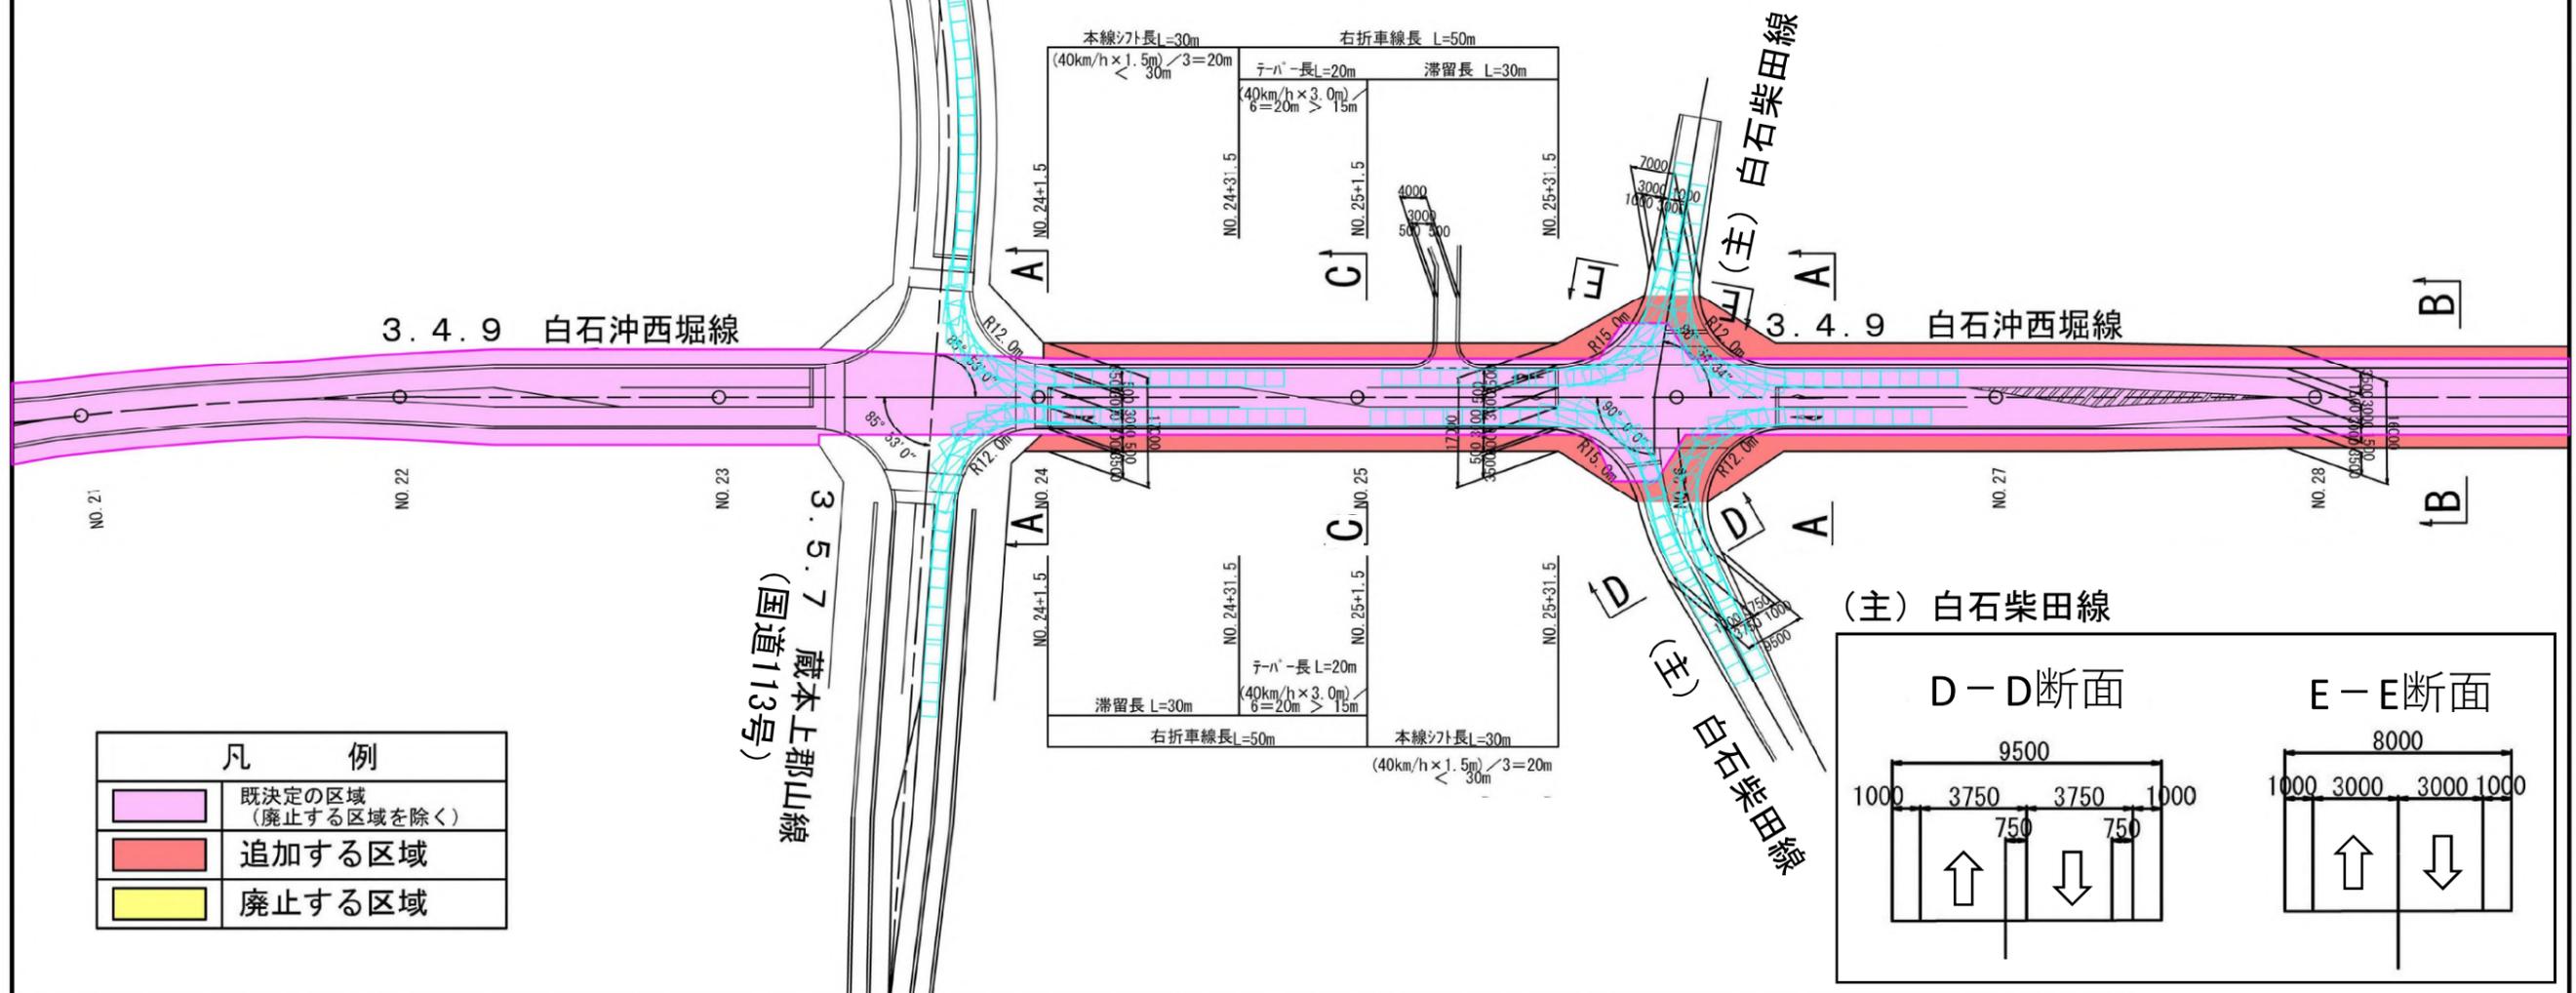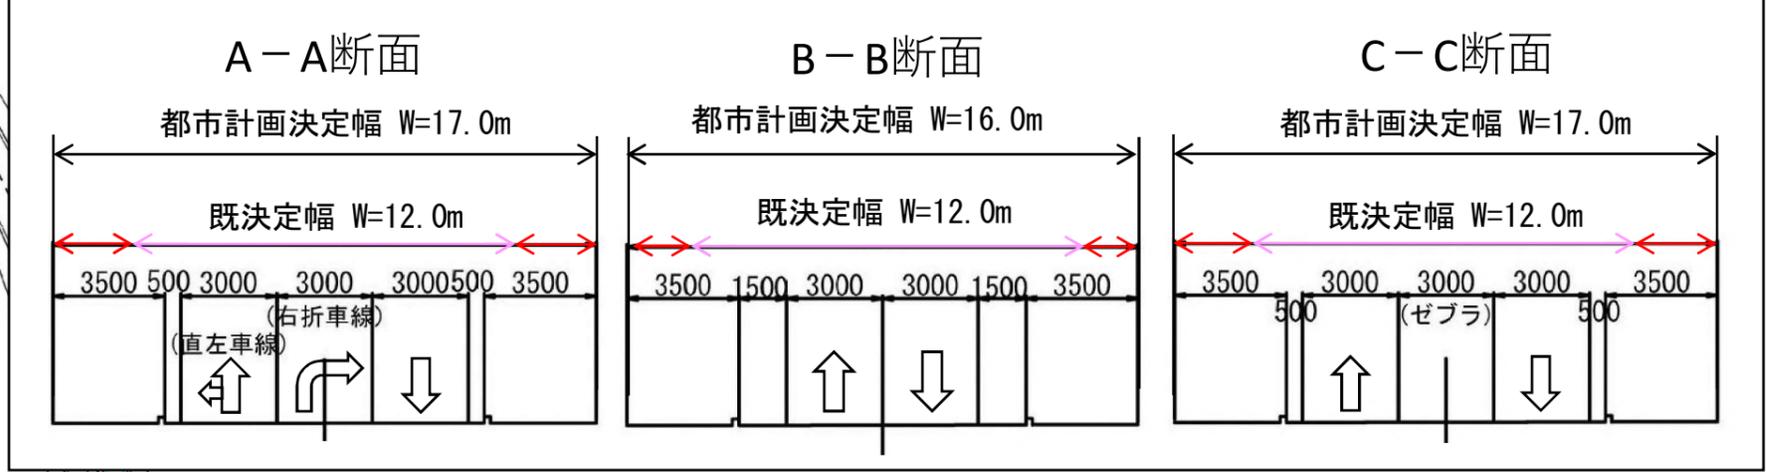


凡 例	
	既決定の区域 (廃止する区域を除く)
	追加する区域
	廃止する区域

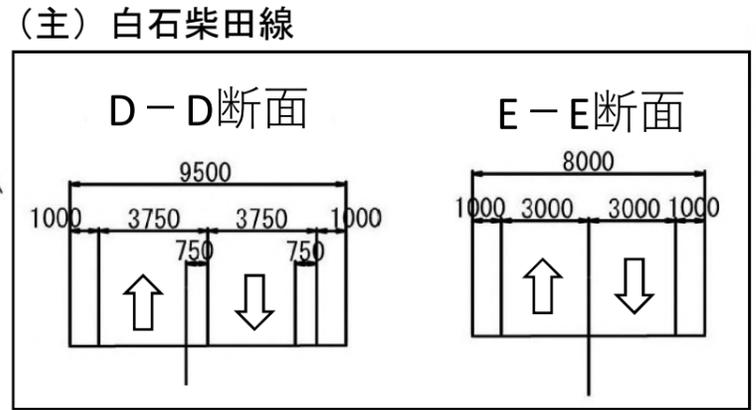


交差点計画図  
(拡大図2)

3・4・13中河原馬場堀東線 (市決定)

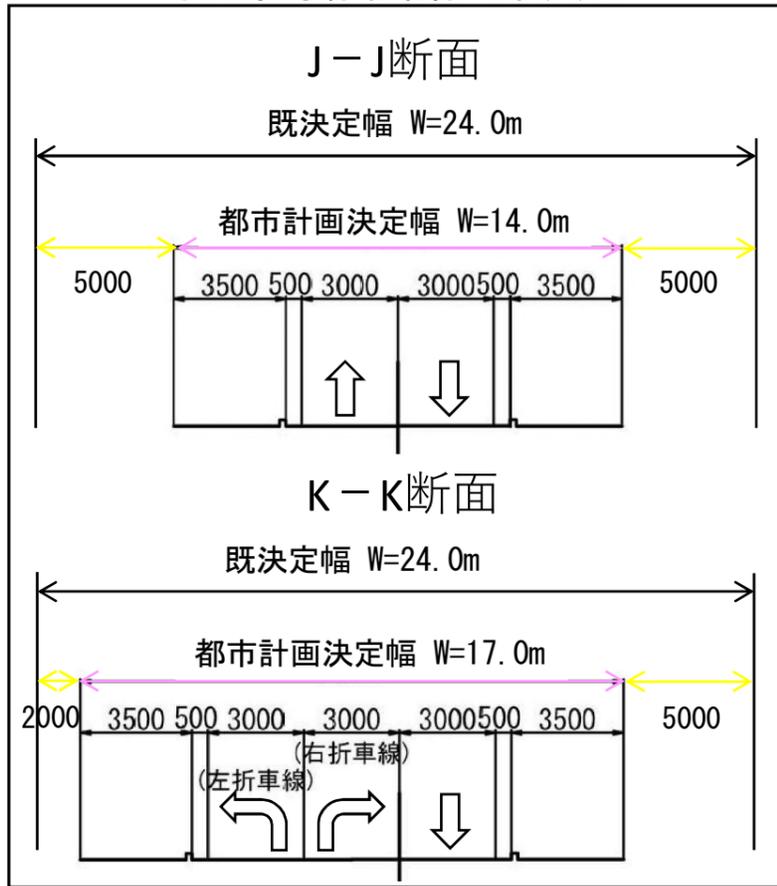

3・4・9白石沖西堀線 (主) 白石柴田線

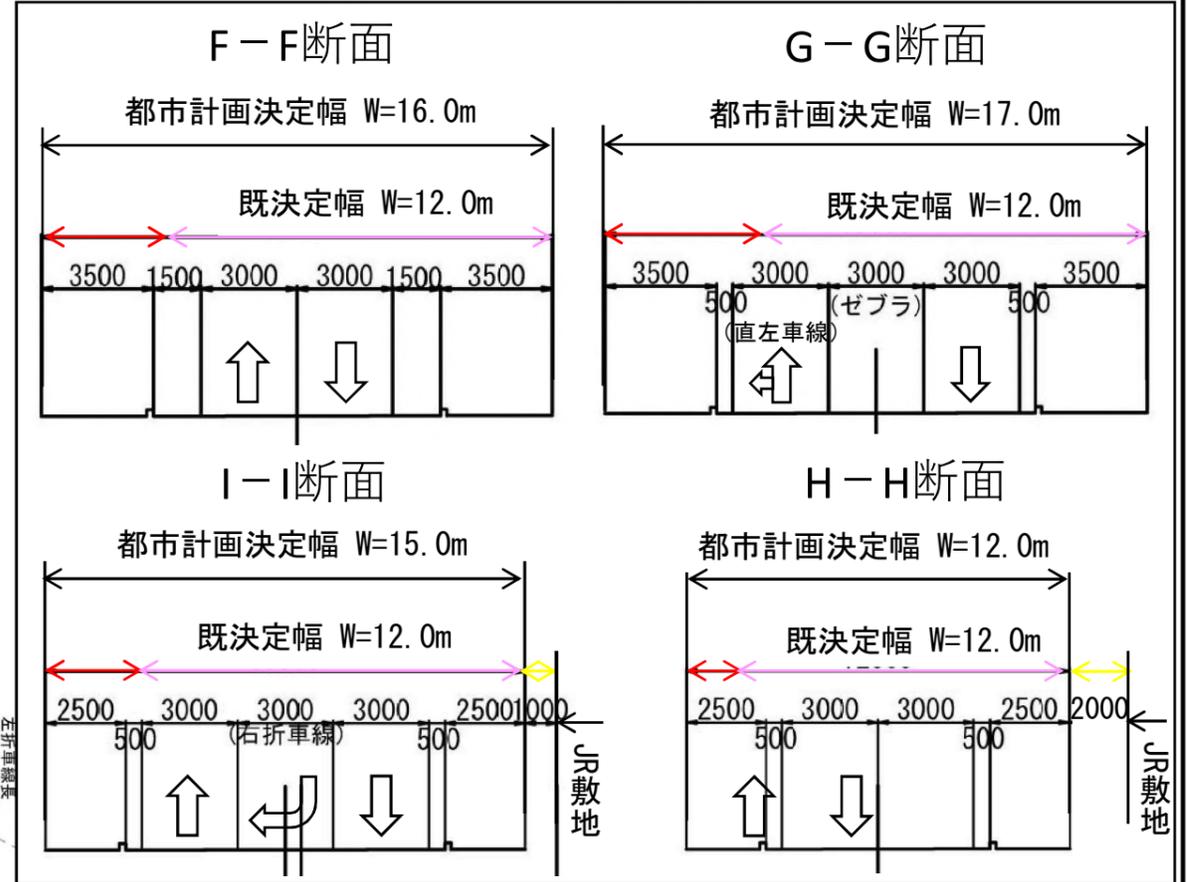

3・5・9

3・4・9白石沖西堀線

市決定

県決定

JR東北本線

凡 例	
	既決定の区域 (廃止する区域を除く)
	追加する区域
	廃止する区域