


土砂災害警戒区域等の指定の告示に係る図書(その1)

告示番号	宮城県告示第597号
告示年月日	令和3年7月27日

自然現象の種類	急傾斜地の崩壊
箇所番号	I-人-0390
箇所名	五日町
所在地	本吉郡南三陸町志津川字城場
調査機関	宮城県気仙沼土木事務所



位置図(S=1:200,000)

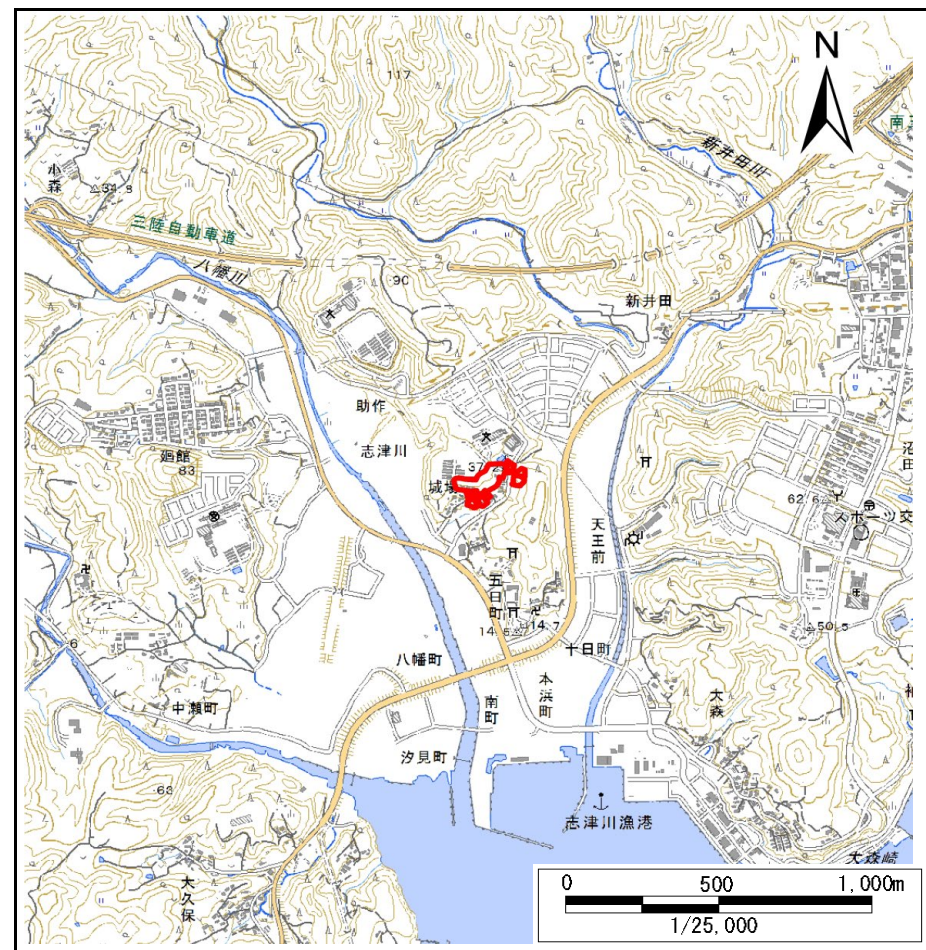

位置図(S=1:25,000)


宮城県

土砂災害警戒区域等の指定の告示に係る図書(その2)

告示番号	宮城県告示第597号
告示年月日	令和3年7月27日

調査年度	平成30年度
------	--------

急傾斜地の位置	箇所番号	I-人-0390	箇所名	五日町	所在地	本吉郡南三陸町志津川字城場
---------	------	----------	-----	-----	-----	---------------

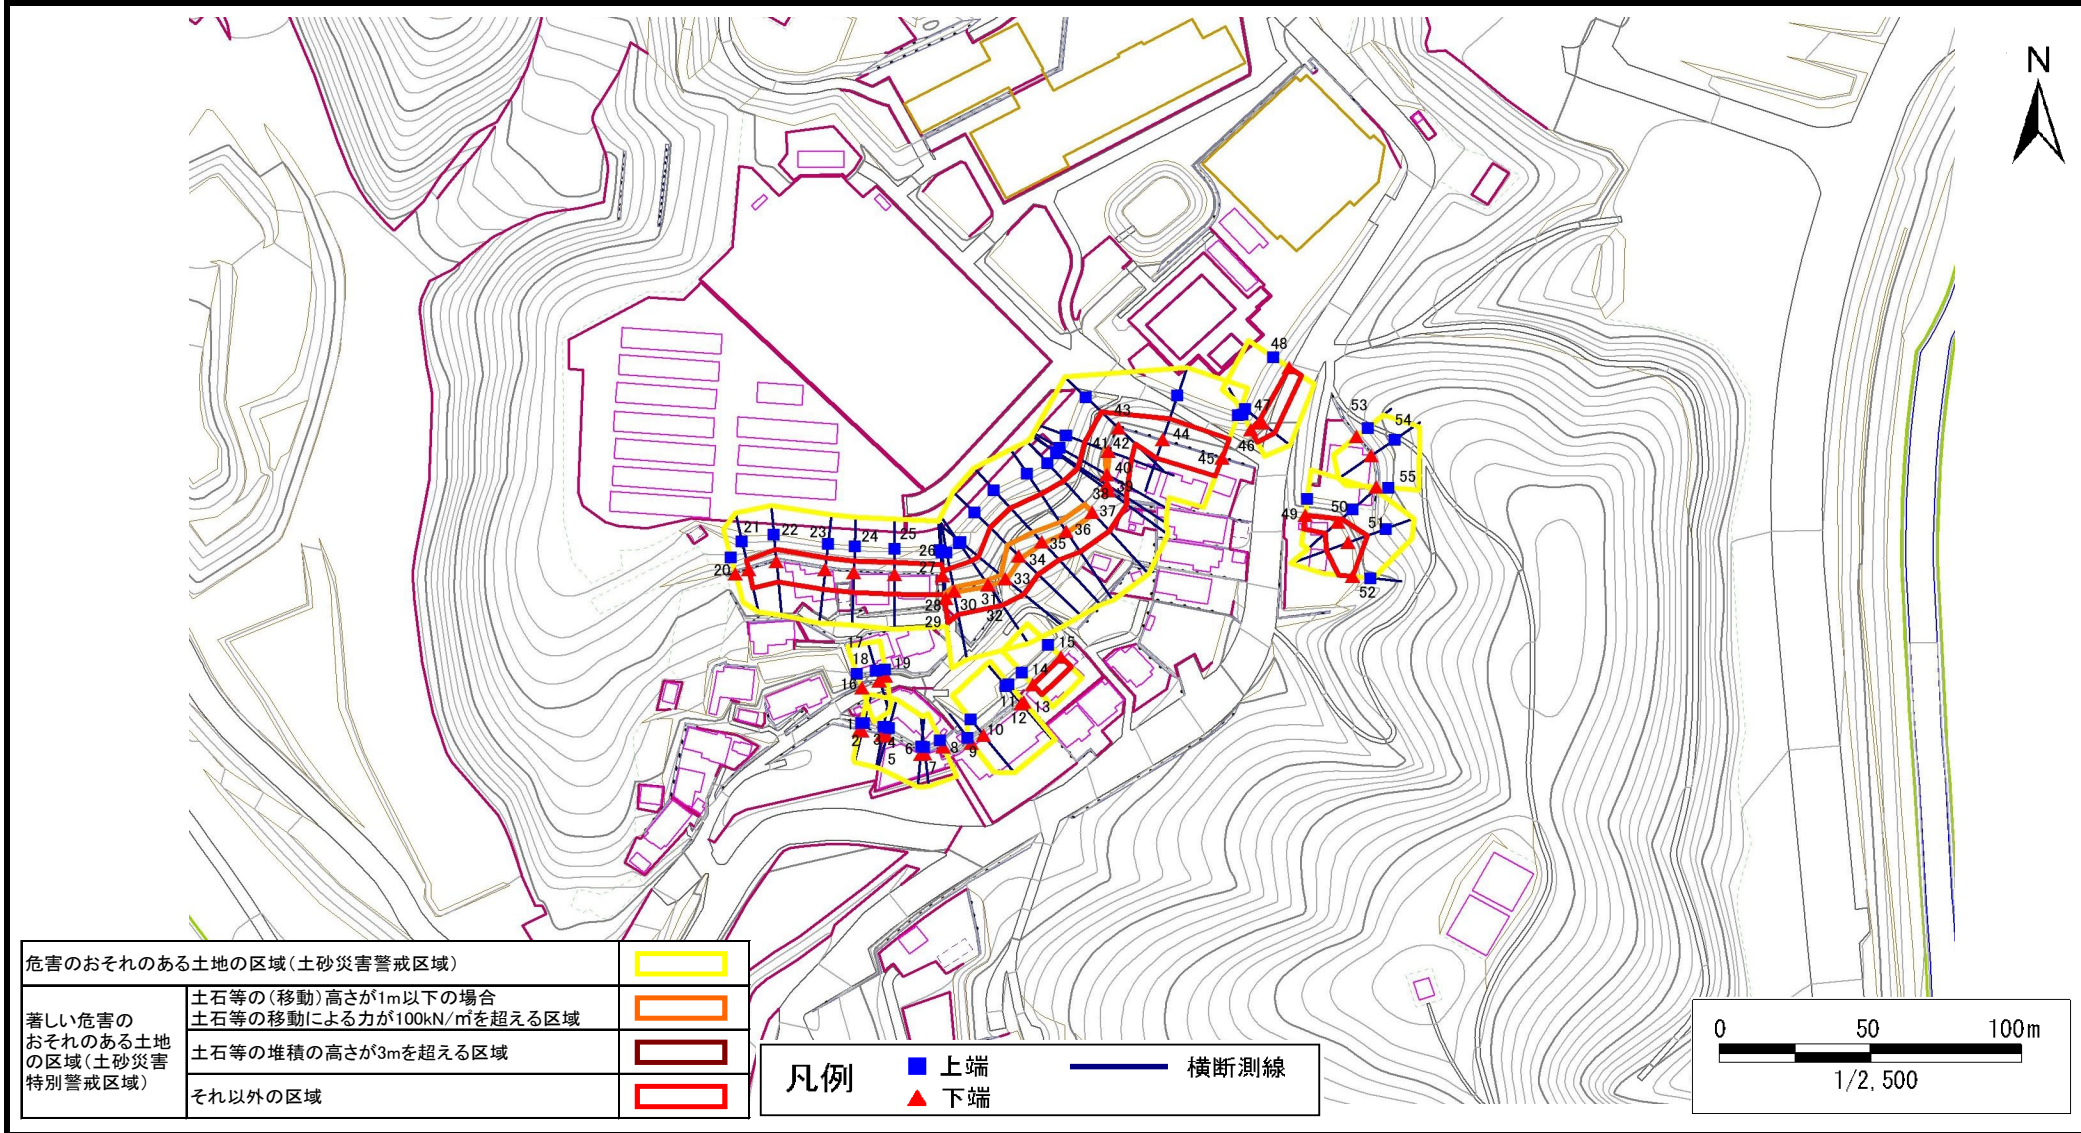

土砂災害警戒区域等の指定の告示に係る図書(その3)

告示番号	宮城県告示第597号
告示年月日	令和3年7月27日

急傾斜地の位置	箇所番号	I-人-0390	箇所名	五日町	所在地	本吉郡南三陸町志津川字城場
---------	------	----------	-----	-----	-----	---------------

横断測線の区間	土石等の移動により建築物の地上部に作用すると想定される力				土石等の堆積により建築物の地上部に作用すると想定される力				横断測線の区間	土石等の移動により建築物の地上部に作用すると想定される力				土石等の堆積により建築物の地上部に作用すると想定される力			
	土石等の(移動)高さが1m以下の場合、土石等の移動による力が100kN/m ² を超える区域		それ以外の区域		土石等の堆積の高さが3mを超える区域		それ以外の区域			土石等の(移動)高さが1m以下の場合、土石等の移動による力が100kN/m ² を超える区域		それ以外の区域		土石等の堆積の高さが3mを超える区域		それ以外の区域	
	力の大きさのうち最大のもの(kN/m ²)	土石等の高さ(m)	力の大きさのうち最大のもの(kN/m ²)	土石等の高さ(m)	力の大きさのうち最大のもの(kN/m ²)	土石等の高さ(m)	力の大きさのうち最大のもの(kN/m ²)	土石等の高さ(m)		力の大きさのうち最大のもの(kN/m ²)	土石等の高さ(m)	力の大きさのうち最大のもの(kN/m ²)	土石等の高さ(m)	力の大きさのうち最大のもの(kN/m ²)	土石等の高さ(m)	力の大きさのうち最大のもの(kN/m ²)	土石等の高さ(m)
1 ~ 2	-	-	-	-	-	-	-	-	28 ~ 29	-	-	-	-	-	-	-	
2 ~ 3	-	-	-	-	-	-	-	-	29 ~ 30	107.61	1.00	100.00	1.00	-	-	9.28	1.84
3 ~ 4	-	-	-	-	-	-	-	-	30 ~ 31	106.19	1.00	100.00	1.00	-	-	9.28	1.84
4 ~ 5	-	-	-	-	-	-	-	-	31 ~ 32	-	-	-	-	-	-	-	-
5 ~ 6	-	-	-	-	-	-	-	-	32 ~ 33	106.18	1.00	100.00	1.00	-	-	10.64	2.10
6 ~ 7	-	-	-	-	-	-	-	-	33 ~ 34	116.36	1.00	100.00	1.00	-	-	10.62	2.10
7 ~ 8	-	-	-	-	-	-	-	-	34 ~ 35	116.36	1.00	100.00	1.00	-	-	10.62	2.10
9 ~ 10	-	-	-	-	-	-	-	-	35 ~ 36	109.60	1.00	100.00	1.00	-	-	10.05	1.99
10 ~ 11	-	-	-	-	-	-	-	-	36 ~ 37	109.25	1.00	100.00	1.00	-	-	10.13	2.01
11 ~ 12	-	-	-	-	-	-	-	-	37 ~ 38	-	-	100.00	1.00	-	-	10.13	2.01
12 ~ 13	-	-	-	-	-	-	-	-	38 ~ 39	-	-	99.22	1.00	-	-	9.85	1.95
14 ~ 15	-	-	58.69	1.00	-	-	9.37	1.85	39 ~ 40	-	-	100.00	1.00	-	-	10.22	2.02
16 ~ 17	-	-	-	-	-	-	-	-	40 ~ 41	105.25	1.00	100.00	1.00	-	-	11.10	2.20
17 ~ 18	-	-	-	-	-	-	-	-	41 ~ 42	-	-	-	-	-	-	-	-
18 ~ 19	-	-	-	-	-	-	-	-	42 ~ 43	-	-	100.00	1.00	-	-	11.10	2.20
20 ~ 21	-	-	-	-	-	-	-	-	43 ~ 44	-	-	98.84	1.00	-	-	8.39	1.66
21 ~ 22	-	-	86.79	1.00	-	-	9.67	1.91	44 ~ 45	-	-	85.67	1.00	-	-	7.75	1.53
22 ~ 23	-	-	86.79	1.00	-	-	9.80	1.94	46 ~ 47	-	-	67.95	1.00	-	-	9.03	1.79
23 ~ 24	-	-	85.40	1.00	-	-	9.80	1.94	47 ~ 48	-	-	67.95	1.00	-	-	8.87	1.76
24 ~ 25	-	-	85.18	1.00	-	-	9.93	1.97	49 ~ 50	-	-	68.90	1.00	-	-	9.69	1.92
25 ~ 26	-	-	85.18	1.00	-	-	9.93	1.97	50 ~ 51	-	-	98.05	1.00	-	-	11.12	2.20
26 ~ 27	-	-	-	-	-	-	-	-	51 ~ 52	-	-	98.05	1.00	-	-	11.12	2.20
27 ~ 28	-	-	100.00	1.00	-	-	10.99	2.17	53 ~ 54	-	-	-	-	-	-	-	-

