




位置図

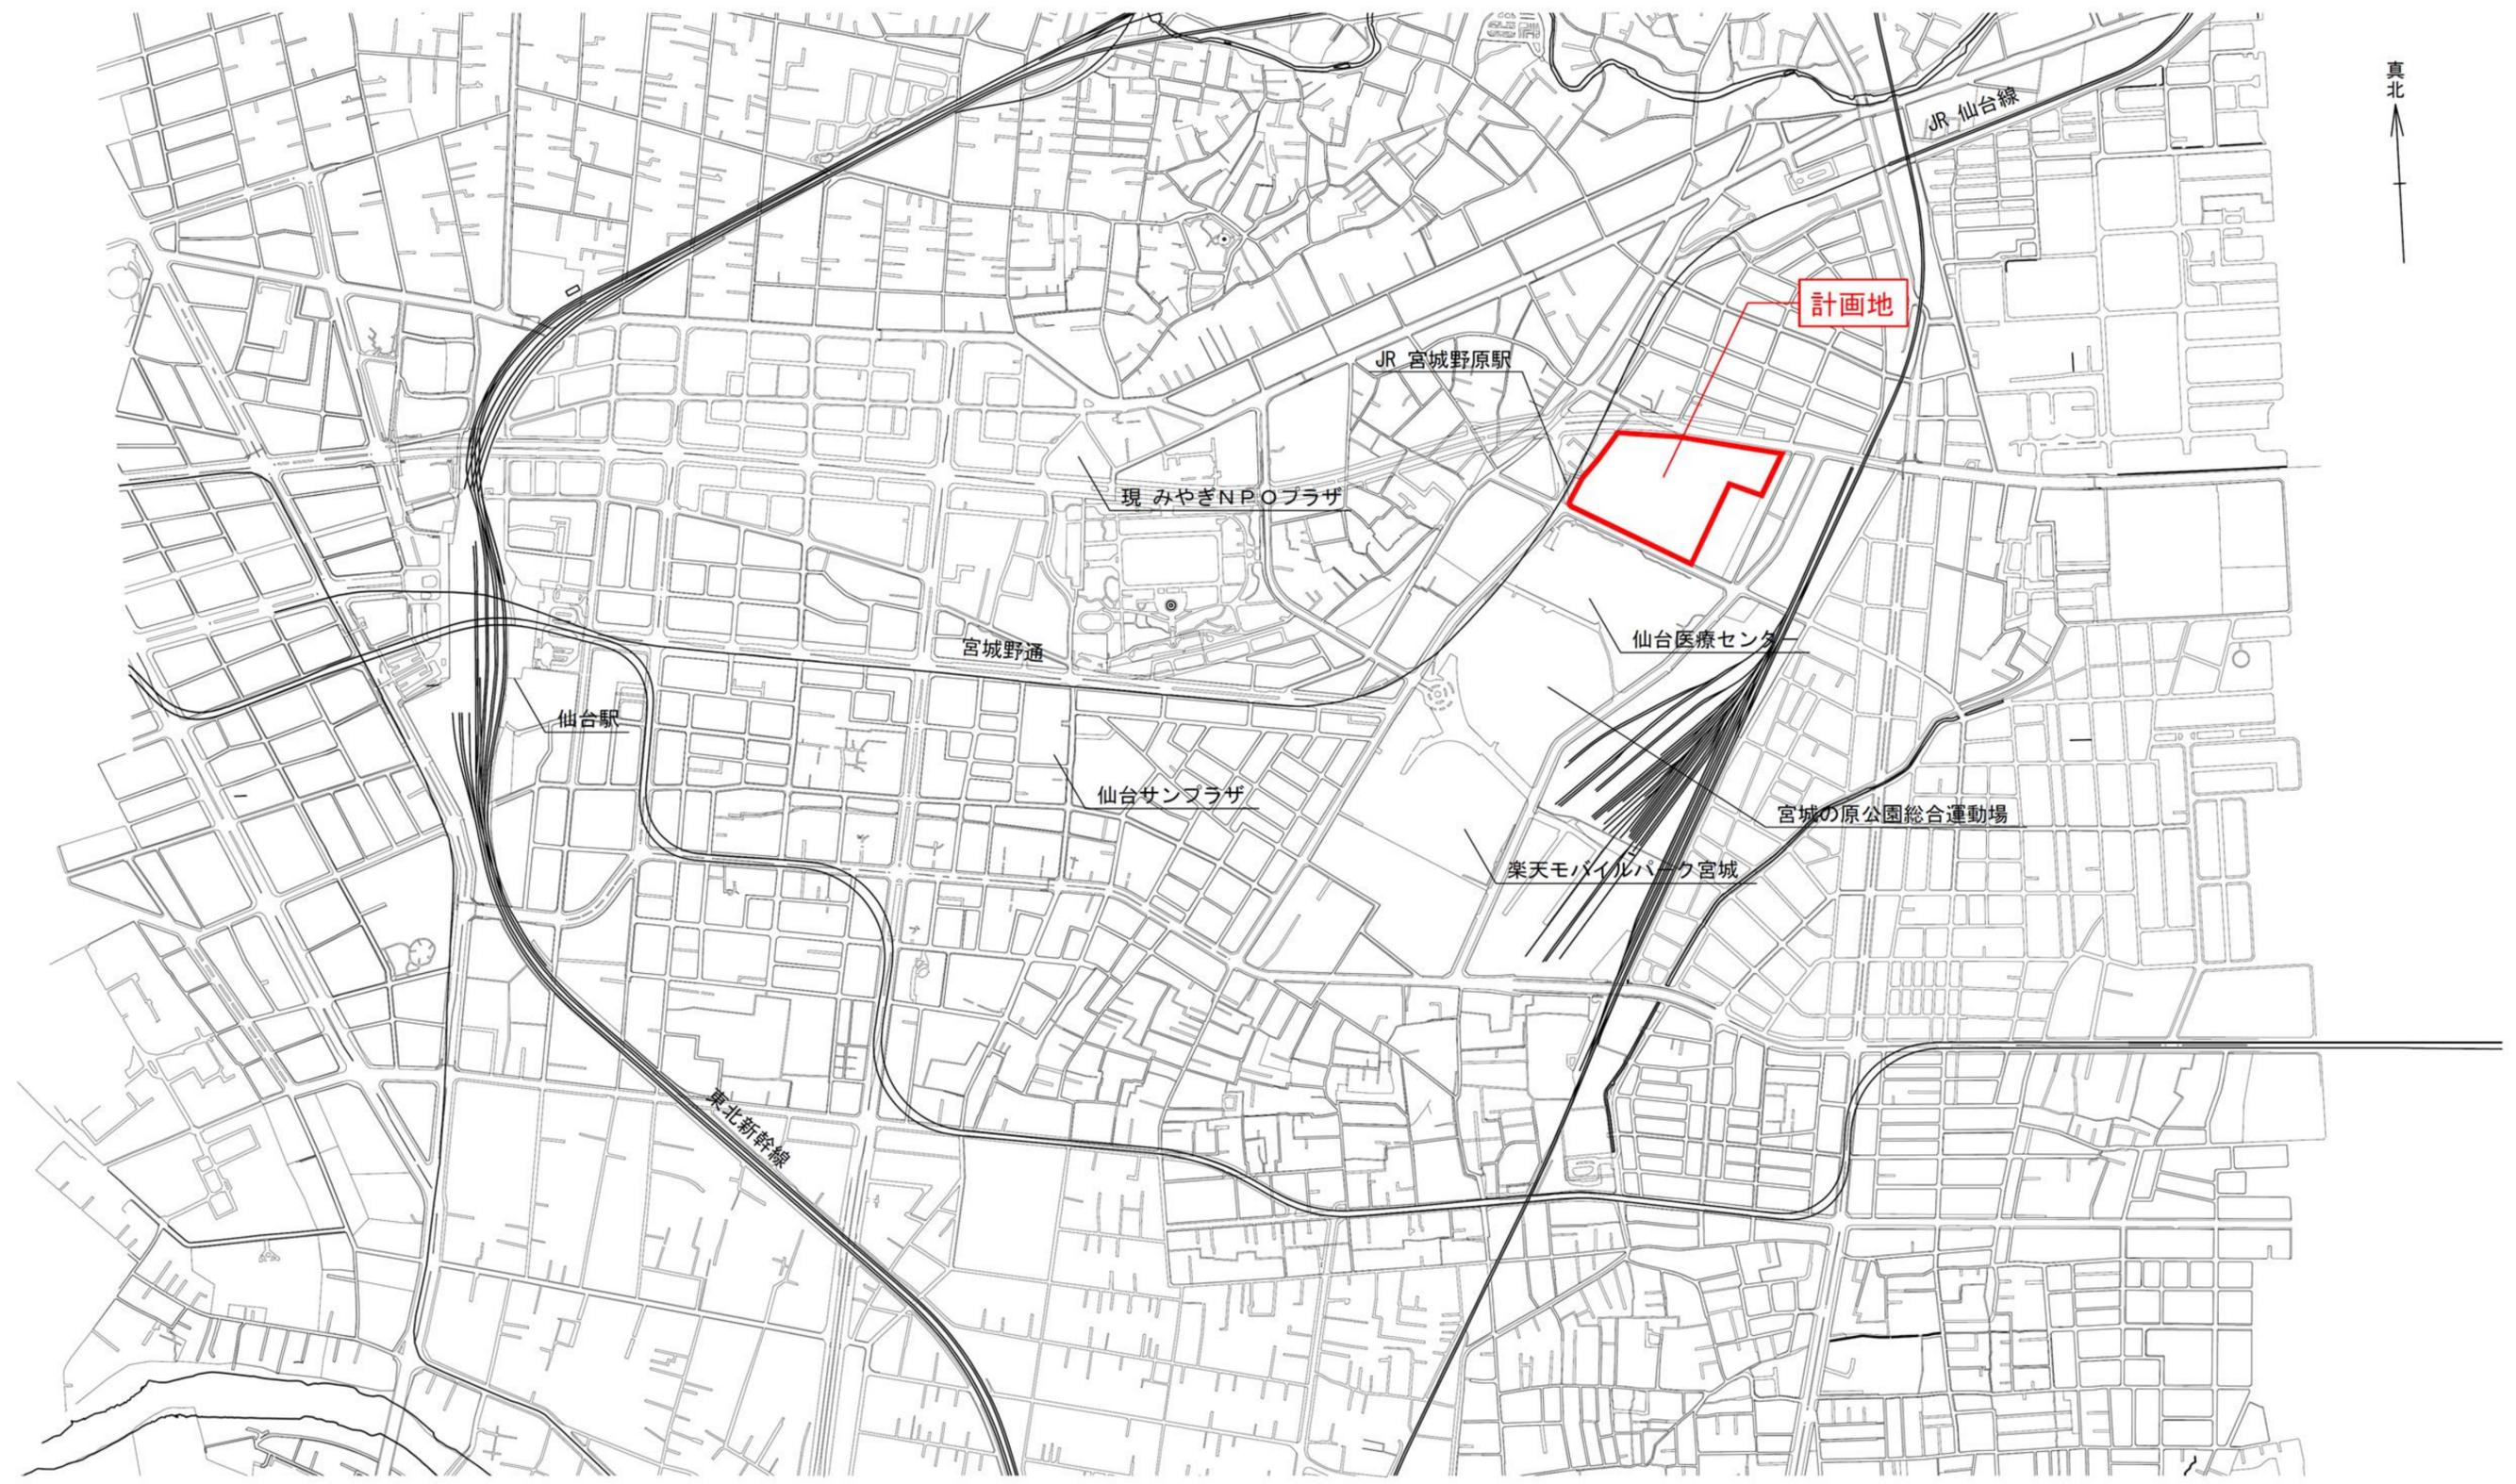


配置図

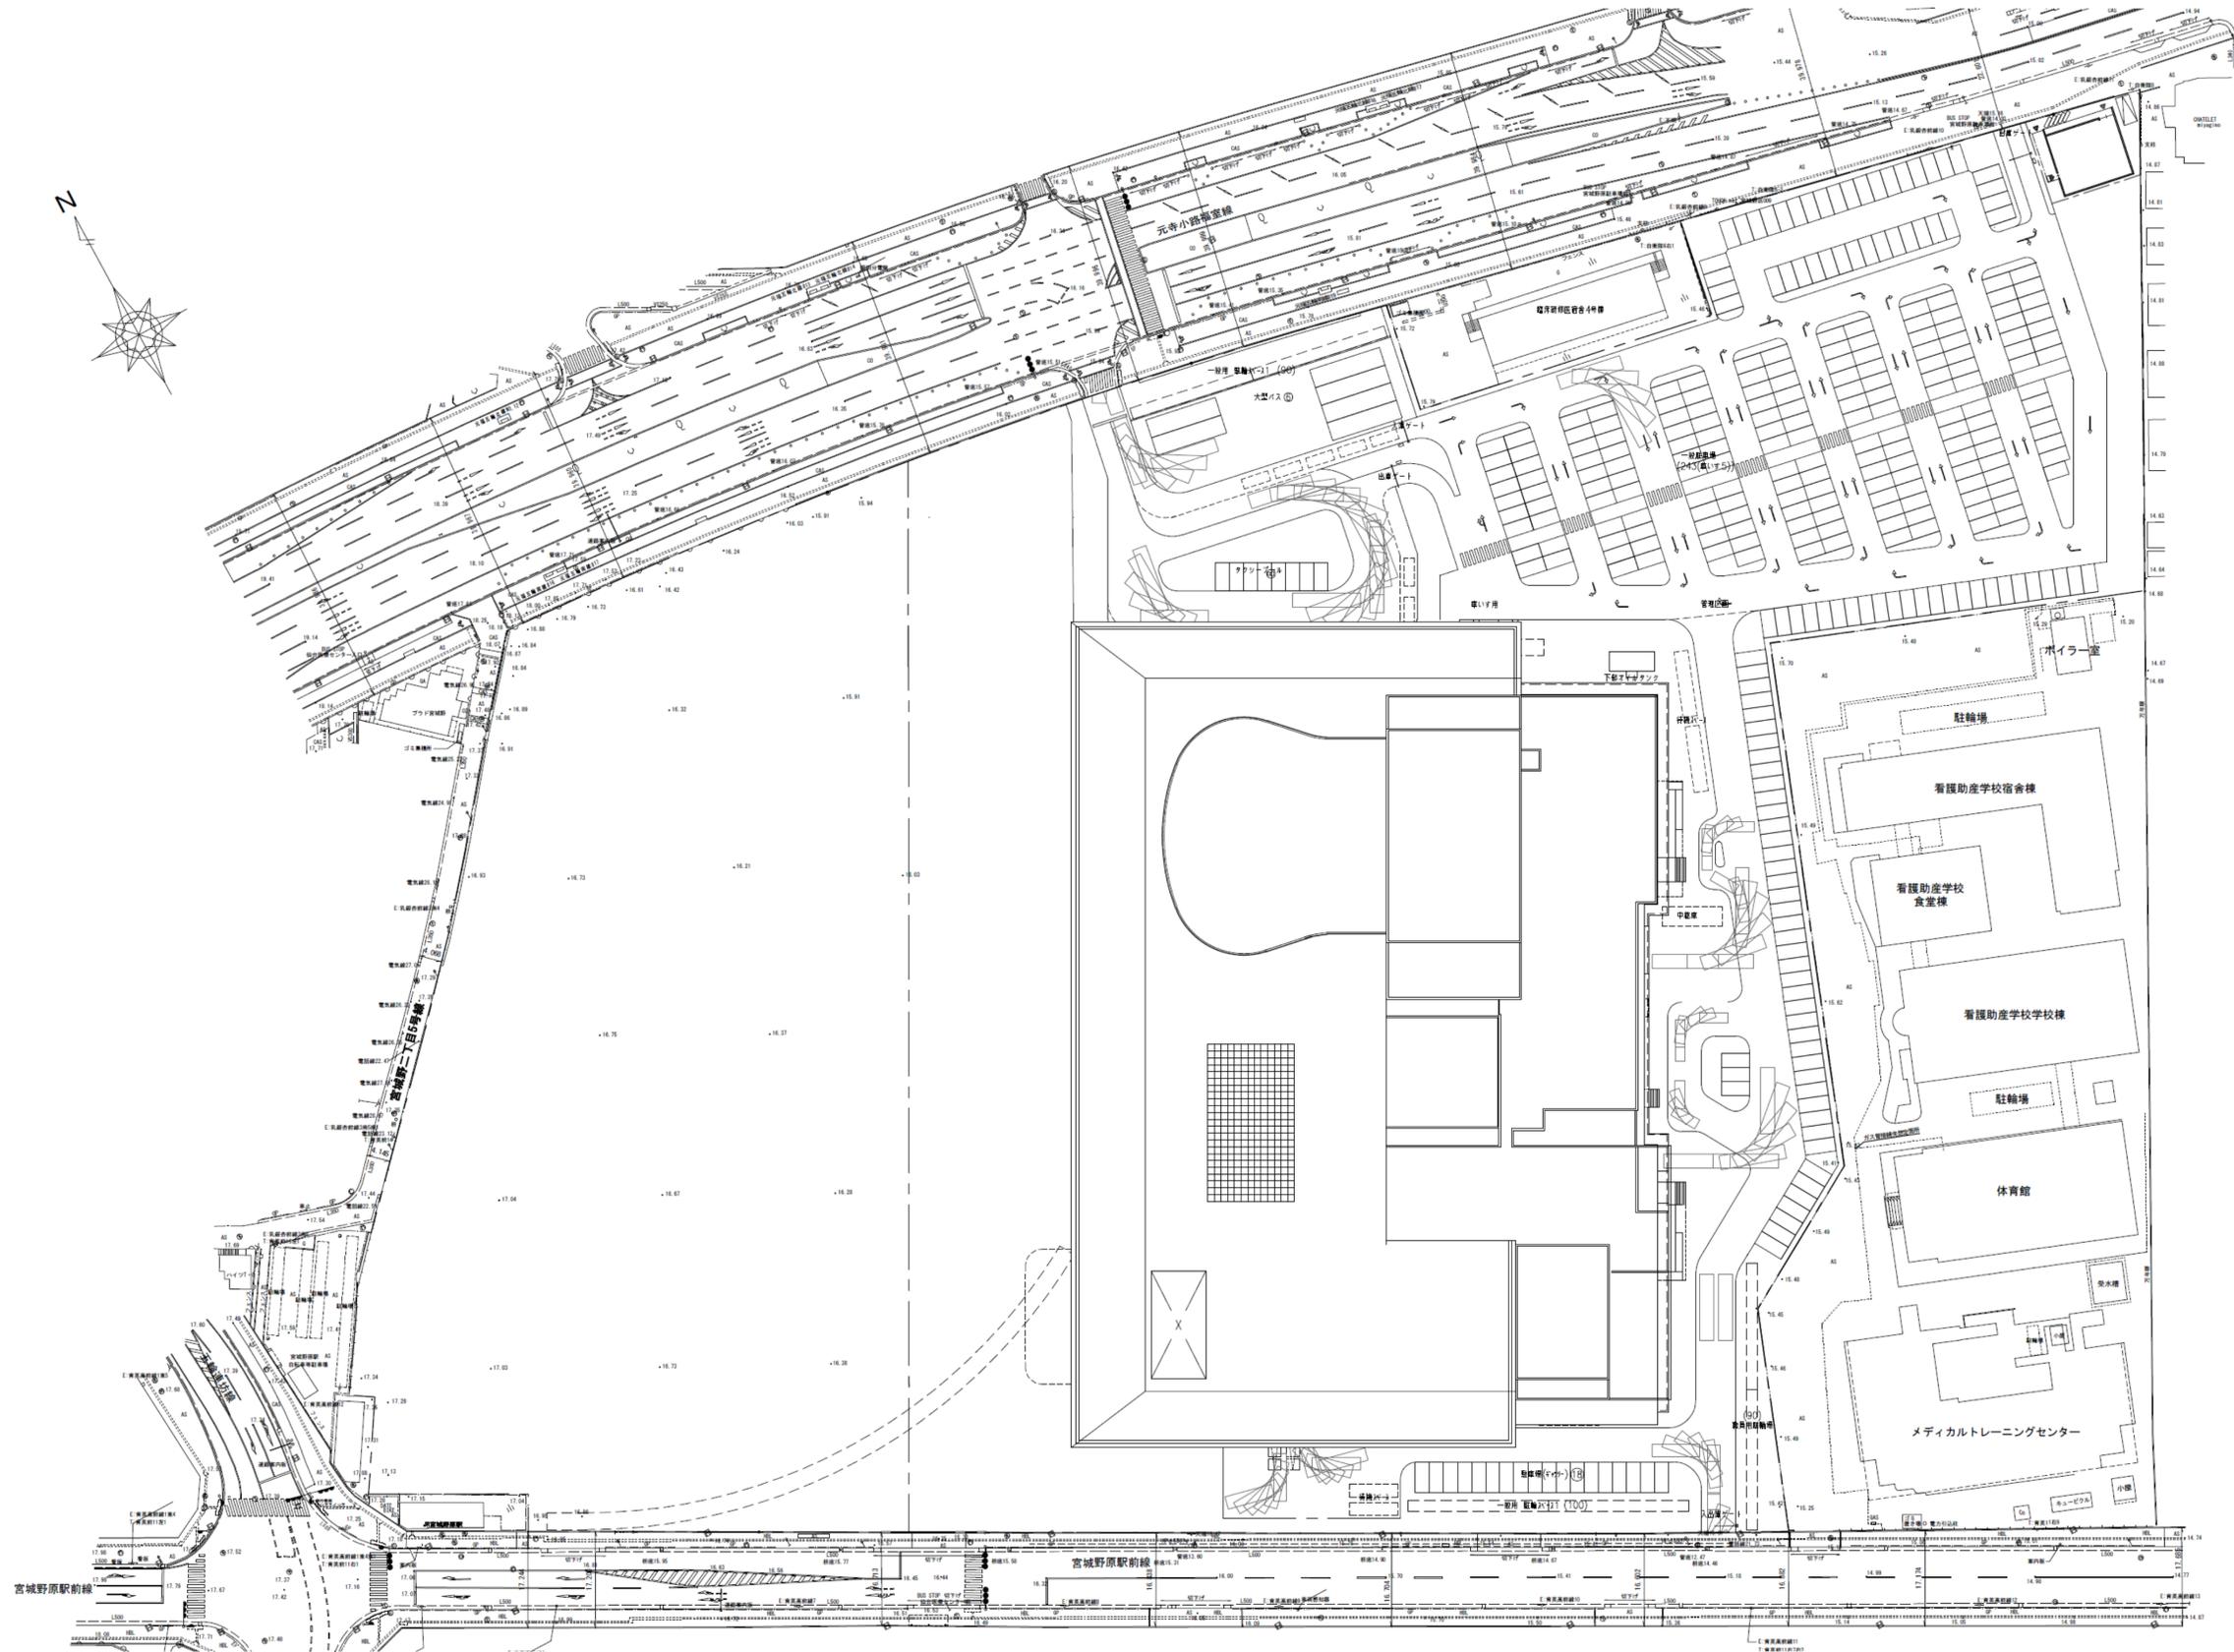


1階平面図

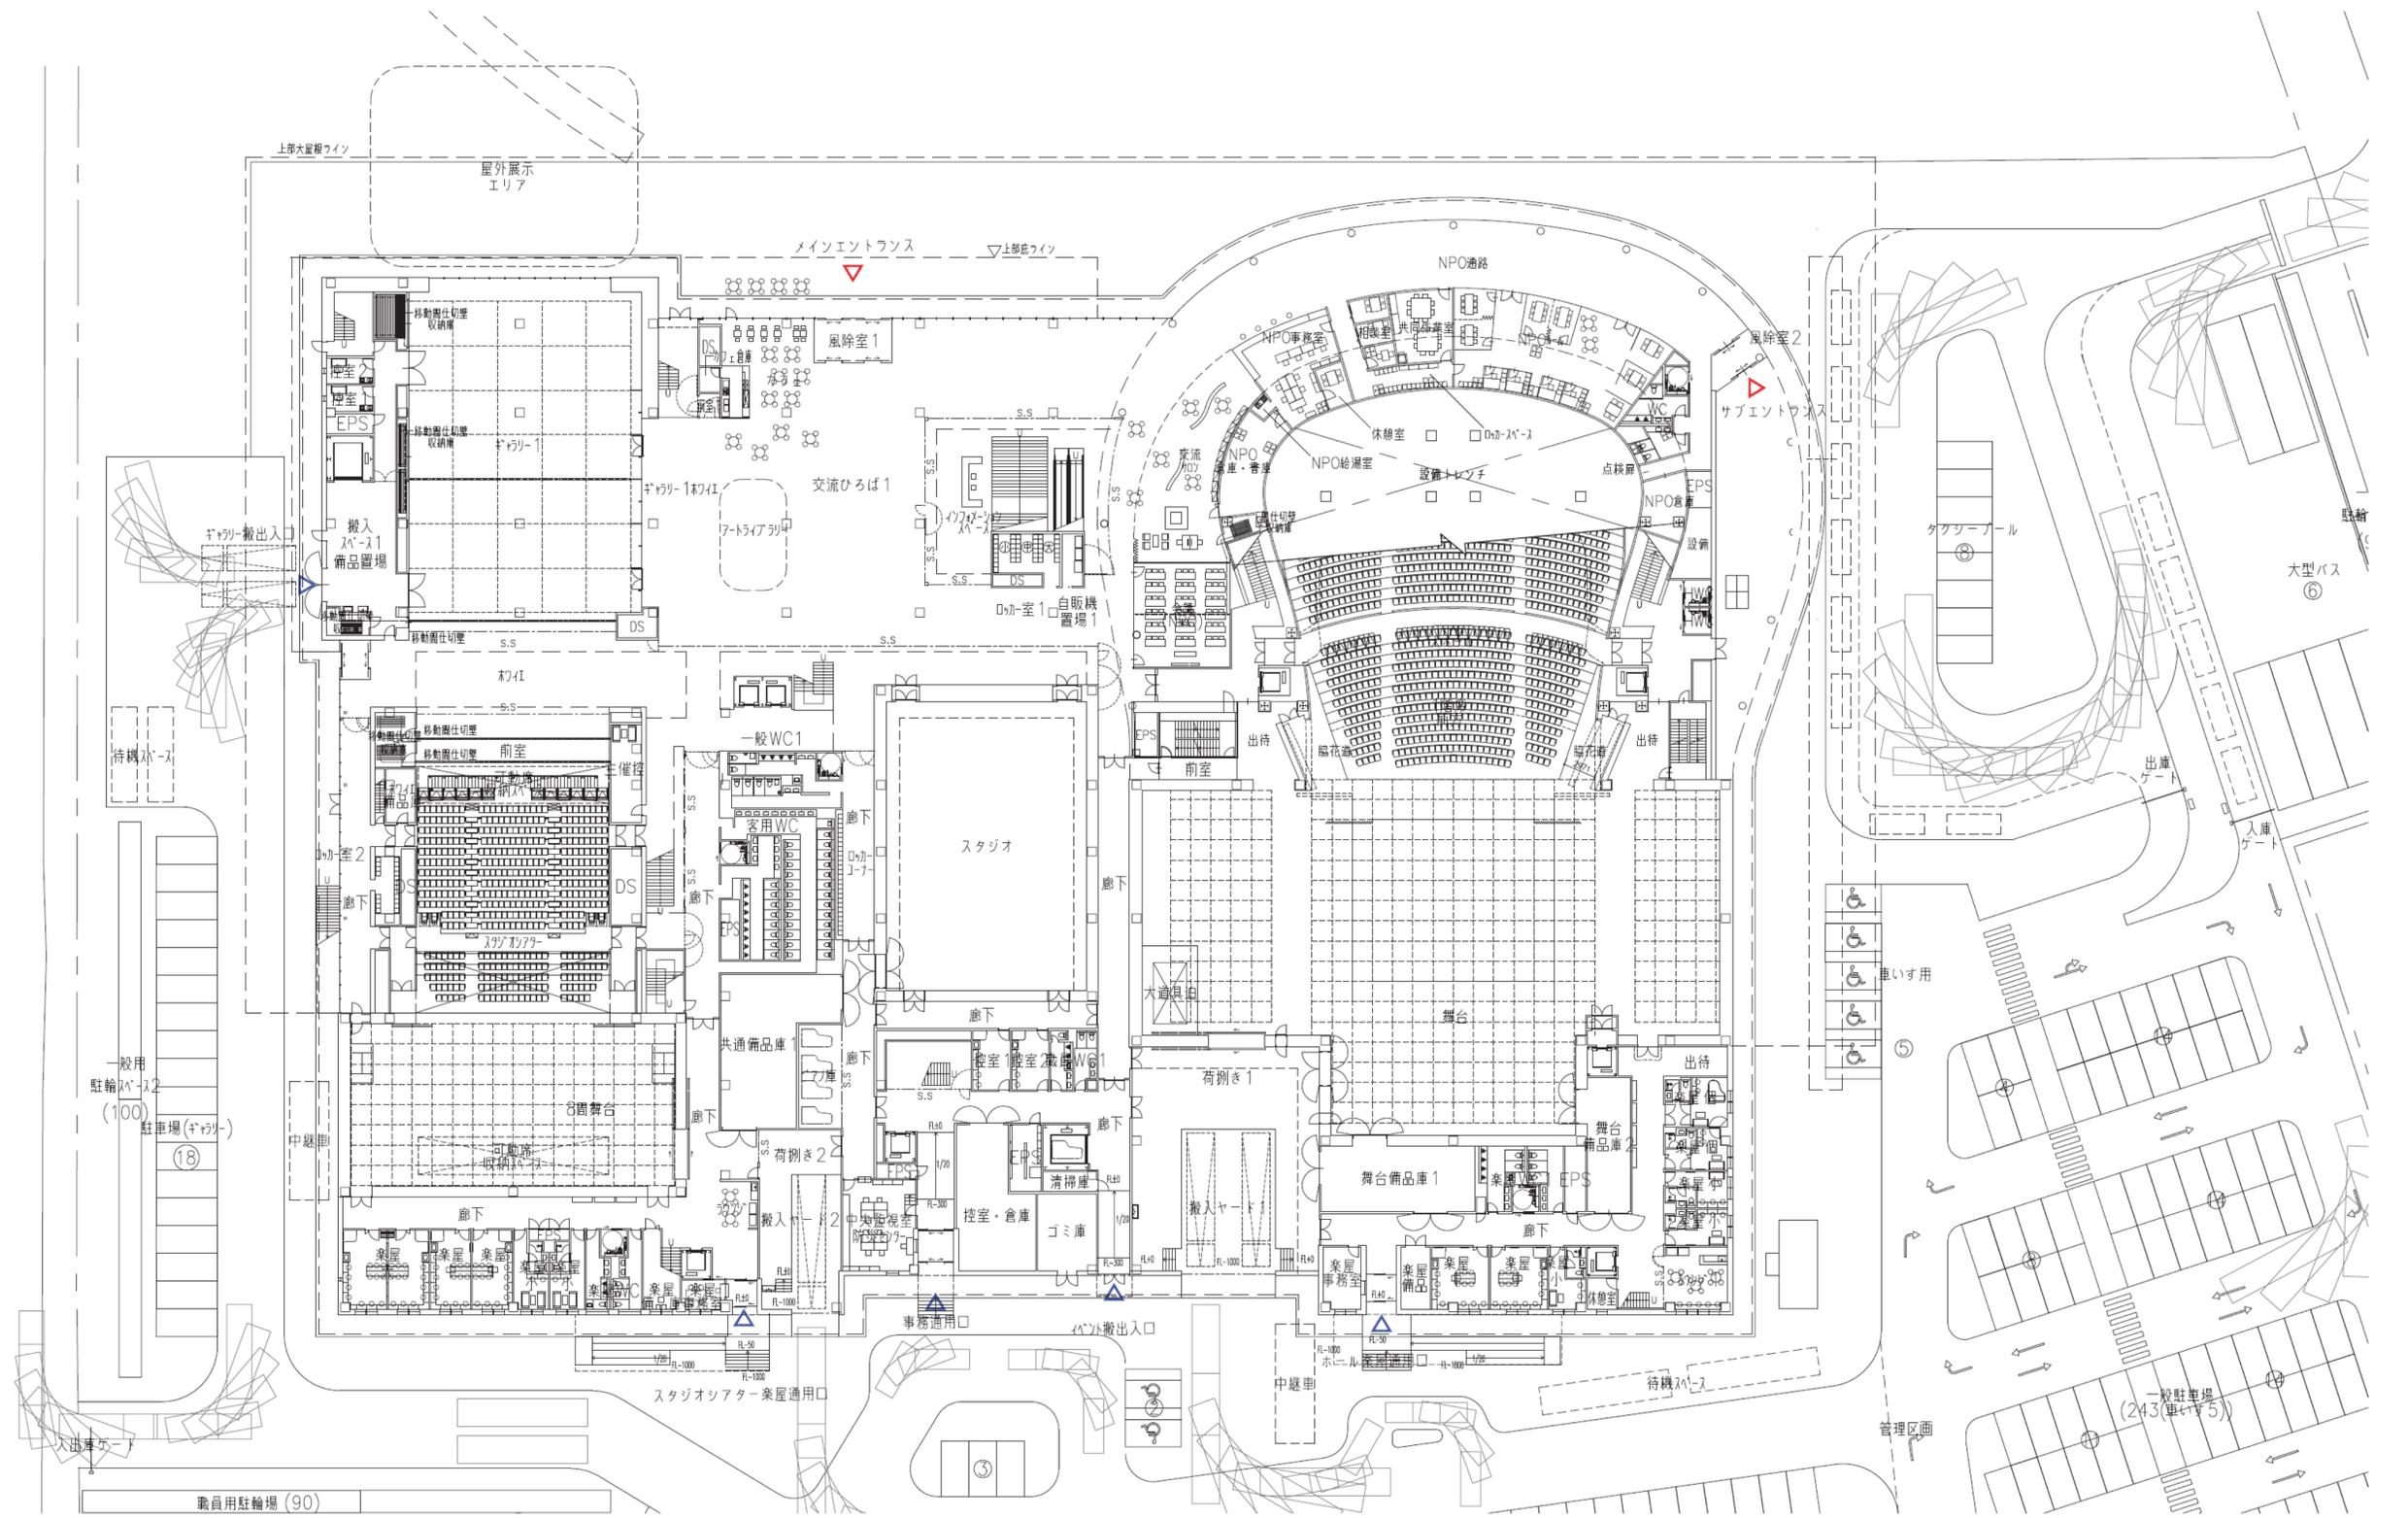



3階平面図

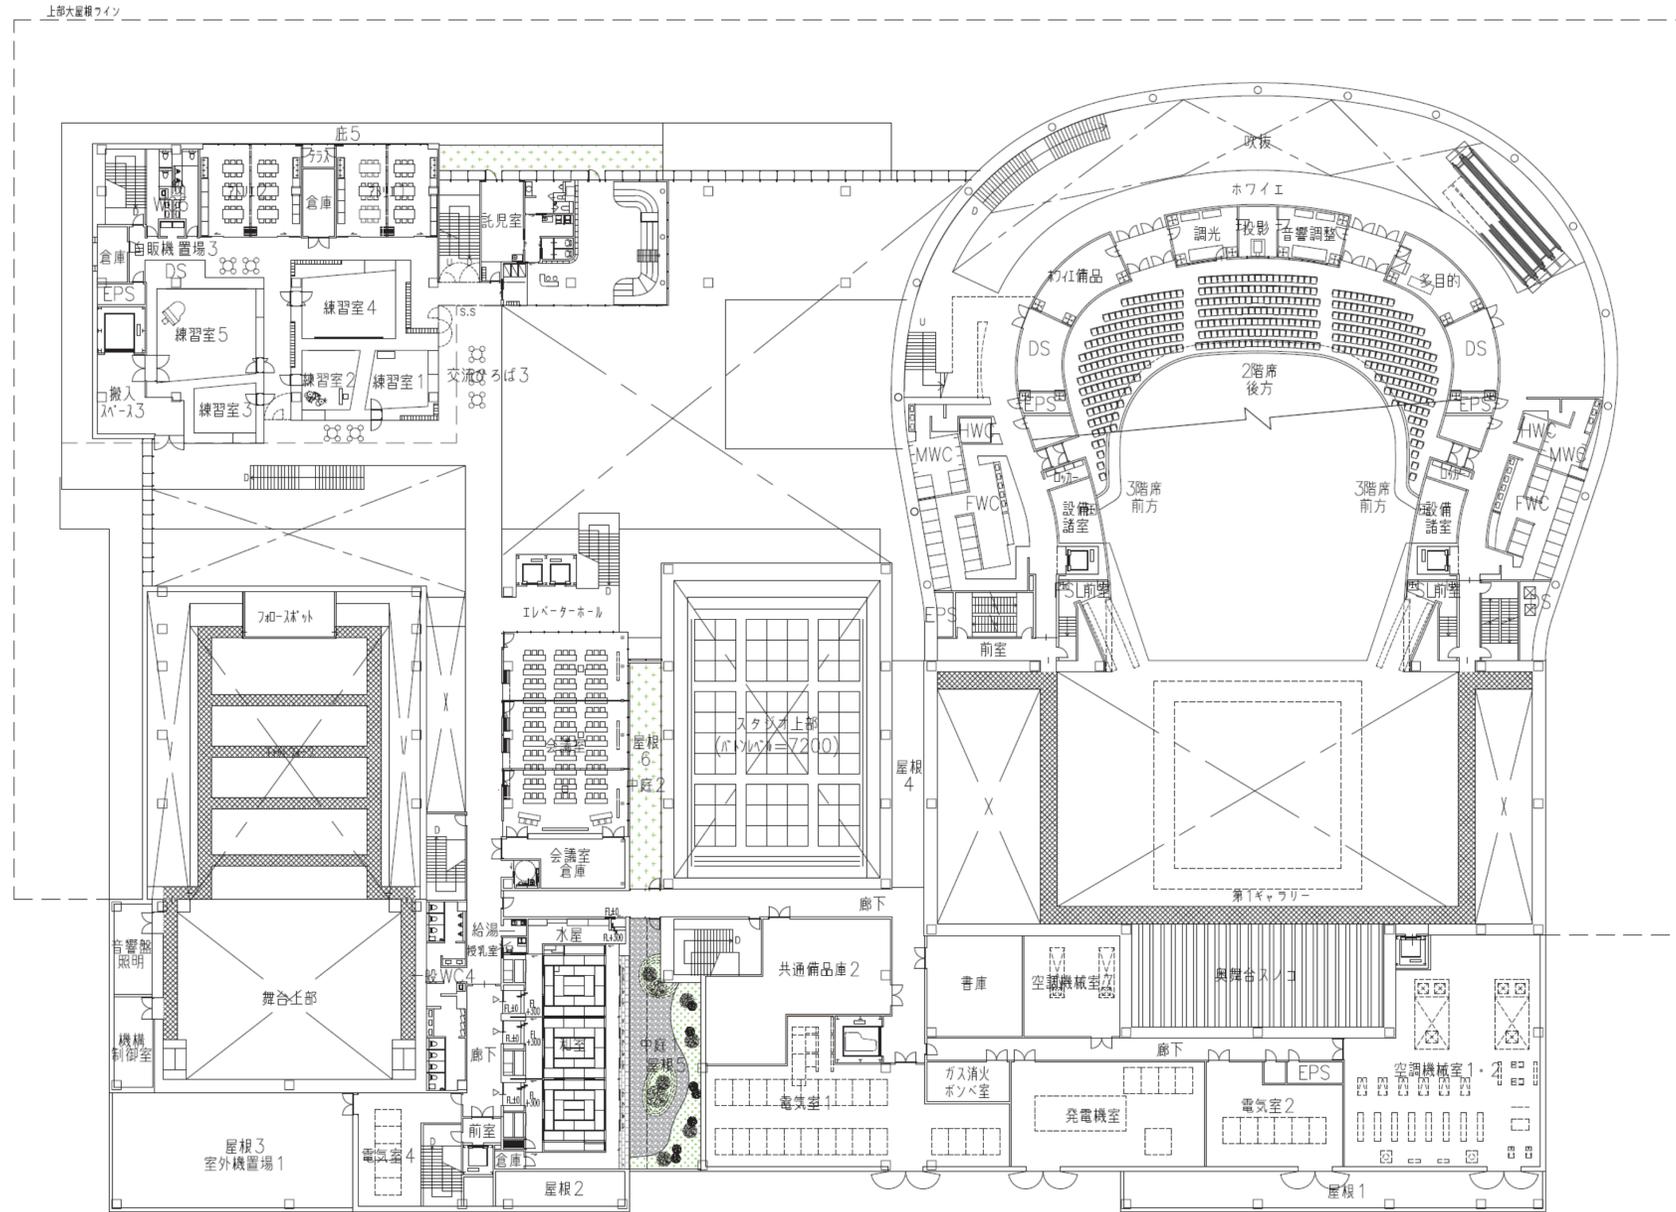



4階平面図

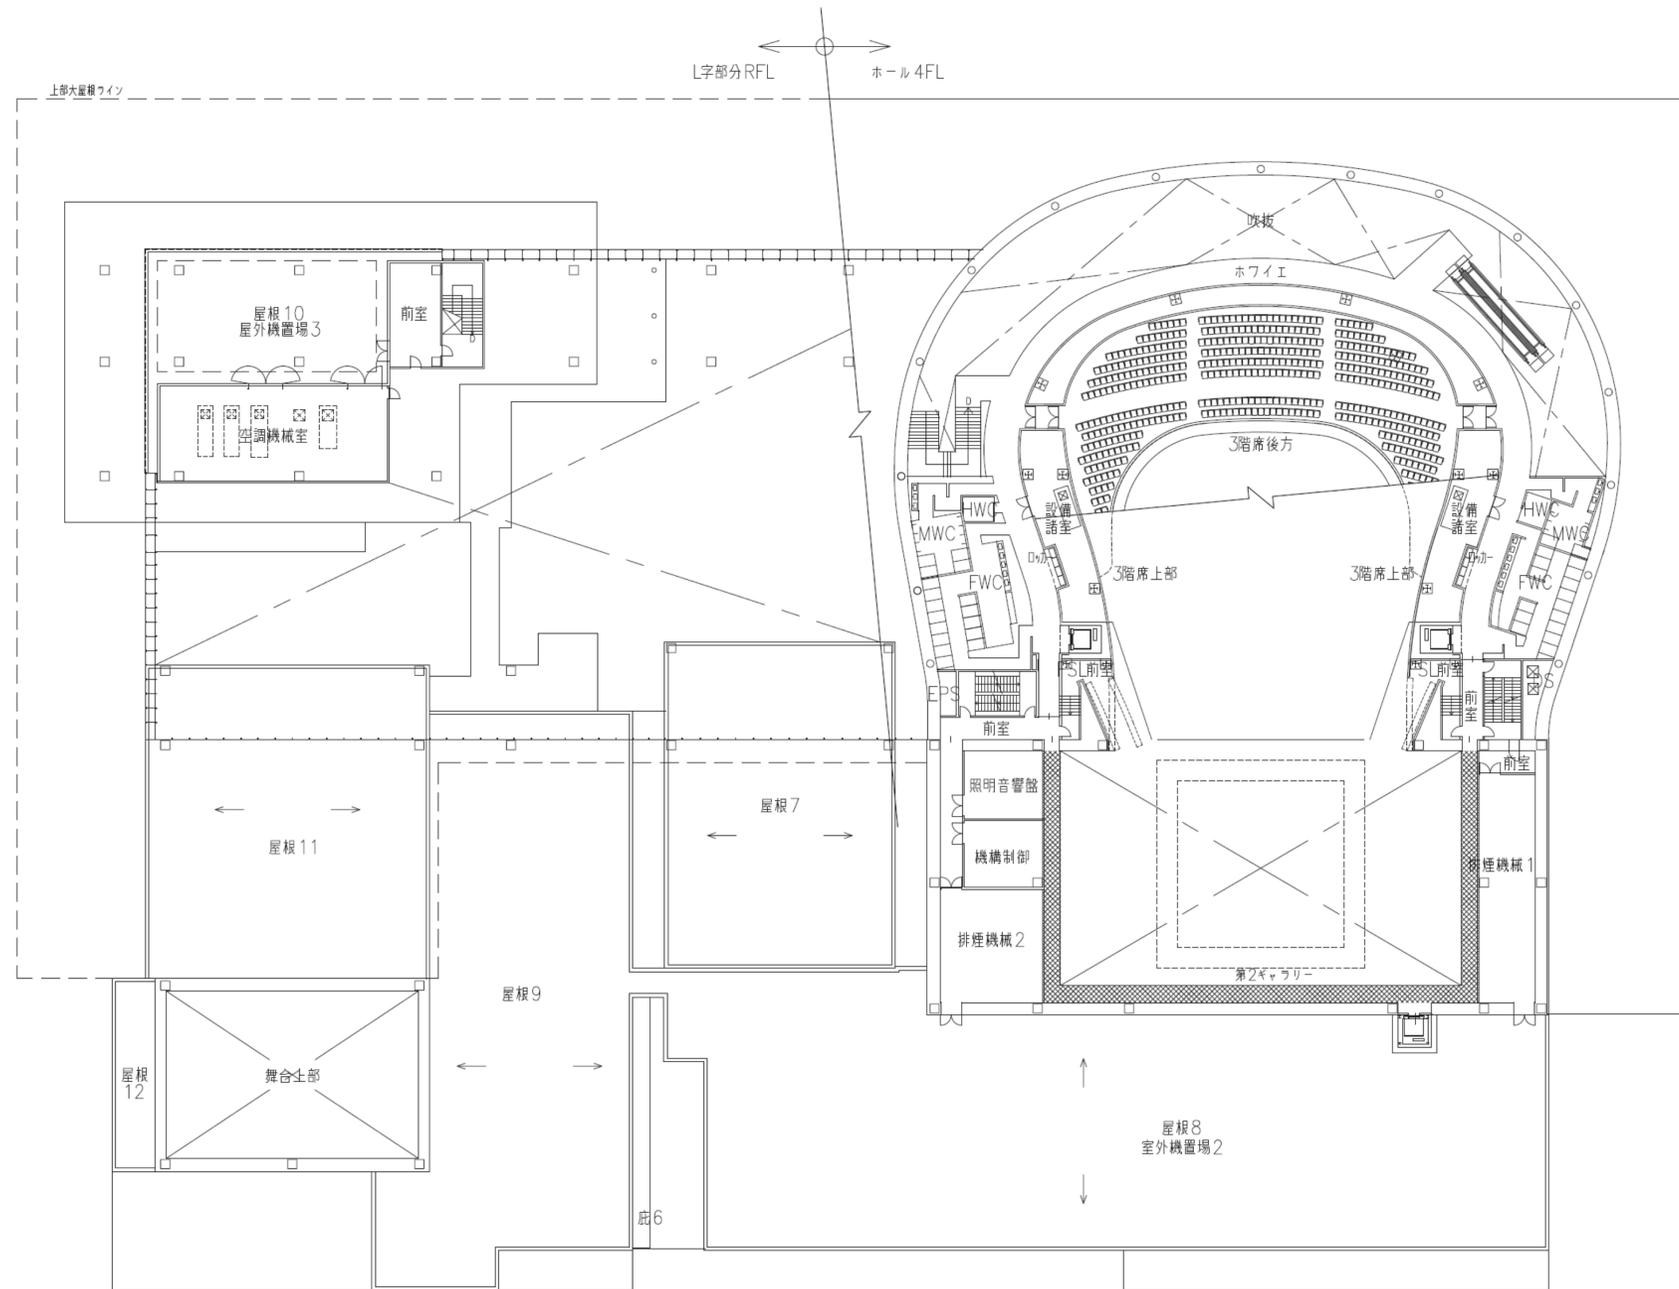


5階平面図

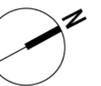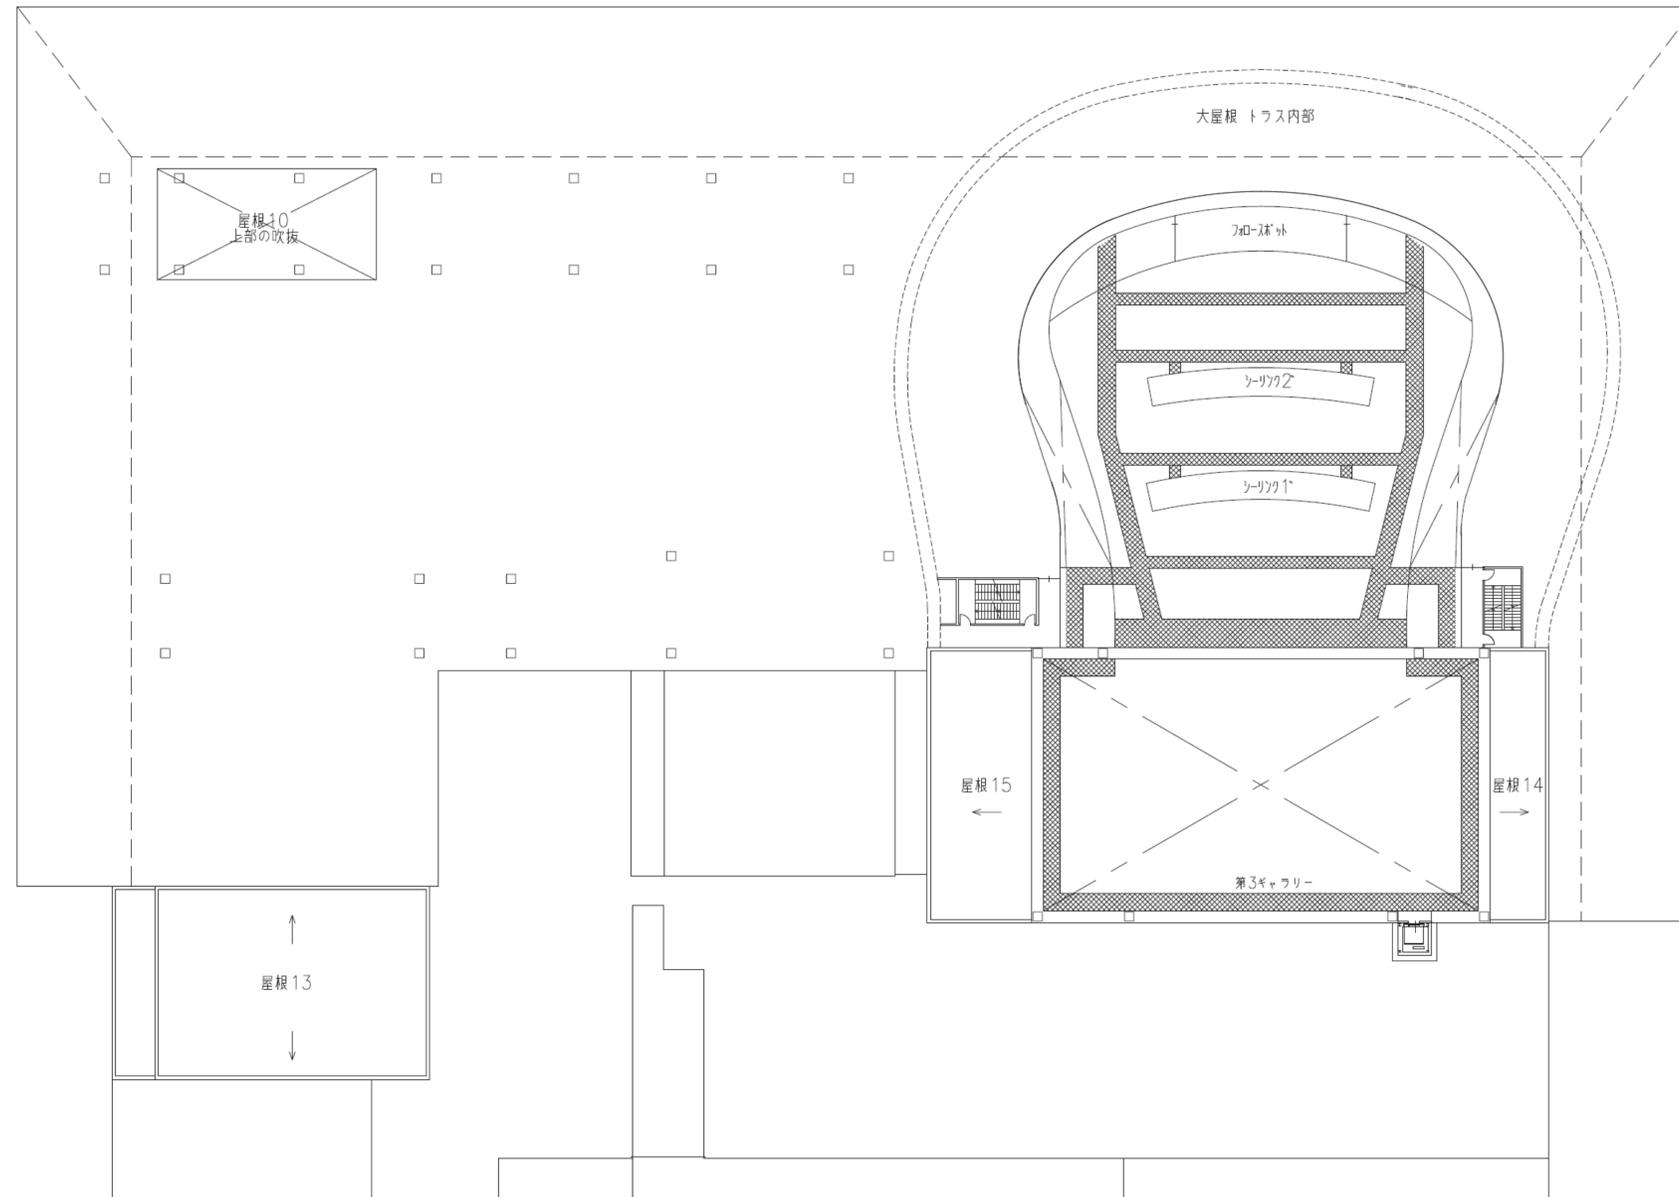


屋根伏図

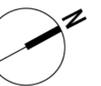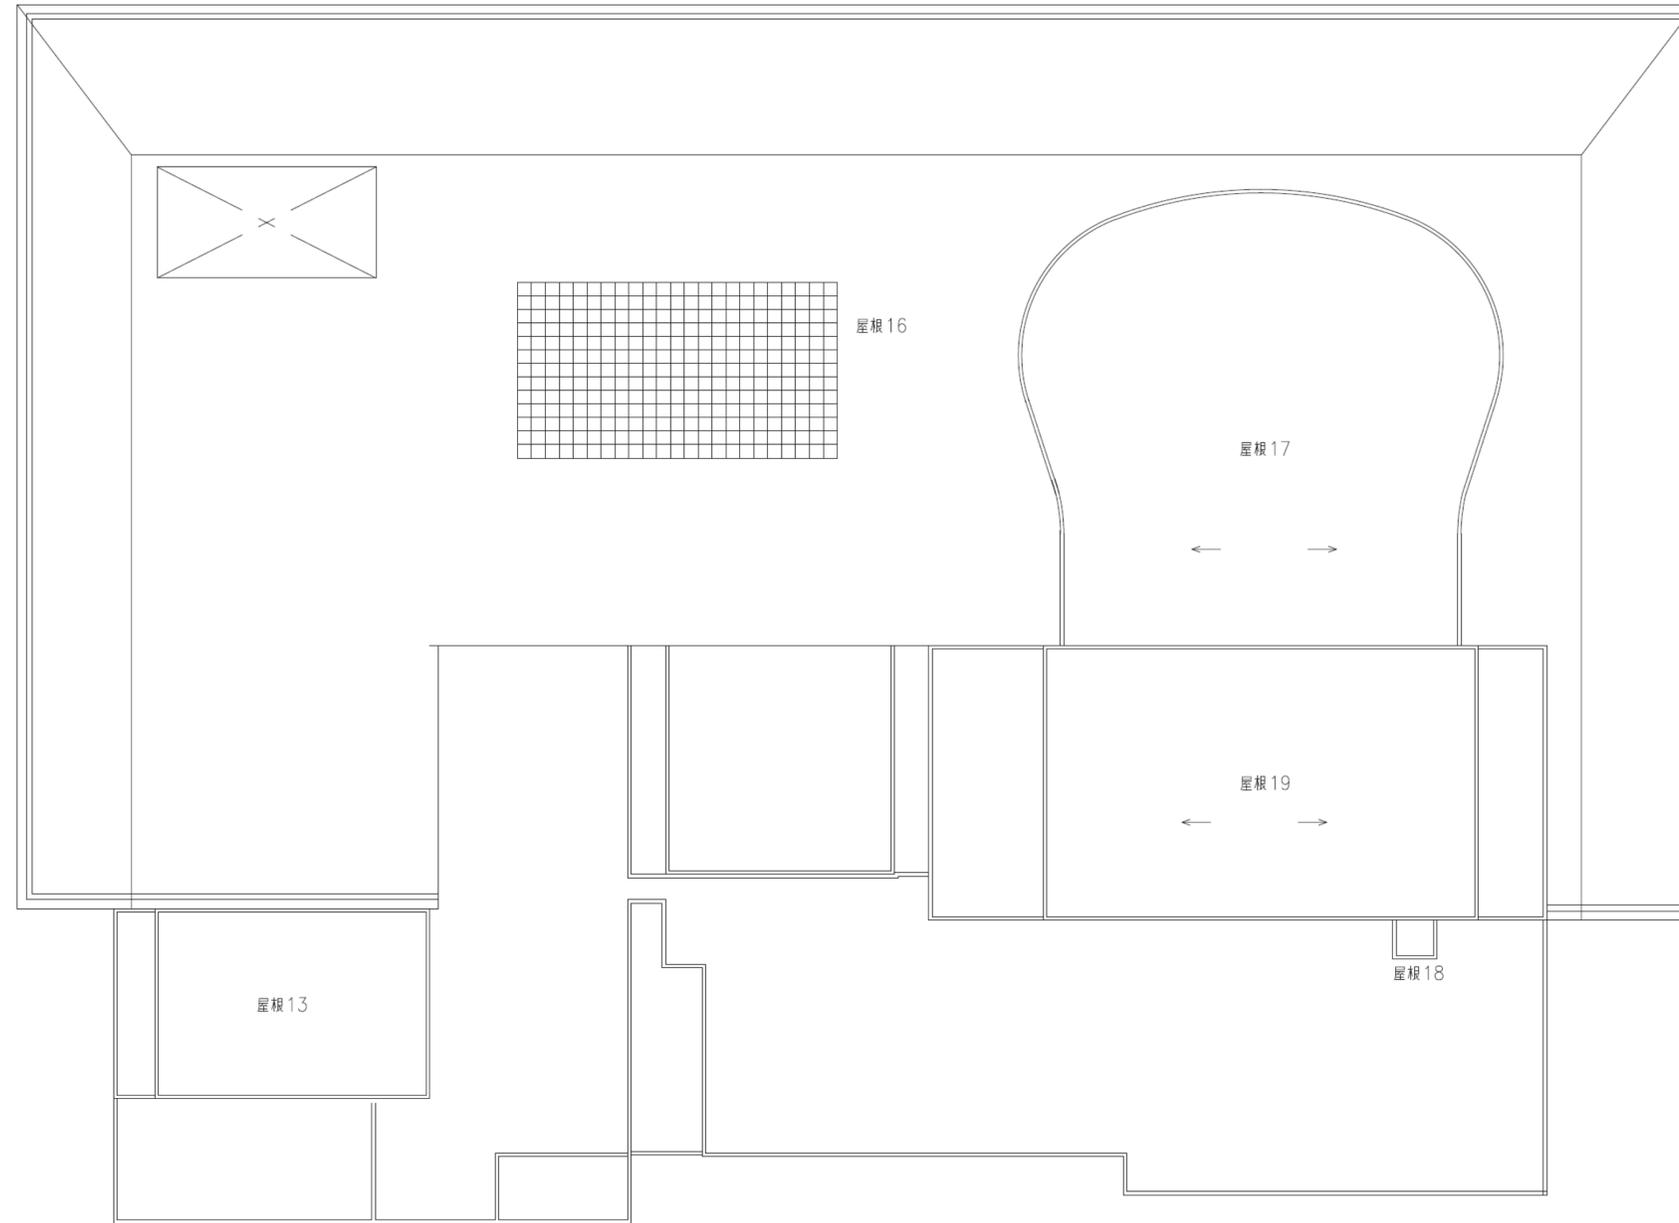

立面図

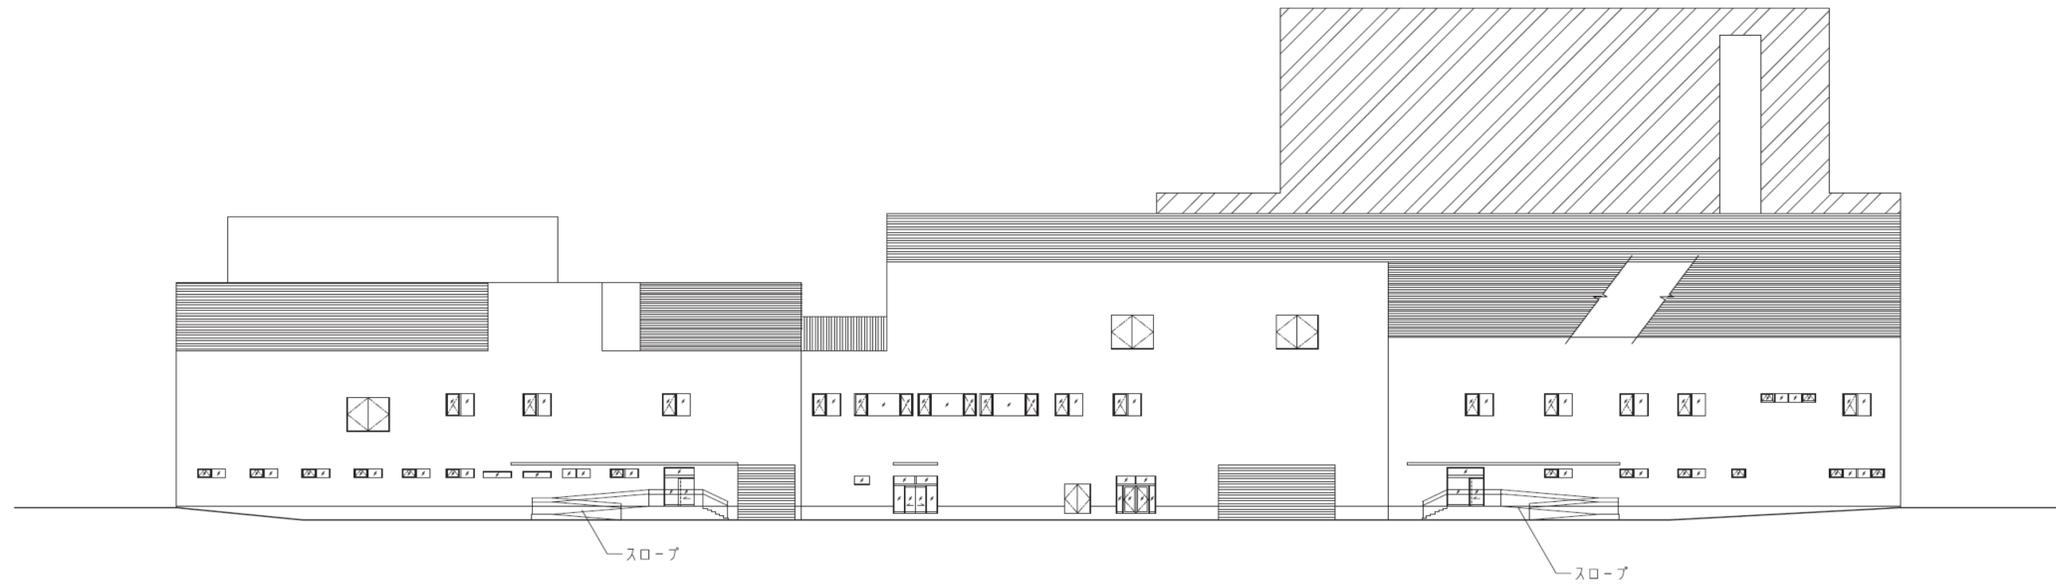


東側立面

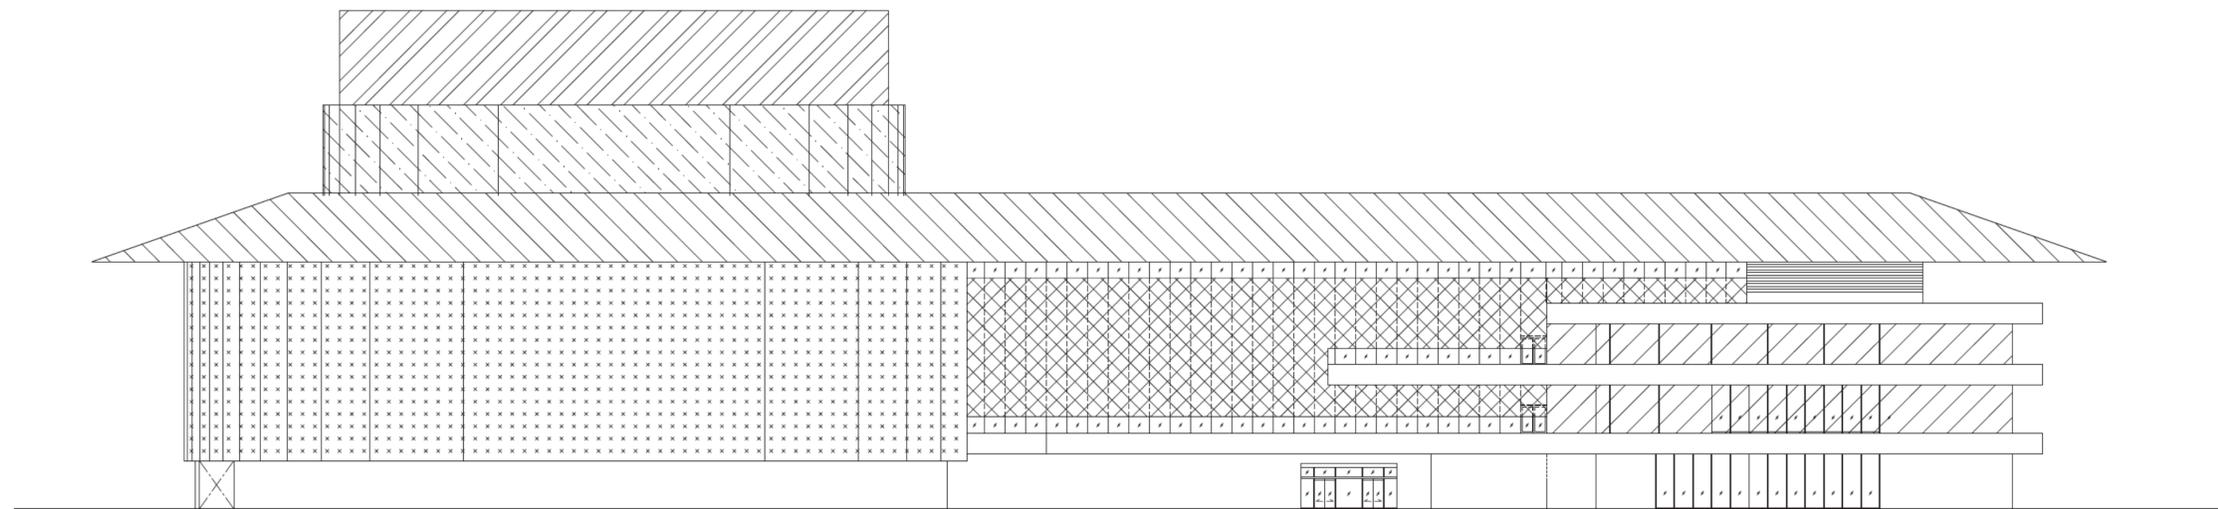


西側立面

立面図

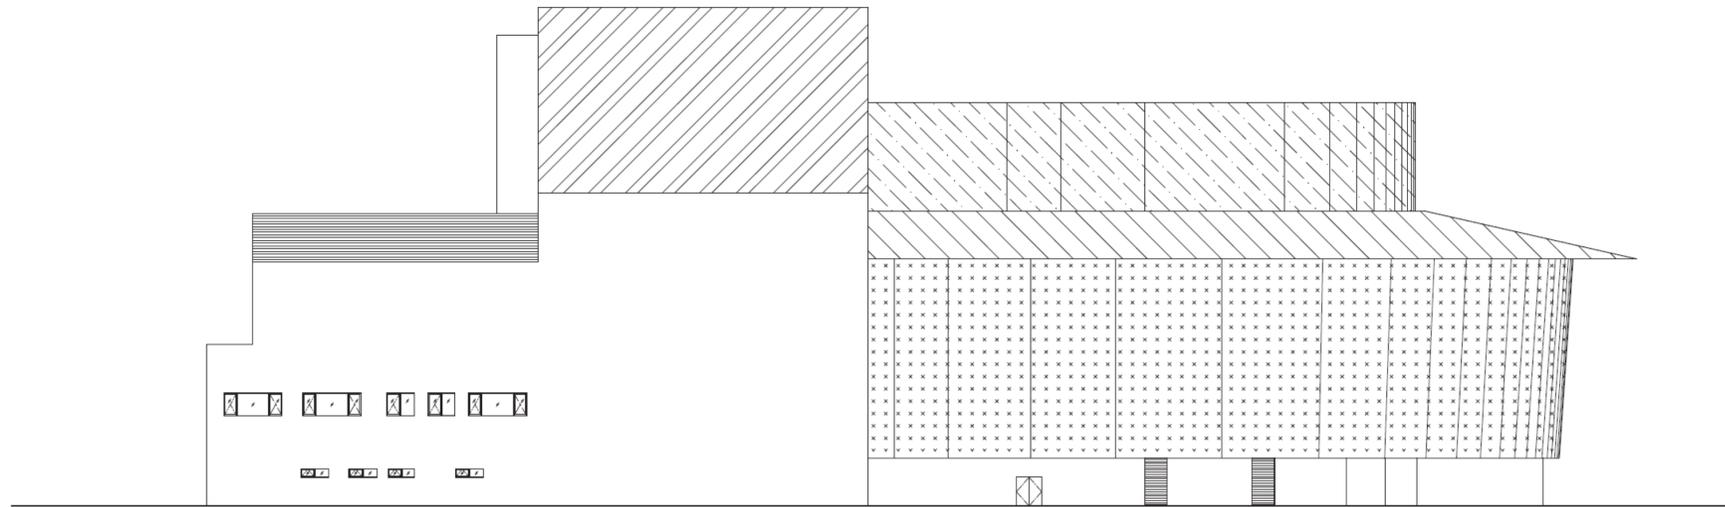


北側立面

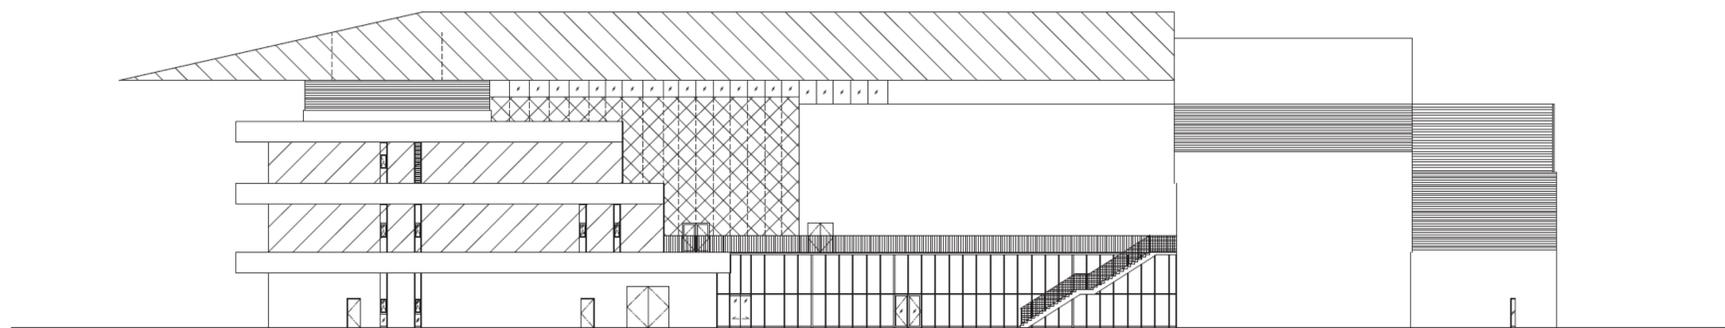


南側立面

断面図

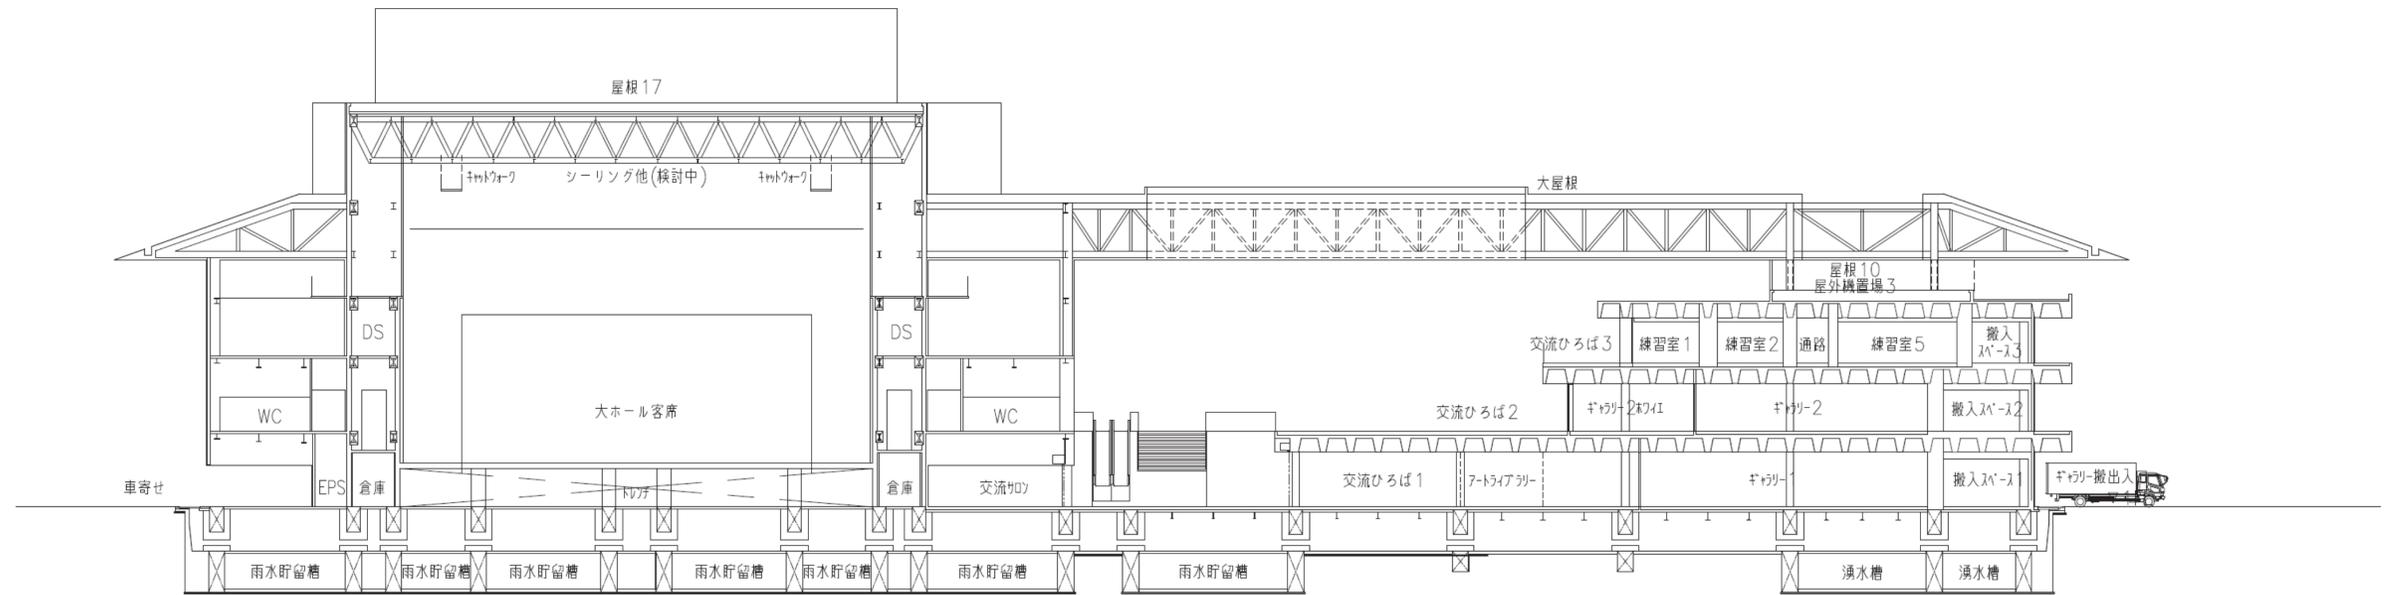


大ホール客席・ギャラリー 南北断面

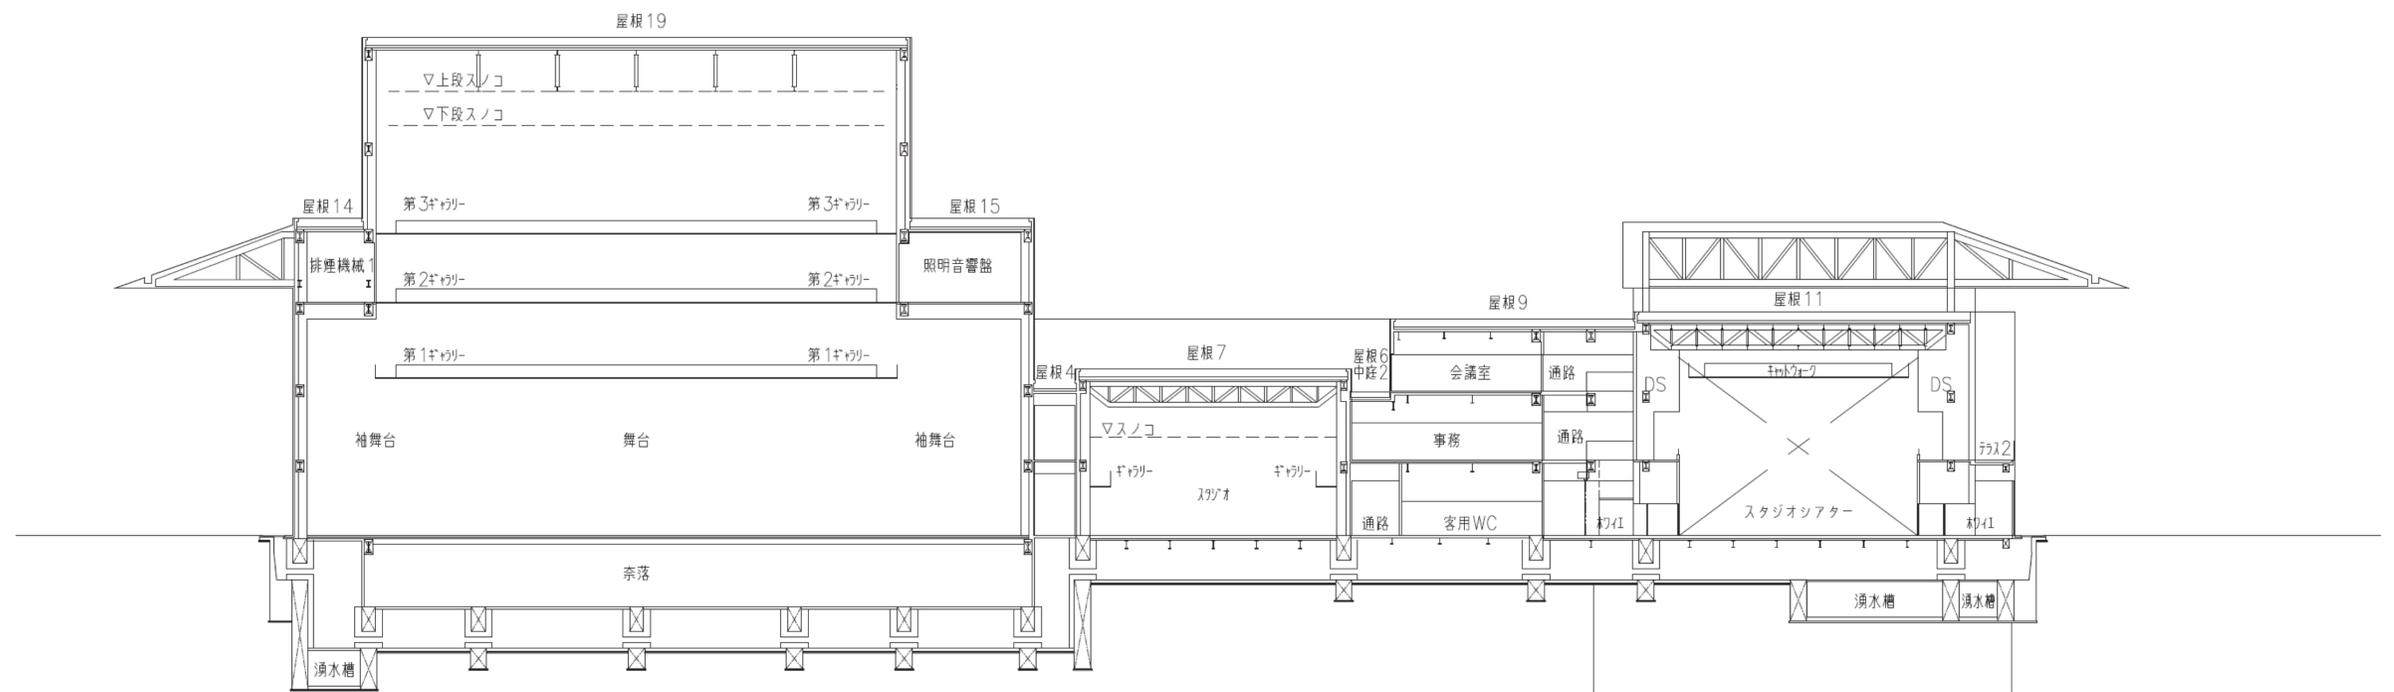

大ホール舞台・スタジオシアター舞台 南北断面

西面外観

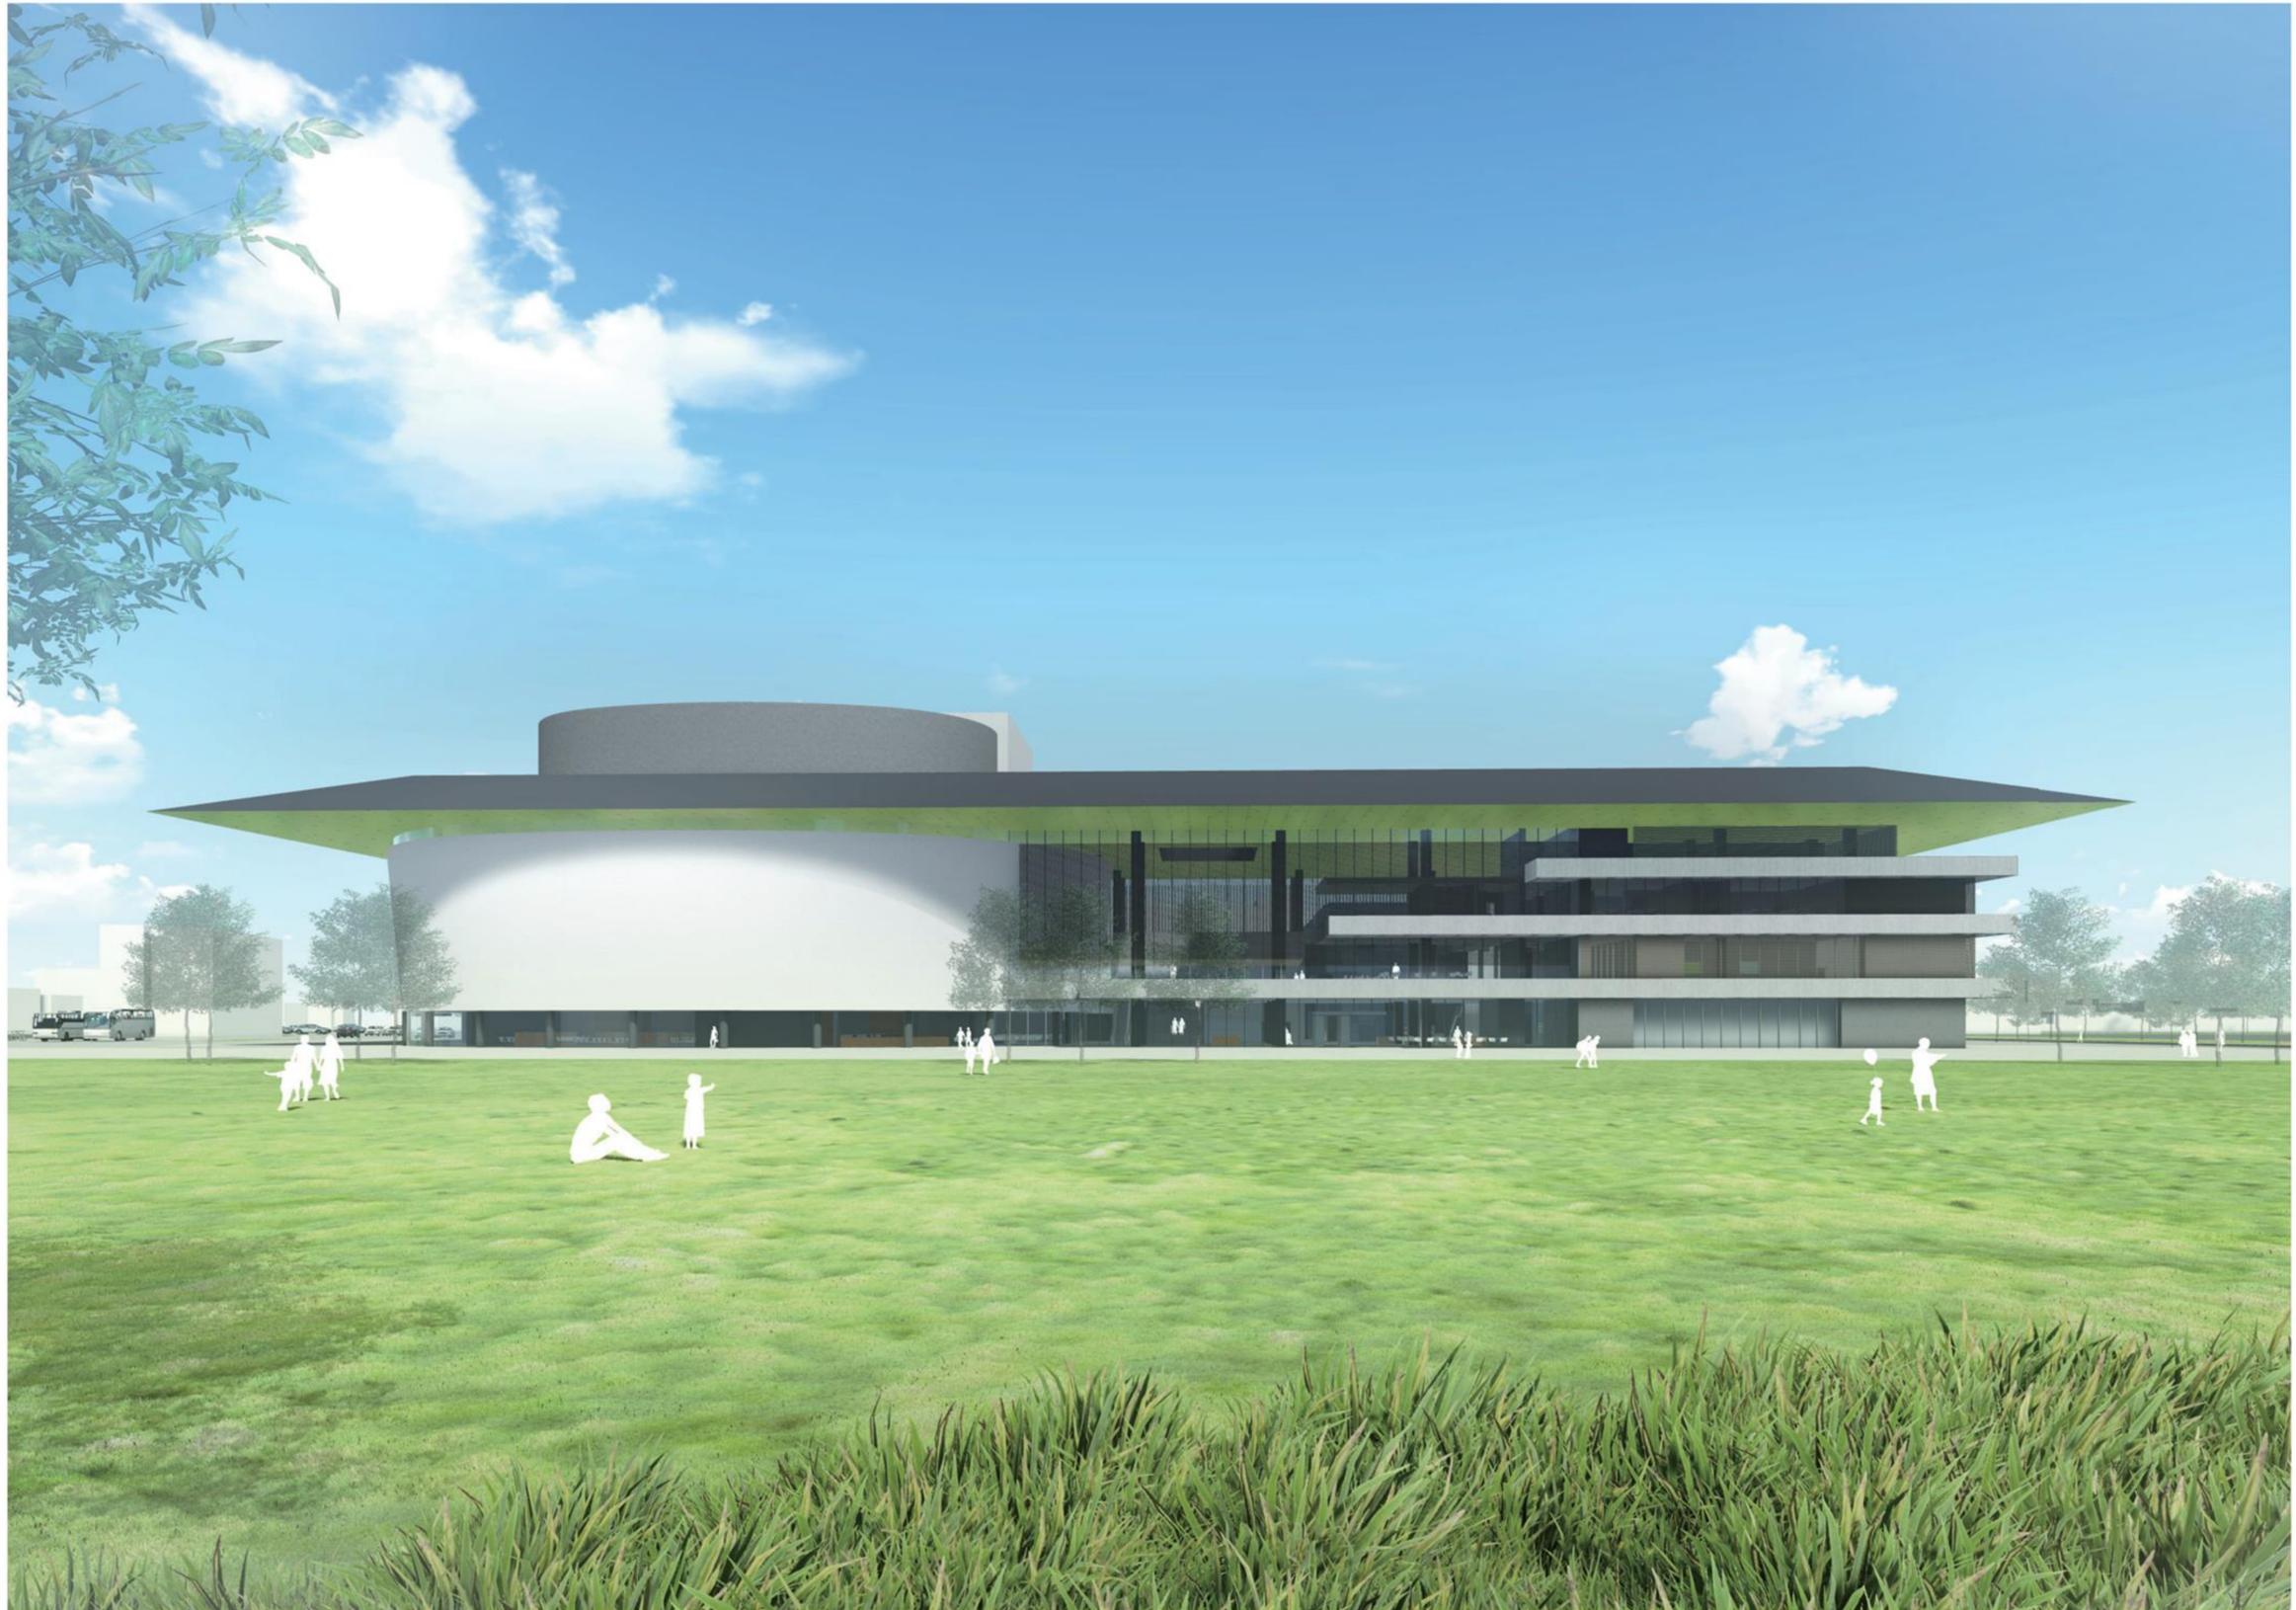

南西面外観

