

N

国区域芝生管理工対象区域図(1)

123.6㎡ (100%強)

288.6㎡ (50%強)

432.0㎡ (50%強)

88.8㎡ (100%強)

144.2㎡ (加緑-B)

144.2㎡ (加緑-B)

1187.2㎡ (100%強)

2328.8㎡ (50%強)

工区	工区
	植栽工区境界線
N 工区	植栽工区名称
	静砂垣配置
N-1	植栽工区No.

※2 静砂垣に囲まれた区画を植栽単位とし、静砂垣内の植栽構成の詳細は「植栽数量表」および「植栽特記仕様書」を参照のこと。

凡 例		
記号	芝生管理機種	管理基準
	肩掛式	年2回刈込
	肩掛式	年4回刈込
	肩掛式	年6回刈込
	ハンドガイド	年2回刈込
	ハンドガイド	年4回刈込
	ハンドガイド	年6回刈込
	3速トラクタモア	年4回刈込
	3速トラクタモア	年6回刈込

平成 30 年度		
施工箇所	宮城県石巻市南浜地区	
工 事 名		
図 名	植栽平面図(1/9)	
縮 尺	1:600	全 39 葉の内 18
作成年月	平成 31 年 3 月	
東北地方整備局 東北国営公園事務所		



※2 静砂垣に囲まれた区画を植栽単位とし、
静砂垣内の植栽構成の詳細は「植栽数量
表」および「植栽特記仕様書」を参照の
のこと。

凡 例		
記号	芝生管理機種	管理基準
	肩掛式	年2回刈込
	肩掛式	年4回刈込
	肩掛式	年6回刈込
	ハンドガイド	年2回刈込
	ハンドガイド	年4回刈込
	ハンドガイド	年6回刈込
	3連トラクタモア	年4回刈込
	3連トラクタモア	年6回刈込

平成 30 年度		
施工箇所	宮城県石巻市南浜地区	
工 事 名		
図 名	植栽平面図 (3/9)	
縮 尺	\$=1:600	全 39 葉の内 20
作成年月	平 成 31 年 3 月	
東北地方整備局 東北国営公園事務所		

[illegible]



工区	工区
	植栽工区境界線
N 工区	植栽工区名称
	静砂塩配置
N-1	植栽工区No.

※2 静砂垣に囲まれた区画を植栽単位とし、静砂垣内の植栽構成の詳細は「植栽数量表」および「植栽特記仕様書」を参照のこと。


記号	芝生管理機種	管理基準
	肩掛式	年2回刈込
	肩掛式	年4回刈込
	肩掛式	年6回刈込
	ハンドガイド	年2回刈込
	ハンドガイド	年4回刈込
	ハンドガイド	年6回刈込
	3連トラクタモア	年4回刈込
	3連トラクタモア	年6回刈込

平成 30 年度		
施工箇所	宮城県石巻市南浜地区	
工 事 名		
図 名	植栽平面図 (4/9)	
縮 尺	1:100	全 39葉の内 21
作成年月	平 成 31 年 3 月	
東北地方整備局 東北国営公園事務所		

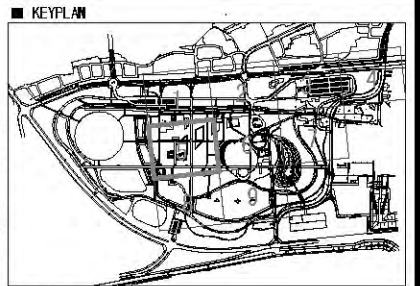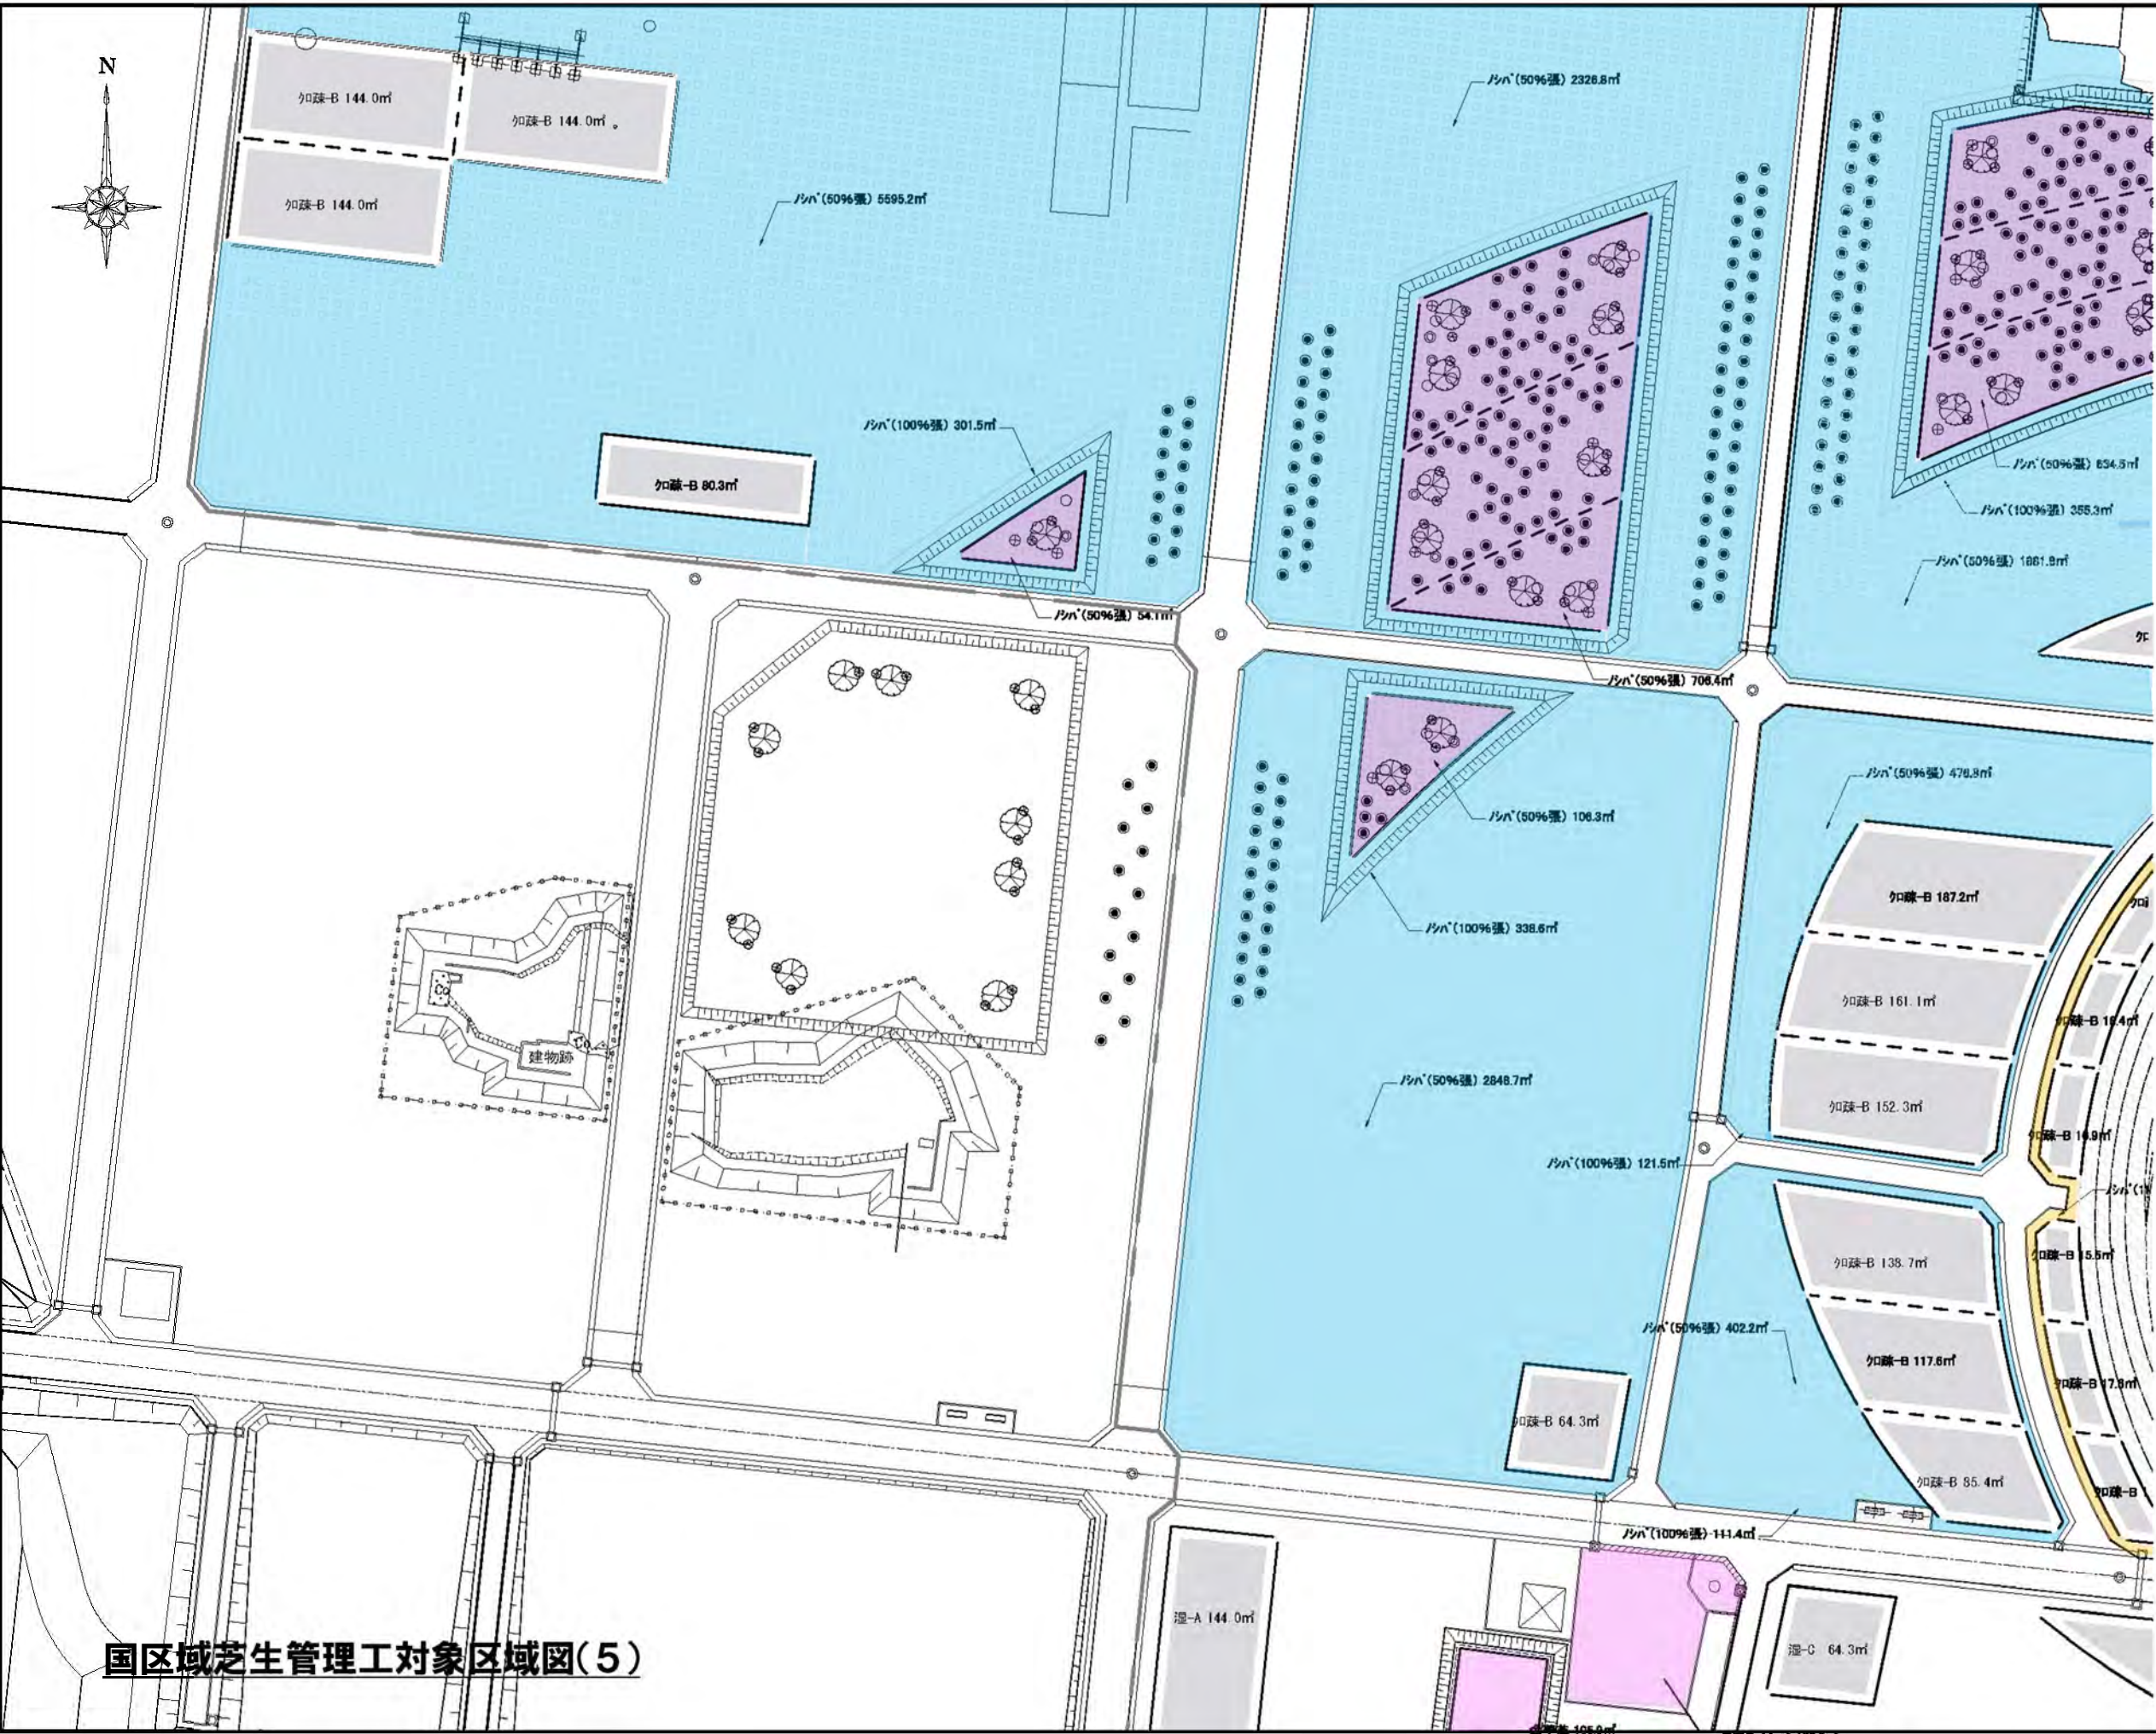

■ 凡例

工区	工区
	植栽工区境界線
	植栽工区名称
	静砂垣配置
N-1	植栽工区No.

※1 静砂垣の配置詳細は「静砂垣配置平面図」を参照のこと。
※2 静砂垣に囲まれた区画を植栽単位とし、静砂垣内の植栽構成の詳細は「植栽数量表」および「植栽特記仕様書」を参照のこと。

■ 凡例



■ 凡例

記号	芝生管理機種	管理基準

平成 30 年度	
施工箇所	宮城県石巻市南浜地区
工事名	
図名	植栽平面図(5/9)
縮尺	1:600 全 39 葉の内 22
作成年月	平成 31 年 3 月
東北地方整備局 東北国営公園事務所	

国区域芝生管理工対象区域図(5)

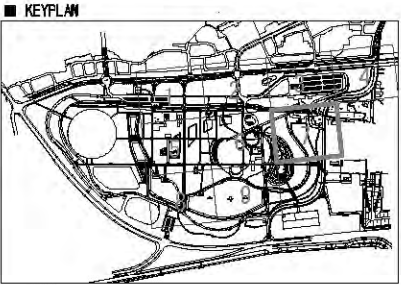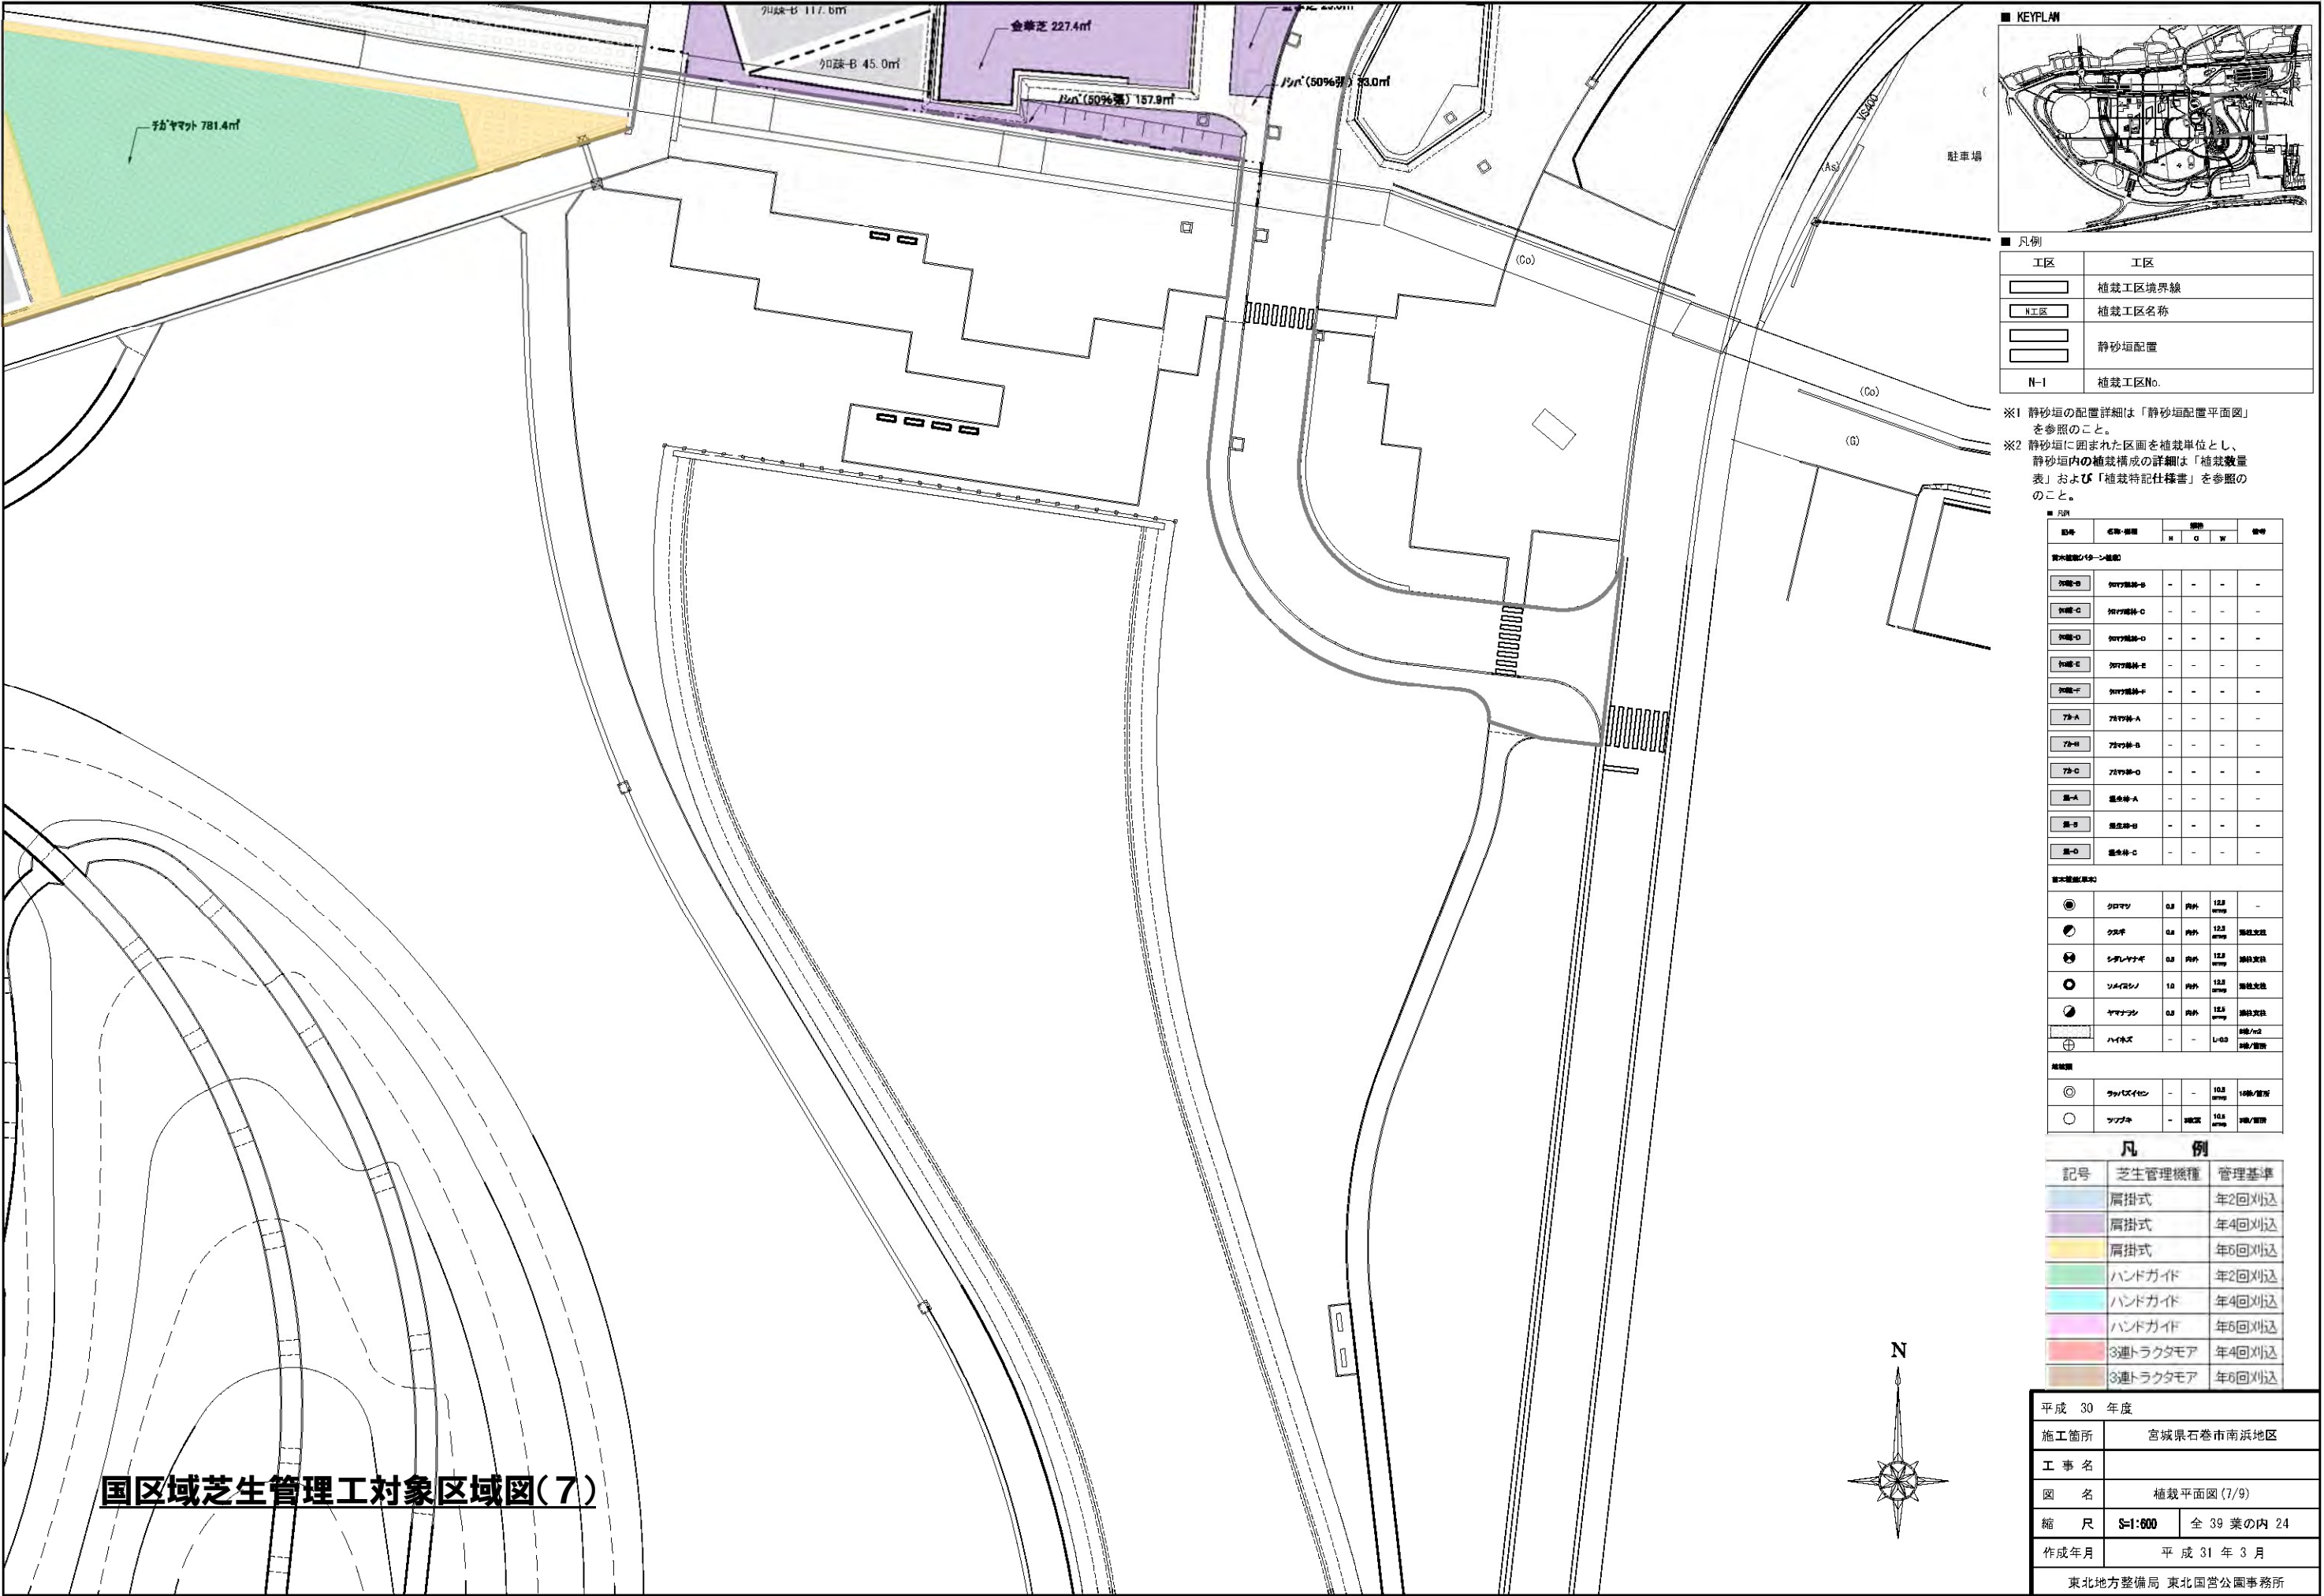

凡例	
工区	工区
	植栽工区境界線
N工区	植栽工区名称
	静砂垣配置
N-1	植栽工区No.

※1 静砂垣の配置詳細は「静砂垣配置平面図」を参照のこと。
※2 静砂垣に囲まれた区画を植栽単位とし、静砂垣内の植栽構成の詳細は「植栽数量表」および「植栽特記仕様書」を参照のこと。

凡例		規格			備考
記号	名称・樹種	H	O	W	
苗木植栽/草花					
◎	クロマツ	0.8	内外	12.5 cm	-

