
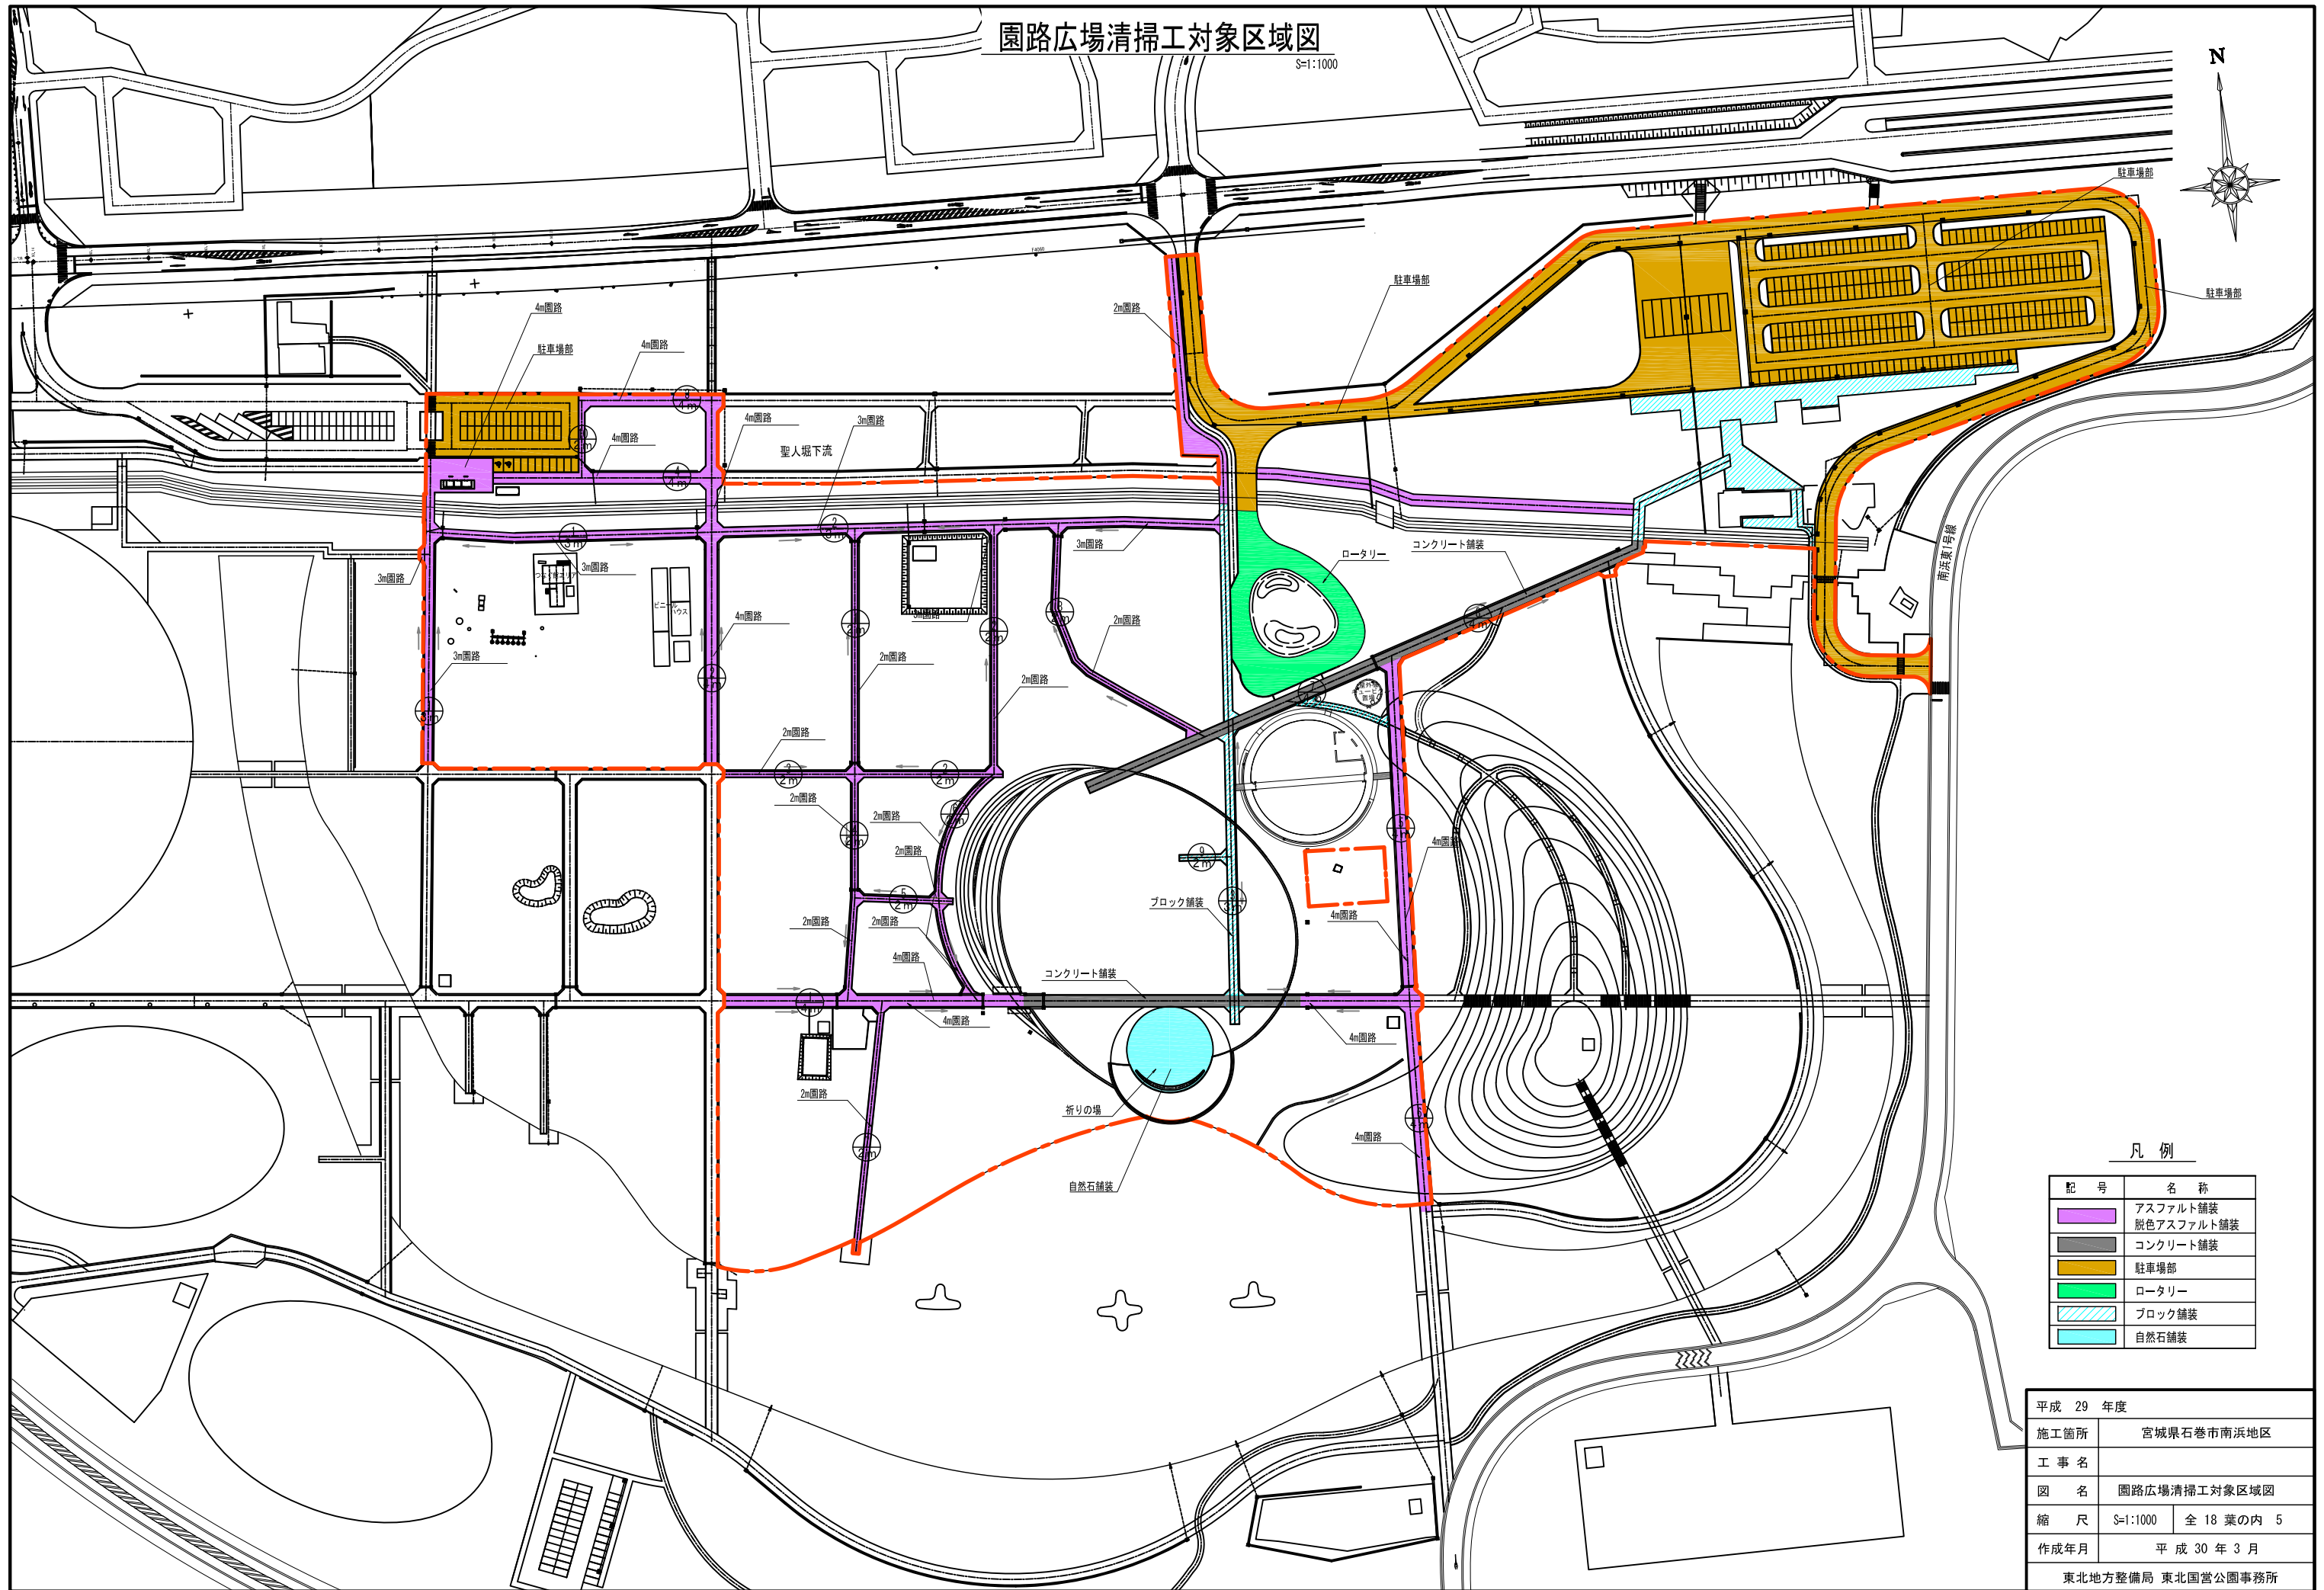


園路広場清掃工対象区域図

S=1:1000

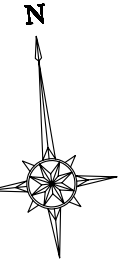

凡 例

記 号	名 称
	アスファルト舗装
	脱色アスファルト舗装
	コンクリート舗装
	駐車場部
	ロータリー
	ブロック舗装
	自然石舗装

平成 29 年度		
施工箇所	宮城県石巻市南浜地区	
工 事 名		
図 名	園路広場清掃工対象区域図	
縮 尺	S=1:1000	全 18 葉の内 5
作成年月	平 成 30 年 3 月	
東北地方整備局 東北国営公園事務所		