土砂災害警戒区域等の指定の告示に係る図書(その1)

告示番号	
告示年月日	

自然現象の種類	急傾斜地の崩壊
箇所番号	N213K0590
箇所名	南郷五輪原4
所在地	栗原市鶯沢南郷五輪原、南郷大竹、南郷上新反田
調査機関	宮城県北部土木事務所栗原地域事務所

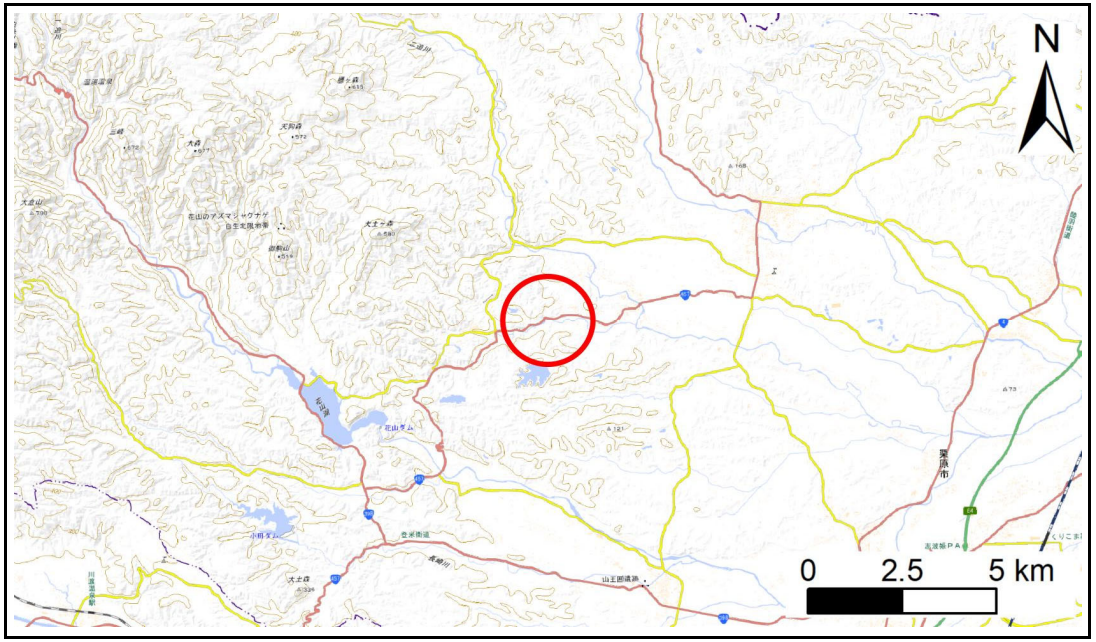

位置図(S=1:200,000)

位置図(S=1:25,000)

宮城県

測量法に基づく国土地理院長承認(複製)R 6JHf 491
本製品を複製する場合には、国土地理院の長の承認を得なければならない。

土砂災害警戒区域等の指定の告示に係る図書（その2）

告示番号	
告示年月日	

危害のおそれのある土地、著しい危害のおそれのある土地の設定図

調査年度	令和6年度

急傾斜地の位置	箇所番号	N213K0590	箇所名	南郷五輪原4	所在地	栗原市鶯沢南郷五輪原、南郷大竹、南郷上新反田

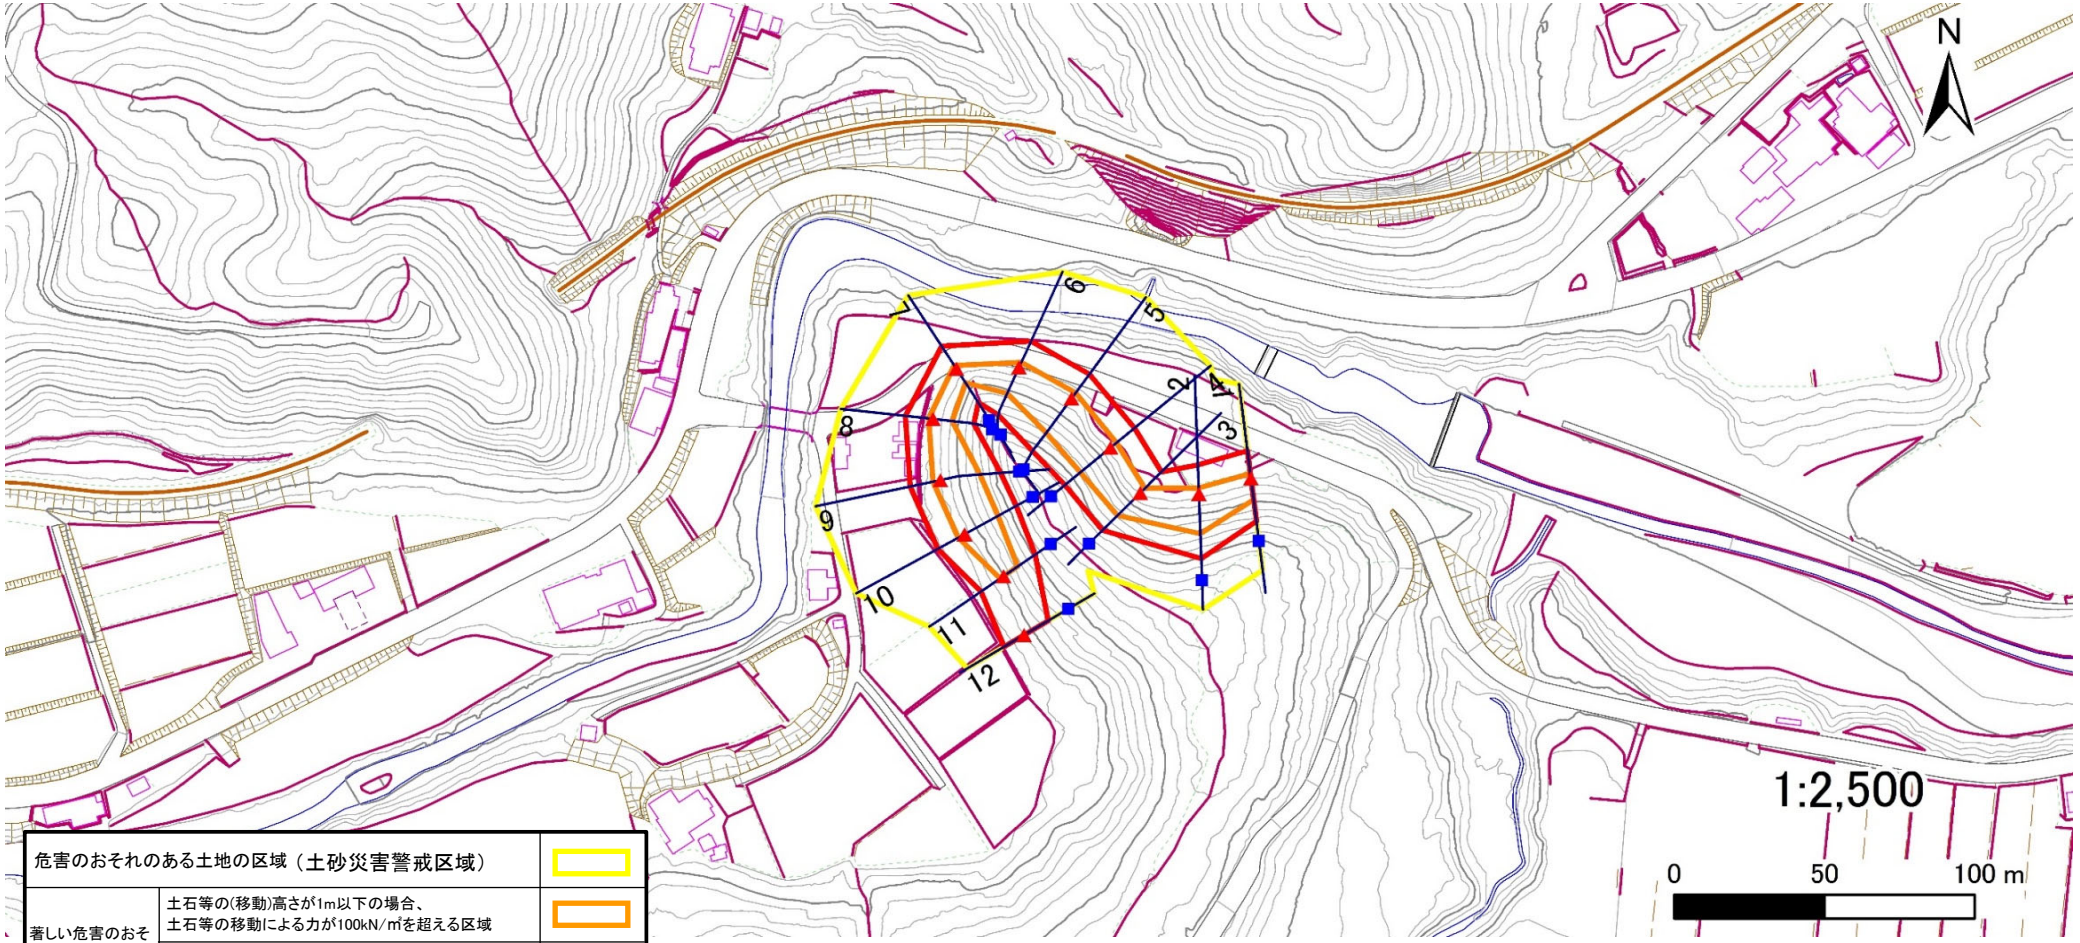

宮城県

土砂災害警戒区域等の指定の告示に係る図書（その3）

告示番号	
告示年月日	

建築物に作用すると想定される衝撃に関する事項

急傾斜地の位置	箇所番号	N213K0590	箇所名	南郷五輪原4	所在地	栗原市鶯沢南郷五輪原、南郷大竹、南郷上新反田

横断測線の区間	土石等の移動により建築物の地上部に作用すると想定される力				土石等の堆積により建築物の地上部に作用すると想定される力			
	土石等の（移動）高さが1m以下の場合、土石等の移動による力が100kN/m²を超える区域		それ以外の区域		土石等の堆積の高さが3m超える区域		それ以外の区域	
	力の大きさのうち最大のもの（kN/m²）	土石等の高さ（m）	力の大きさのうち最大のもの（kN/m²）	土石等の高さ（m）	力の大きさのうち最大のもの（kN/m²）	土石等の高さ（m）	力の大きさのうち最大のもの（kN/m²）	土石等の高さ（m）
1 ～ 2	131.74	1.00	100.00	1.00	－	－	13.07	2.59
2 ～ 3	133.82	1.00	100.00	1.00	－	－	13.07	2.59
3 ～ 4	140.62	1.00	100.00	1.00	－	－	14.23	2.82
4 ～ 5	140.62	1.00	100.00	1.00	－	－	14.23	2.82
5 ～ 6	136.68	1.00	100.00	1.00	－	－	13.40	2.65
6 ～ 7	128.02	1.00	100.00	1.00	－	－	11.54	2.28
7 ～ 8	122.25	1.00	100.00	1.00	－	－	11.82	2.34
8 ～ 9	139.39	1.00	100.00	1.00	－	－	13.93	2.76
9 ～ 10	139.39	1.00	100.00	1.00	－	－	13.93	2.76
10 ～ 11	137.91	1.00	100.00	1.00	－	－	13.89	2.75
11 ～ 12	－	－	100.00	1.00	－	－	11.95	2.37
～								
～								
横断測線の区間	土石等の移動により建築物の地上部に作用すると想定される力				土石等の堆積により建築物の地上部に作用すると想定される力			
	土石等の（移動）高さが1m以下の場合、土石等の移動による力が100kN/m²を超える区域		それ以外の区域		土石等の堆積の高さが3m超える区域		それ以外の区域	
	力の大きさのうち最大のもの（kN/m²）	土石等の高さ（m）	力の大きさのうち最大のもの（kN/m²）	土石等の高さ（m）	力の大きさのうち最大のもの（kN/m²）	土石等の高さ（m）	力の大きさのうち最大のもの（kN/m²）	土石等の高さ（m）
～								
～								
宮城県

土砂災害警戒区域等の指定の告示に係る図書(その1)

告示番号	
告示年月日	

自然現象の種類	急傾斜地の崩壊
箇所番号	N213K0593
箇所名	南郷大竹1
所在地	栗原市鶯沢南郷大竹
調査機関	宮城県北部土木事務所栗原地域事務所

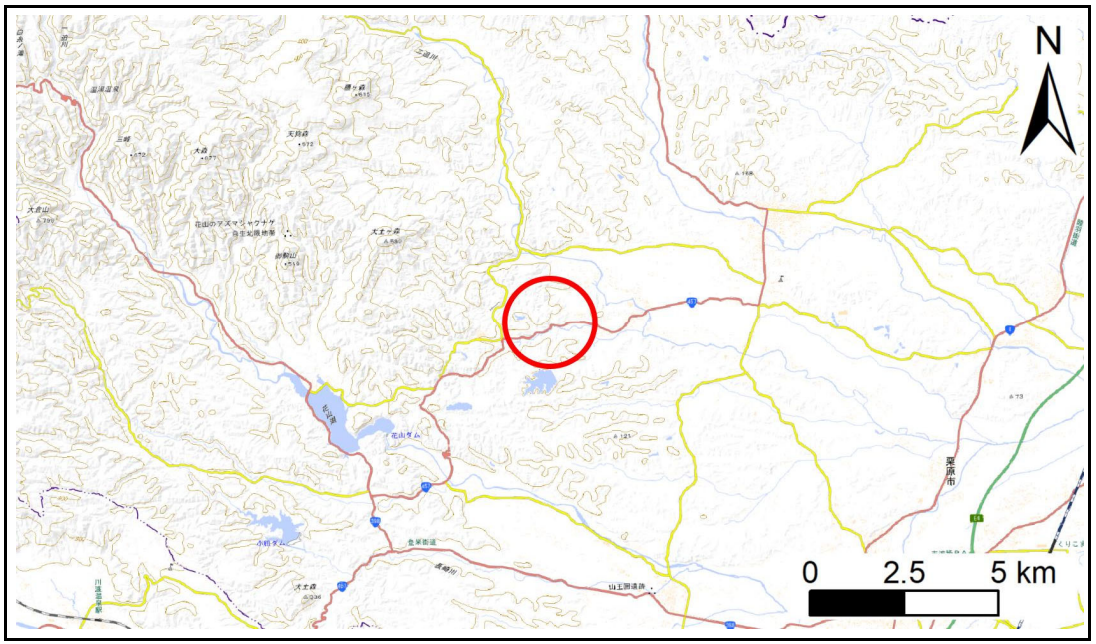

位置図(S=1:200,000)

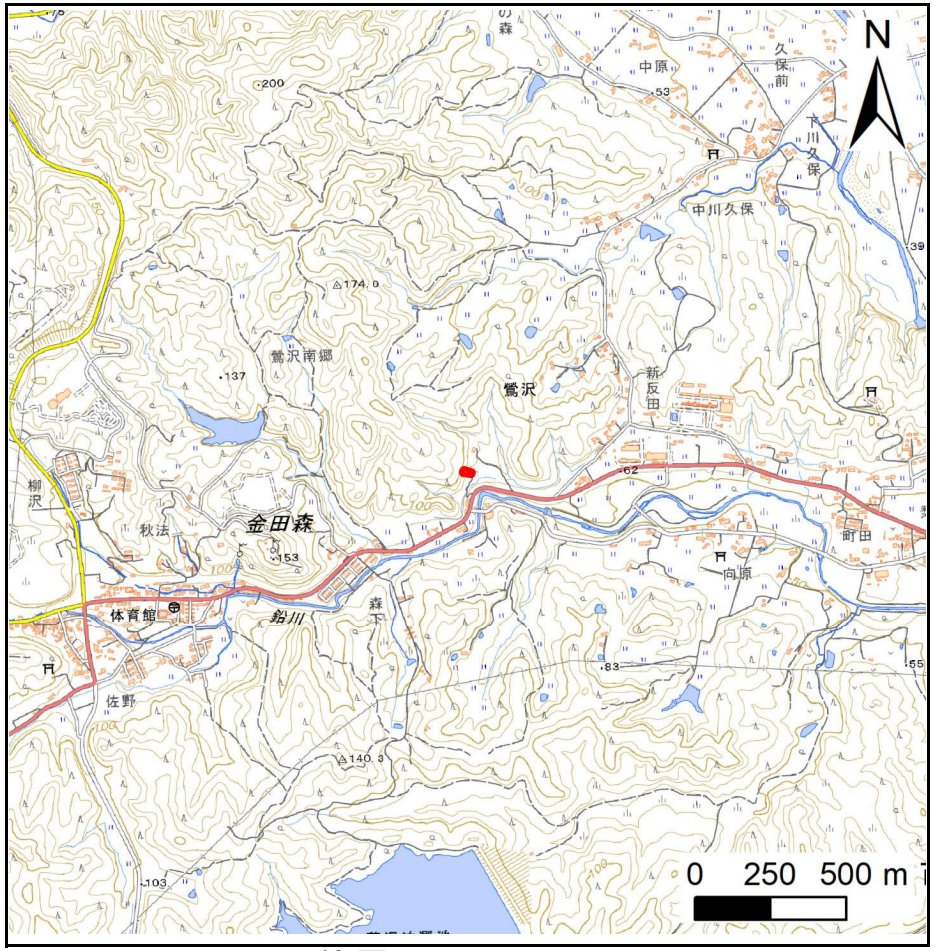

位置図(S=1:25,000)

宮城県

測量法に基づく国土地理院長承認(複製)R 6JHf 491
本製品を複製する場合には、国土地理院の長の承認を得なければならない。

土砂災害警戒区域等の指定の告示に係る図書（その2）

告示番号	
告示年月日	

危害のおそれのある土地、著しい危害のおそれのある土地の設定図

調査年度	令和6年度

急傾斜地の位置	箇所番号	N213K0593	箇所名	南郷大竹1	所在地	栗原市鶯沢南郷大竹

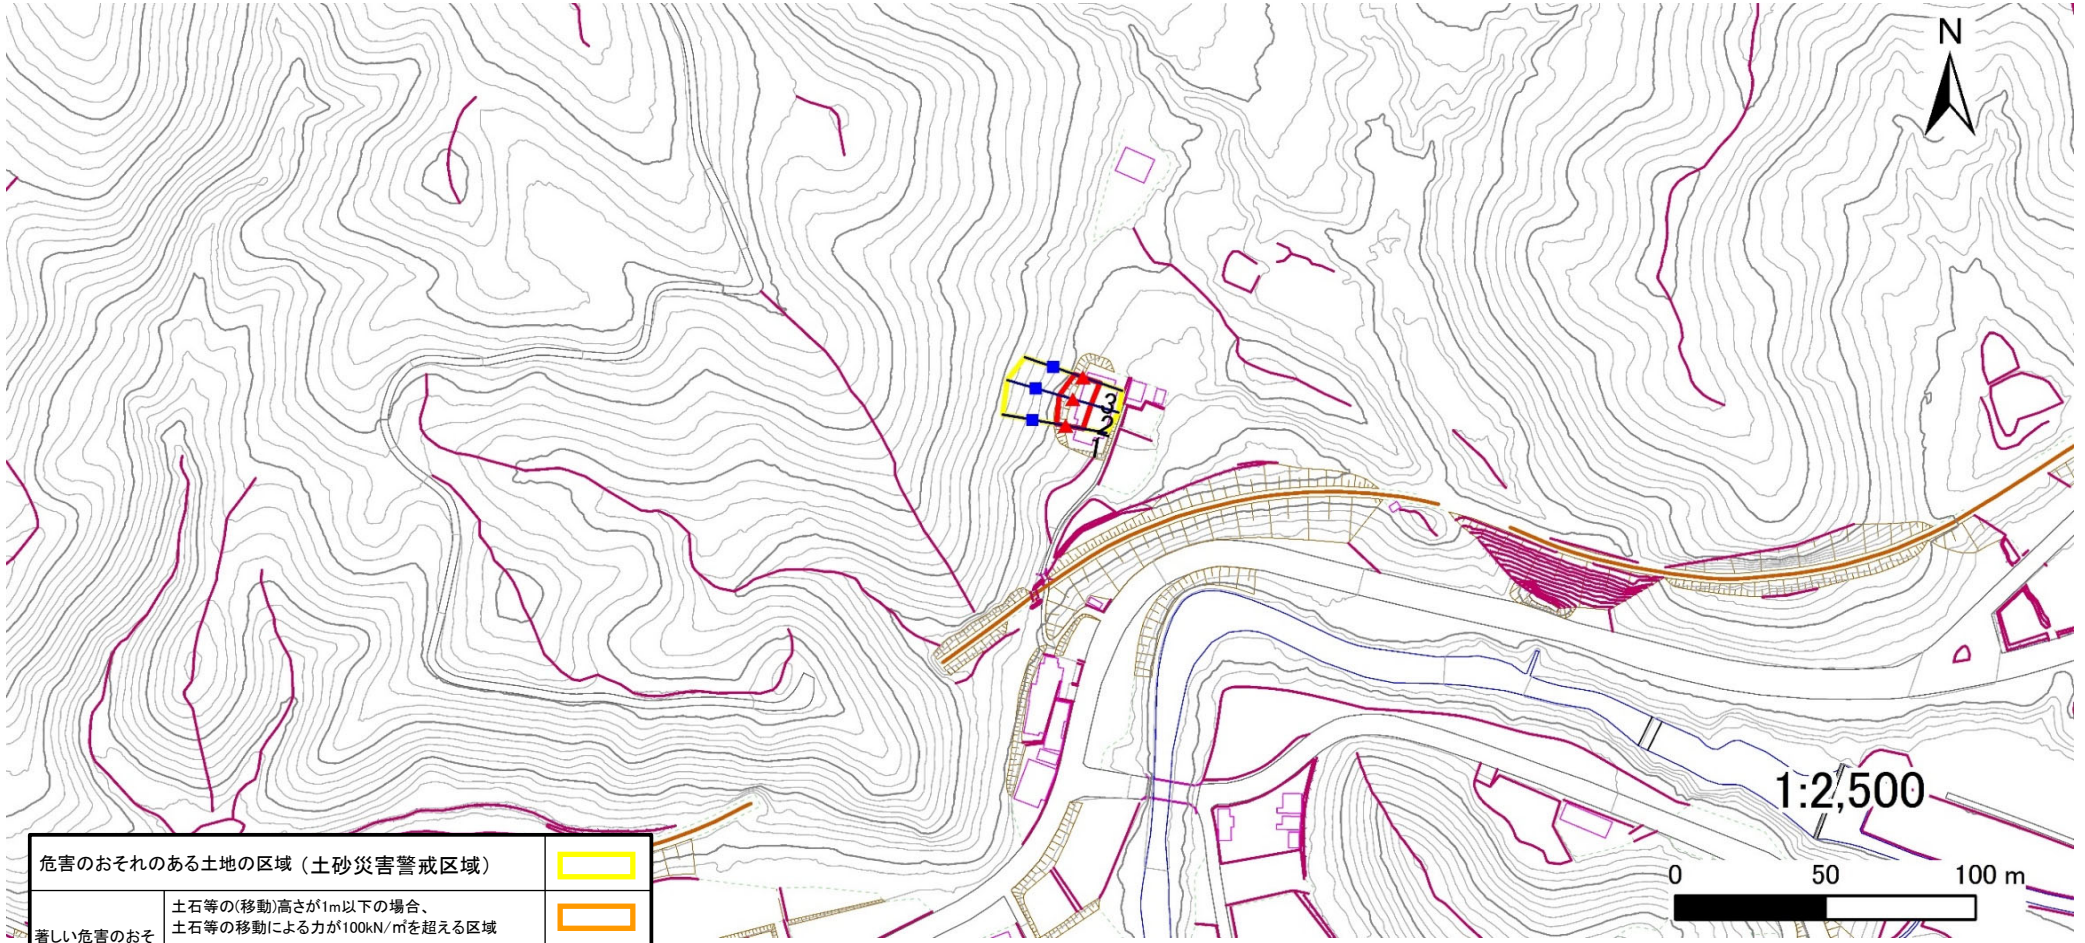

危害のおそれのある土地の区域（土砂災害警戒区域）		
著しい危害のおそれのある土地の区域（土砂災害特別警戒区域）	土石等の(移動)高さが1m以下の場合、土石等の移動による力が100kN/㎡を超える区域	
	土石等の堆積の高さが3mを超える区域	
	それ以外の区域	

凡例　■ 上端　▲ 下端　— 横断測線

宮城県

土砂災害警戒区域等の指定の告示に係る図書（その3）

告示番号	
告示年月日	

建築物に作用すると想定される衝撃に関する事項

急傾斜地の位置	箇所番号	N213K0593	箇所名	南郷大竹1	所在地	栗原市鶯沢南郷大竹

横断測線の区間	土石等の移動により建築物の地上部に作用すると想定される力				土石等の堆積により建築物の地上部に作用すると想定される力			
	土石等の（移動）高さが1m以下の場合、土石等の移動による力が100kN/m^2を超える区域		それ以外の区域		土石等の堆積の高さが3mを超える区域		それ以外の区域	
	力の大きさのうち最大のもの（kN/m^2）	土石等の高さ（m）	力の大きさのうち最大のもの（kN/m^2）	土石等の高さ（m）	力の大きさのうち最大のもの（kN/m^2）	土石等の高さ（m）	力の大きさのうち最大のもの（kN/m^2）	土石等の高さ（m）
1 ～ 2	139.16	1.00	100.00	1.00	－	－	14.11	2.79
2 ～ 3	139.16	1.00	100.00	1.00	－	－	14.29	2.83
3 ～ 4	137.22	1.00	100.00	1.00	－	－	14.29	2.83
～								
～								
横断測線の区間	土石等の移動により建築物の地上部に作用すると想定される力				土石等の堆積により建築物の地上部に作用すると想定される力			
	土石等の（移動）高さが1m以下の場合、土石等の移動による力が100kN/m^2を超える区域		それ以外の区域		土石等の堆積の高さが3mを超える区域		それ以外の区域	
	力の大きさのうち最大のもの（kN/m^2）	土石等の高さ（m）	力の大きさのうち最大のもの（kN/m^2）	土石等の高さ（m）	力の大きさのうち最大のもの（kN/m^2）	土石等の高さ（m）	力の大きさのうち最大のもの（kN/m^2）	土石等の高さ（m）
～								
～								
宮城県

土砂災害警戒区域等の指定の告示に係る図書(その1)

告示番号	
告示年月日	

自然現象の種類	急傾斜地の崩壊
箇所番号	N213K0594
箇所名	字嶋躰鰻沢
所在地	栗原市一迫字嶋躰鰻沢
調査機関	宮城県北部土木事務所栗原地域事務所

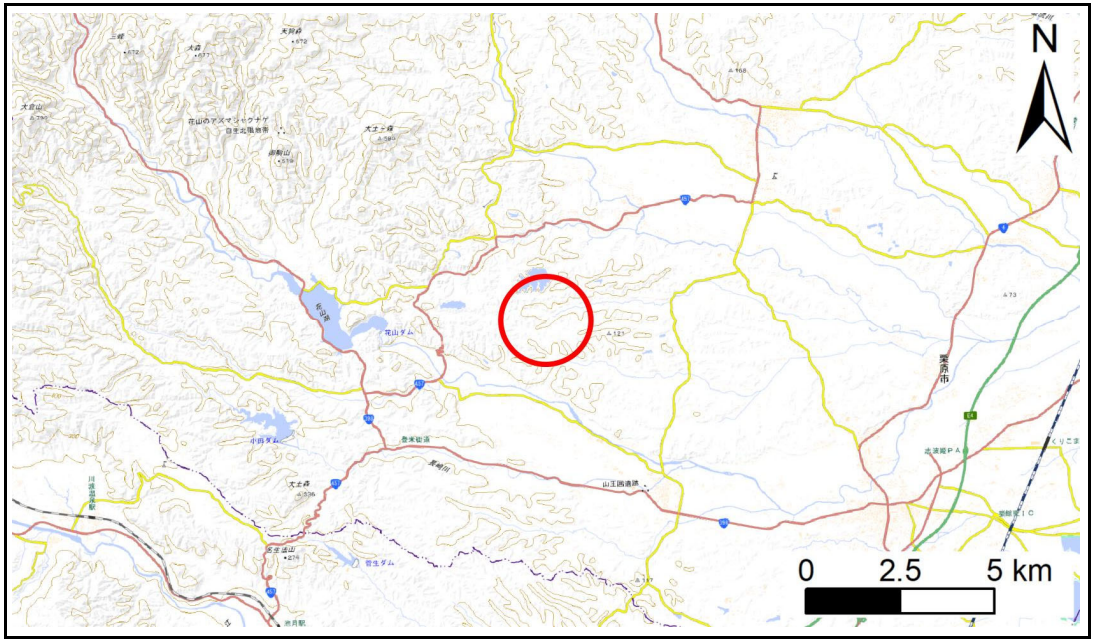

位置図(S=1:200,000)

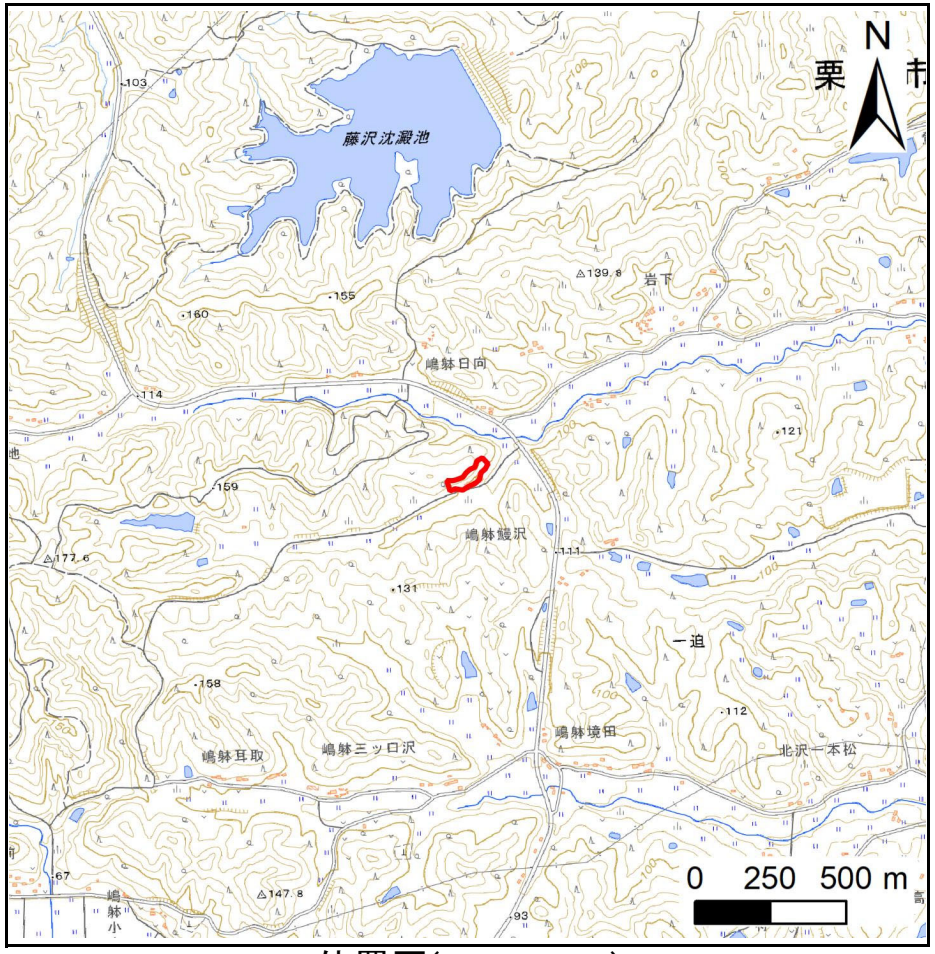

位置図(S=1:25,000)

宮城県

測量法に基づく国土地理院長承認(複製)R 6JHf 491
本製品を複製する場合には、国土地理院の長の承認を得なければならない。

土砂災害警戒区域等の指定の告示に係る図書（その2）

告示番号	
告示年月日	

危害のおそれのある土地、著しい危害のおそれのある土地の設定図

調査年度	令和6年度

急傾斜地の位置	箇所番号	N213K0594	箇所名	字嶋躰鰻沢	所在地	栗原市一迫字嶋躰鰻沢

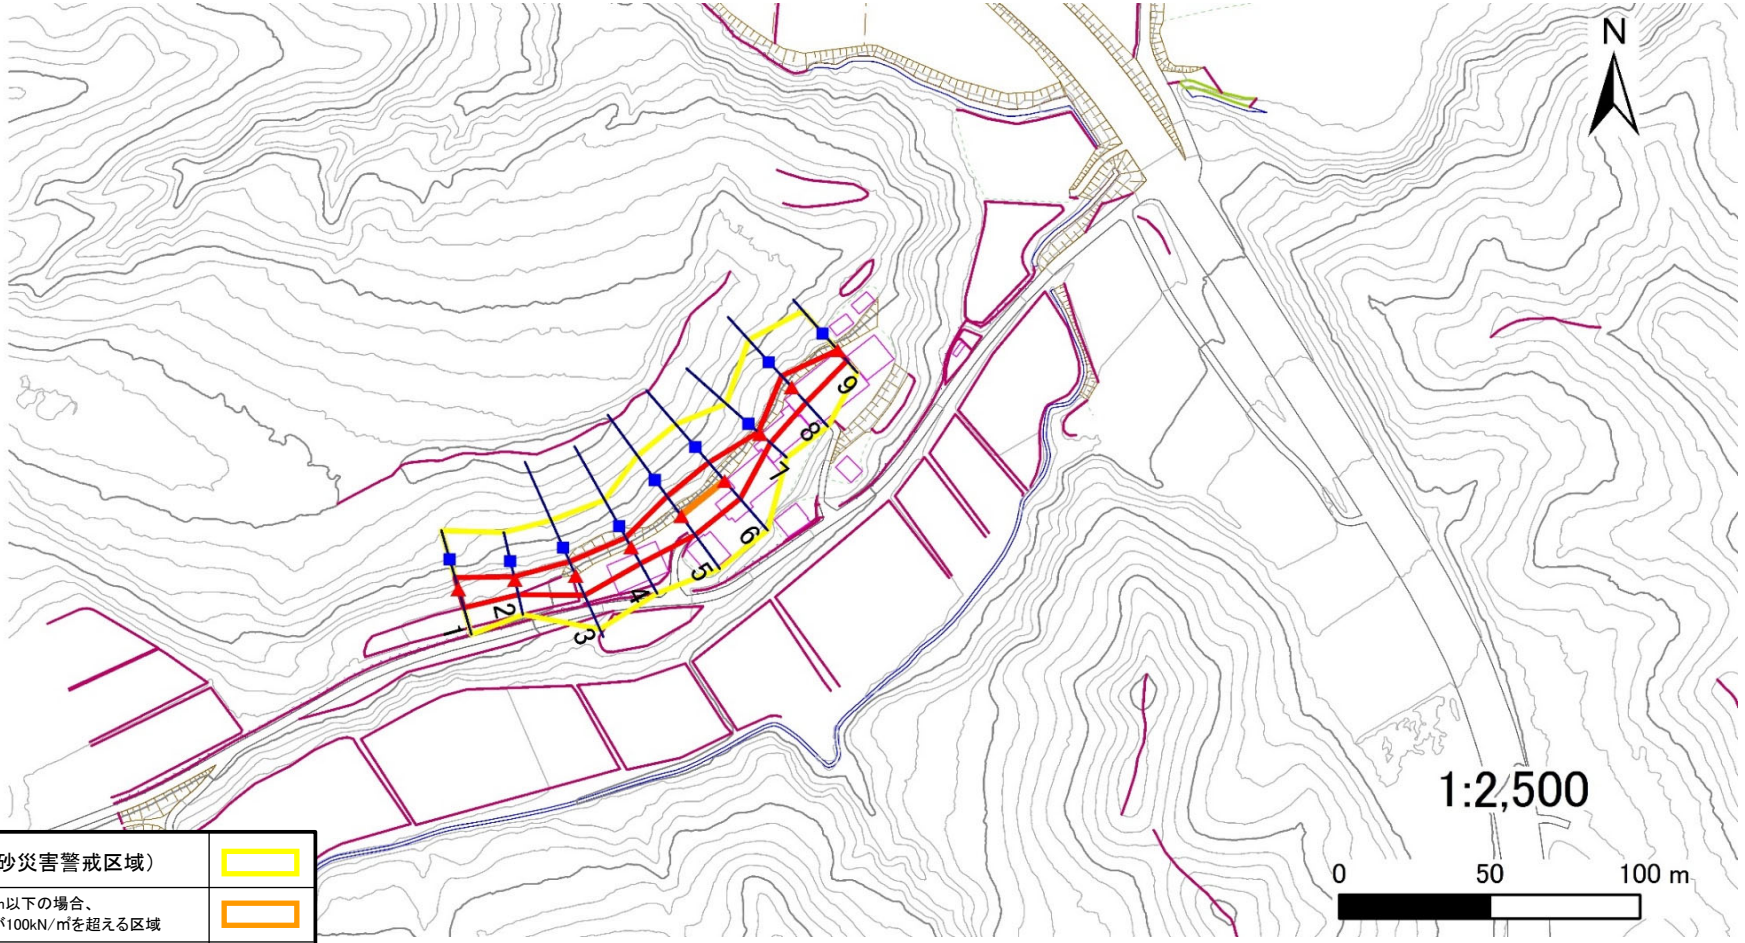

危害のおそれのある土地の区域（土砂災害警戒区域）		
著しい危害のおそれのある土地の区域（土砂災害特別警戒区域）	土石等の(移動)高さが1m以下の場合、土石等の移動による力が100kN/㎡を超える区域	
	土石等の堆積の高さが3mを超える区域	
	それ以外の区域	

凡例　■ 上端　▲ 下端　— 横断測線

宮城県

土砂災害警戒区域等の指定の告示に係る図書（その3）

告示番号	
告示年月日	

建築物に作用すると想定される衝撃に関する事項

急傾斜地の位置	箇所番号	N213K0594	箇所名	字嶋躰鰻沢	所在地	栗原市一迫字嶋躰鰻沢

横断測線の区間	土石等の移動により建築物の地上部に作用すると想定される力				土石等の堆積により建築物の地上部に作用すると想定される力			
	土石等の（移動）高さが1m以下の場合、土石等の移動による力が100kN/m^{2}を超える区域		それ以外の区域		土石等の堆積の高さが3mを超える区域		それ以外の区域	
	力の大きさのうち最大のもの（kN/m^2）	土石等の高さ（m）	力の大きさのうち最大のもの（kN/m^2）	土石等の高さ（m）	力の大きさのうち最大のもの（kN/m^2）	土石等の高さ（m）	力の大きさのうち最大のもの（kN/m^2）	土石等の高さ（m）
1 ～ 2	－	－	83.92	1.00	－	－	9.50	1.88
2 ～ 3	－	－	92.15	1.00	－	－	9.56	1.89
3 ～ 4	－	－	92.15	1.00	－	－	10.14	2.01
4 ～ 5	－	－	100.00	1.00	－	－	10.89	2.15
5 ～ 6	102.12	1.00	100.00	1.00	－	－	10.89	2.15
6 ～ 7	－	－	100.00	1.00	－	－	10.86	2.15
7 ～ 8	－	－	90.35	1.00	－	－	10.33	2.04
8 ～ 9	－	－	90.35	1.00	－	－	8.83	1.75
～								
～								
横断測線の区間	土石等の移動により建築物の地上部に作用すると想定される力				土石等の堆積により建築物の地上部に作用すると想定される力			
	土石等の（移動）高さが1m以下の場合、土石等の移動による力が100kN/m^{2}を超える区域		それ以外の区域		土石等の堆積の高さが3mを超える区域		それ以外の区域	
	力の大きさのうち最大のもの（kN/m^2）	土石等の高さ（m）	力の大きさのうち最大のもの（kN/m^2）	土石等の高さ（m）	力の大きさのうち最大のもの（kN/m^2）	土石等の高さ（m）	力の大きさのうち最大のもの（kN/m^2）	土石等の高さ（m）
～								
～								
宮城県

土砂災害警戒区域等の指定の告示に係る図書(その1)

告示番号	
告示年月日	

自然現象の種類	急傾斜地の崩壊
箇所番号	N213K0596
箇所名	南郷五輪原1
所在地	栗原市鶯沢南郷五輪原、南郷大竹
調査機関	宮城県北部土木事務所栗原地域事務所

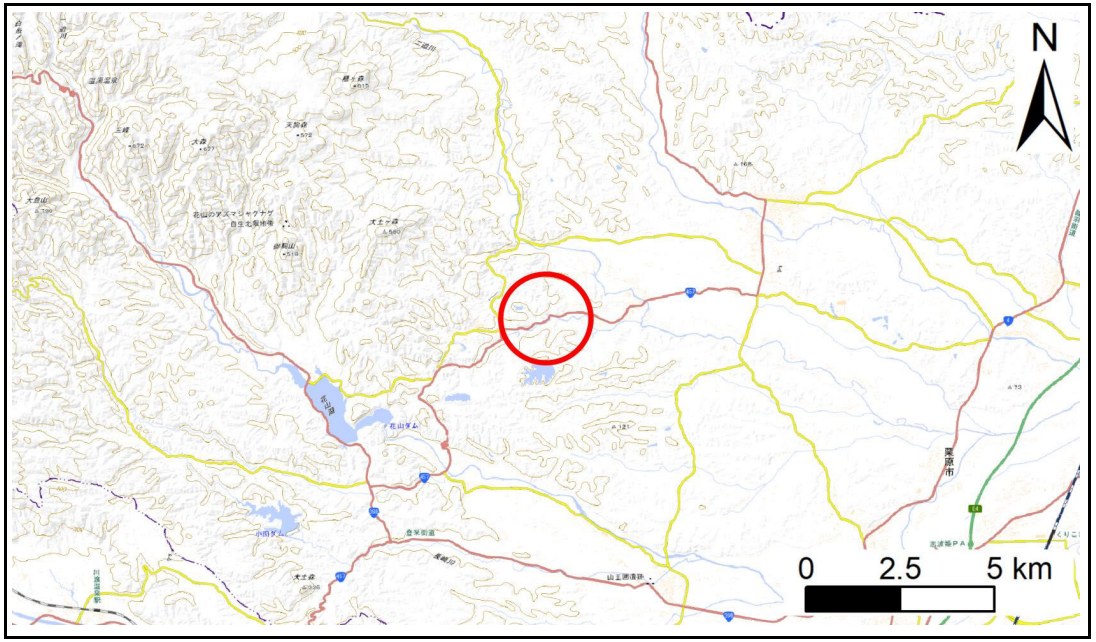

位置図(S=1:200,000)

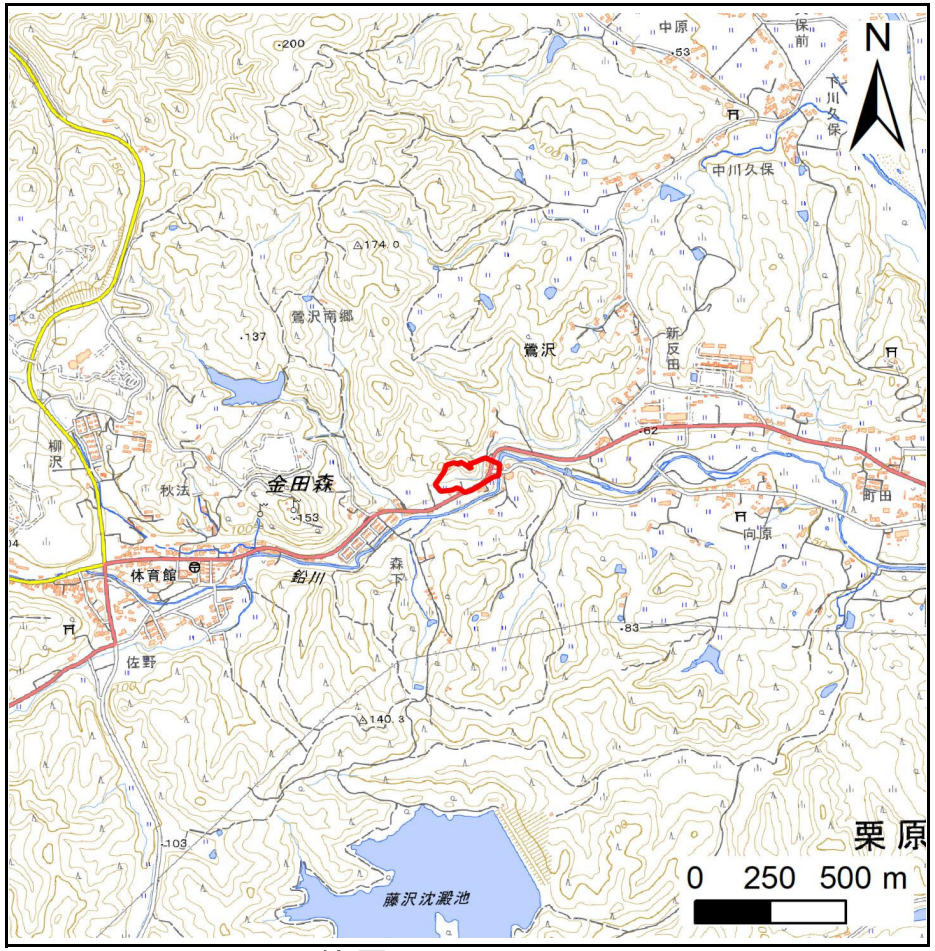

位置図(S=1:25,000)

宮城県

測量法に基づく国土地理院長承認(複製)R 6JHf 491　本製品を複製する場合には、国土地理院の長の承認を得なければならない。

土砂災害警戒区域等の指定の告示に係る図書（その2）

告示番号	
告示年月日	

危害のおそれのある土地、著しい危害のおそれのある土地の設定図

調査年度	令和6年度

急傾斜地の位置	箇所番号	N213K0596	箇所名	南郷五輪原1	所在地	栗原市鶯沢南郷五輪原、南郷大竹

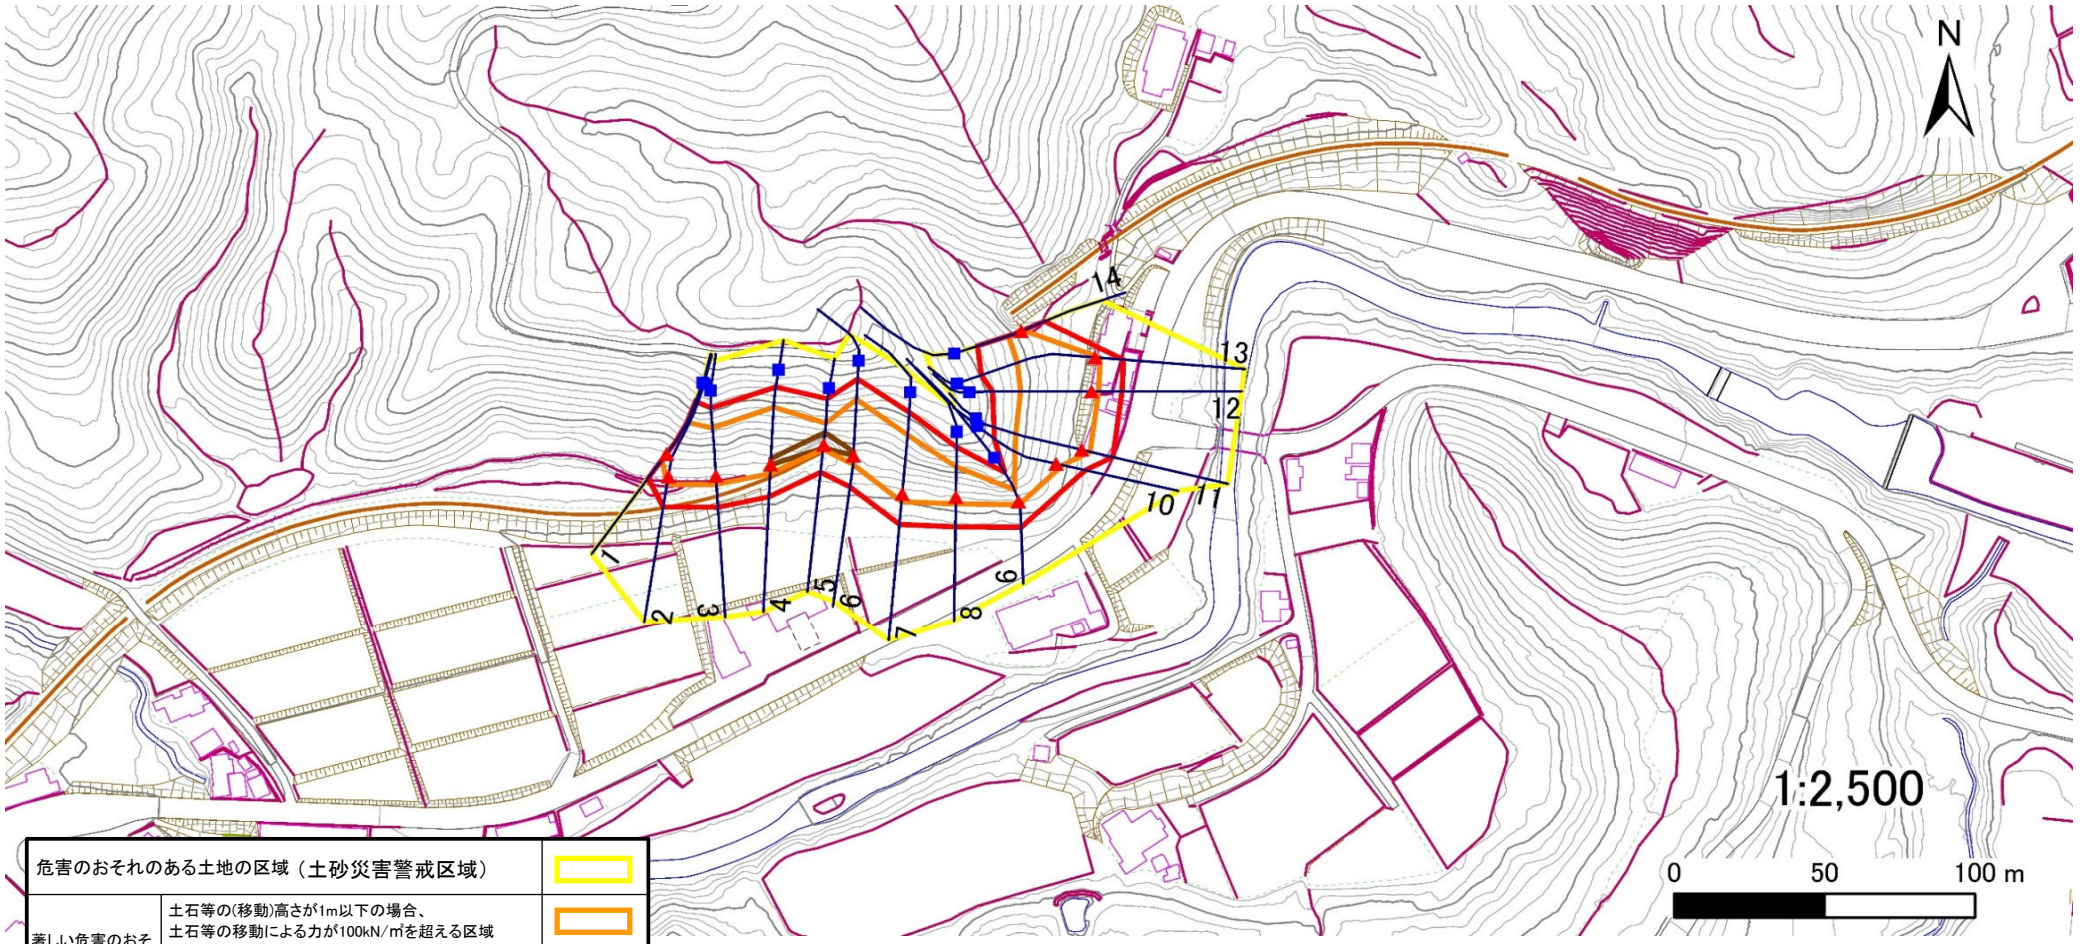

宮城県

土砂災害警戒区域等の指定の告示に係る図書（その3）

告示番号	
告示年月日	

建築物に作用すると想定される衝撃に関する事項

急傾斜地の位置	箇所番号	N213K0596	箇所名	南郷五輪原1	所在地	栗原市鶯沢南郷五輪原、南郷大竹

横断測線の区間	土石等の移動により建築物の地上部に作用すると想定される力				土石等の堆積により建築物の地上部に作用すると想定される力			
	土石等の（移動）高さが1m以下の場合、土石等の移動による力が100kN/m^2を超える区域		それ以外の区域		土石等の堆積の高さが3mを超える区域		それ以外の区域	
	力の大きさのうち最大のもの（kN/m^2）	土石等の高さ（m）	力の大きさのうち最大のもの（kN/m^2）	土石等の高さ（m）	力の大きさのうち最大のもの（kN/m^2）	土石等の高さ（m）	力の大きさのうち最大のもの（kN/m^2）	土石等の高さ（m）
1 ～ 2	144.02	1.00	100.00	1.00	－	－	14.99	2.96
2 ～ 3	145.30	1.00	100.00	1.00	－	－	14.99	2.96
3 ～ 4	149.45	1.00	100.00	1.00	－	－	15.16	3.00
4 ～ 5	149.45	1.00	100.00	1.00	19.07	3.77	15.16	3.00
5 ～ 6	148.30	1.00	100.00	1.00	19.07	3.77	15.16	3.00
6 ～ 7	148.30	1.00	100.00	1.00	－	－	15.16	3.00
7 ～ 8	143.00	1.00	100.00	1.00	－	－	14.99	2.97
8 ～ 9	136.83	1.00	100.00	1.00	－	－	14.99	2.97
9 ～ 10	134.29	1.00	100.00	1.00	－	－	13.17	2.61
10 ～ 11	146.70	1.00	100.00	1.00	－	－	14.96	2.96
11 ～ 12	146.70	1.00	100.00	1.00	－	－	14.96	2.96
12 ～ 13	137.77	1.00	100.00	1.00	－	－	14.21	2.81
13 ～ 14	127.94	1.00	100.00	1.00	－	－	13.56	2.68
～								
～								
横断測線の区間	土石等の移動により建築物の地上部に作用すると想定される力				土石等の堆積により建築物の地上部に作用すると想定される力			
	土石等の（移動）高さが1m以下の場合、土石等の移動による力が100kN/m^2を超える区域		それ以外の区域		土石等の堆積の高さが3mを超える区域		それ以外の区域	
	力の大きさのうち最大のもの（kN/m^2）	土石等の高さ（m）	力の大きさのうち最大のもの（kN/m^2）	土石等の高さ（m）	力の大きさのうち最大のもの（kN/m^2）	土石等の高さ（m）	力の大きさのうち最大のもの（kN/m^2）	土石等の高さ（m）
～								
～								
宮城県

土砂災害警戒区域等の指定の告示に係る図書(その1)

告示番号	
告示年月日	

自然現象の種類	急傾斜地の崩壊
箇所番号	N213K0609
箇所名	南郷五輪原3
所在地	栗原市鶯沢南郷五輪原
調査機関	宮城県北部土木事務所栗原地域事務所

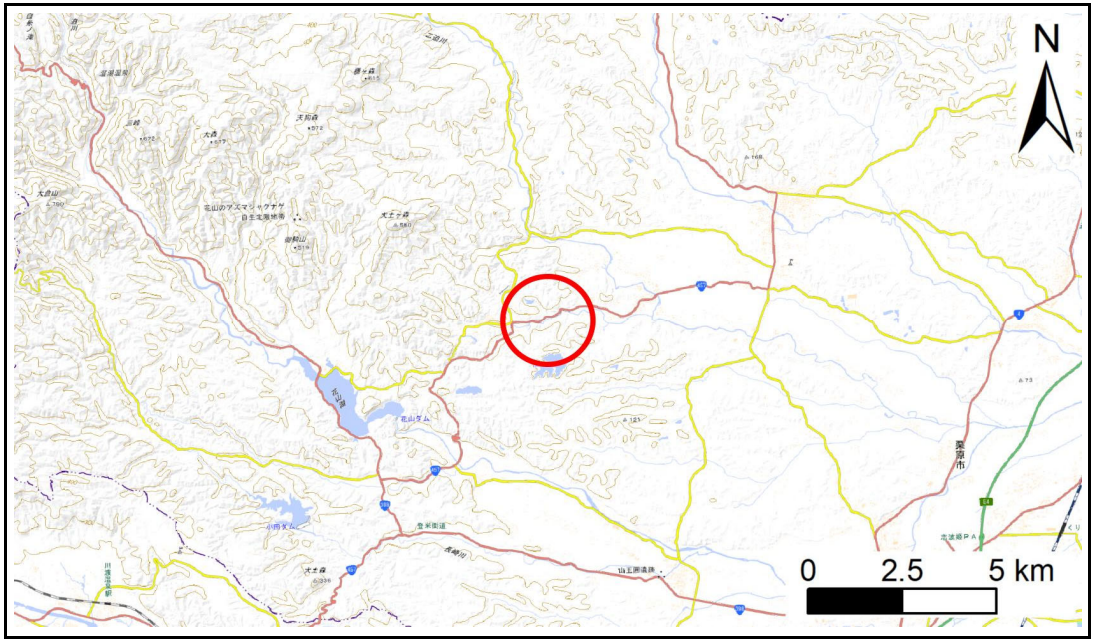

位置図(S=1:200,000)

位置図(S=1:25,000)

宮城県

測量法に基づく国土地理院長承認(複製)R 6JHf 491
本製品を複製する場合には、国土地理院の長の承認を得なければならない。

土砂災害警戒区域等の指定の告示に係る図書（その2）

告示番号	
告示年月日	

危害のおそれのある土地、著しい危害のおそれのある土地の設定図

調査年度	令和6年度

急傾斜地の位置	箇所番号	N213K0609	箇所名	南郷五輪原3	所在地	栗原市鶯沢南郷五輪原

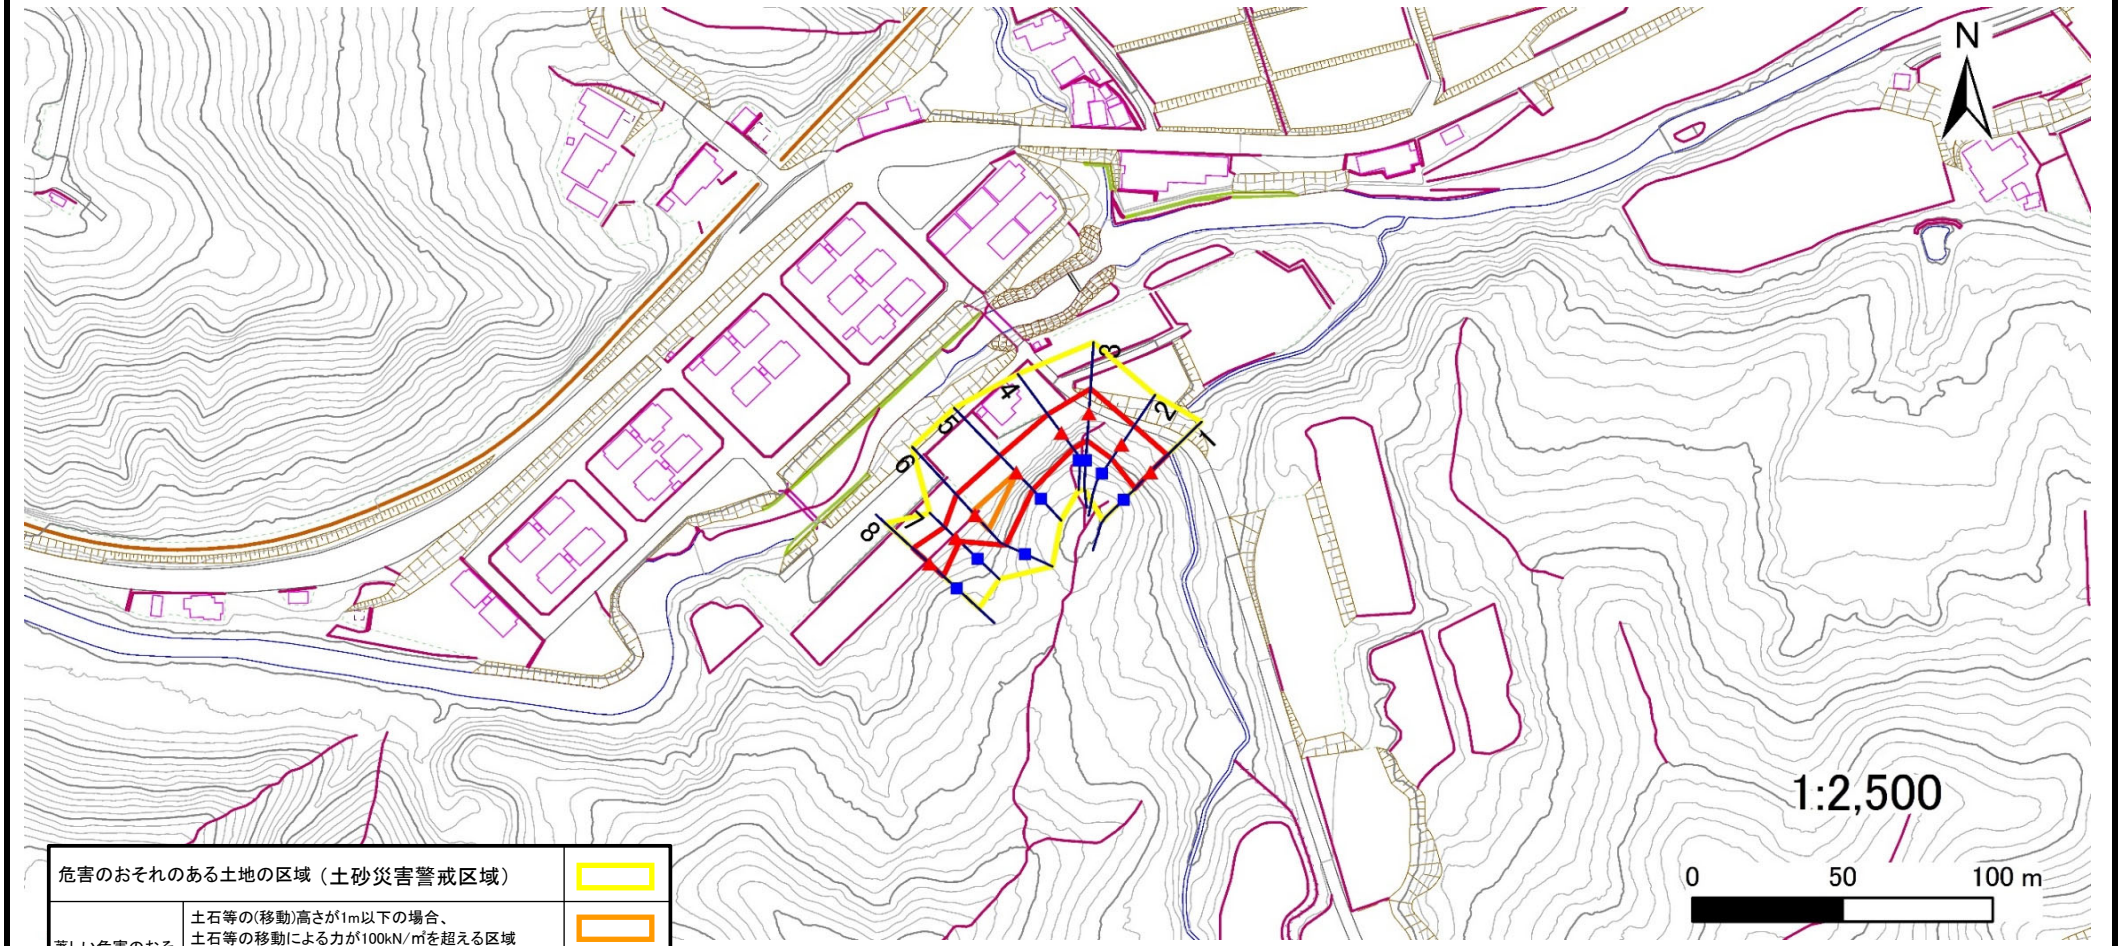

宮城県

土砂災害警戒区域等の指定の告示に係る図書（その3）

告示番号	
告示年月日	

建築物に作用すると想定される衝撃に関する事項

急傾斜地の位置	箇所番号	N213K0609	箇所名	南郷五輪原3	所在地	栗原市鶯沢南郷五輪原

横断測線の区間	土石等の移動により建築物の地上部に作用すると想定される力				土石等の堆積により建築物の地上部に作用すると想定される力			
	土石等の（移動）高さが1m以下の場合、土石等の移動による力が100kN/m^{2}を超える区域		それ以外の区域		土石等の堆積の高さが3mを超える区域		それ以外の区域	
	力の大きさのうち最大のもの (kN/m^2)	土石等の高さ (m)	力の大きさのうち最大のもの (kN/m^2)	土石等の高さ (m)	力の大きさのうち最大のもの (kN/m^2)	土石等の高さ (m)	力の大きさのうち最大のもの (kN/m^2)	土石等の高さ (m)
1 ～ 2	－	－	100.00	1.00	－	－	12.06	2.39
2 ～ 3	－	－	100.00	1.00	－	－	11.59	2.29
3 ～ 4	－	－	100.00	1.00	－	－	12.89	2.55
4 ～ 5	－	－	100.00	1.00	－	－	14.53	2.88
5 ～ 6	120.99	1.00	100.00	1.00	－	－	14.53	2.88
6 ～ 7	－	－	100.00	1.00	－	－	11.48	2.27
7 ～ 8	－	－	96.67	1.00	－	－	11.36	2.25
～								
～								
横断測線の区間	土石等の移動により建築物の地上部に作用すると想定される力				土石等の堆積により建築物の地上部に作用すると想定される力			
	土石等の（移動）高さが1m以下の場合、土石等の移動による力が100kN/m^{2}を超える区域		それ以外の区域		土石等の堆積の高さが3mを超える区域		それ以外の区域	
	力の大きさのうち最大のもの (kN/m^2)	土石等の高さ (m)	力の大きさのうち最大のもの (kN/m^2)	土石等の高さ (m)	力の大きさのうち最大のもの (kN/m^2)	土石等の高さ (m)	力の大きさのうち最大のもの (kN/m^2)	土石等の高さ (m)
～								
～								
土砂災害警戒区域等の指定の告示に係る図書(その1)

告示番号	
告示年月日	

自然現象の種類	急傾斜地の崩壊
箇所番号	N213K0611
箇所名	大町
所在地	栗原市栗駒文字大町
調査機関	宮城県北部土木事務所栗原地域事務所

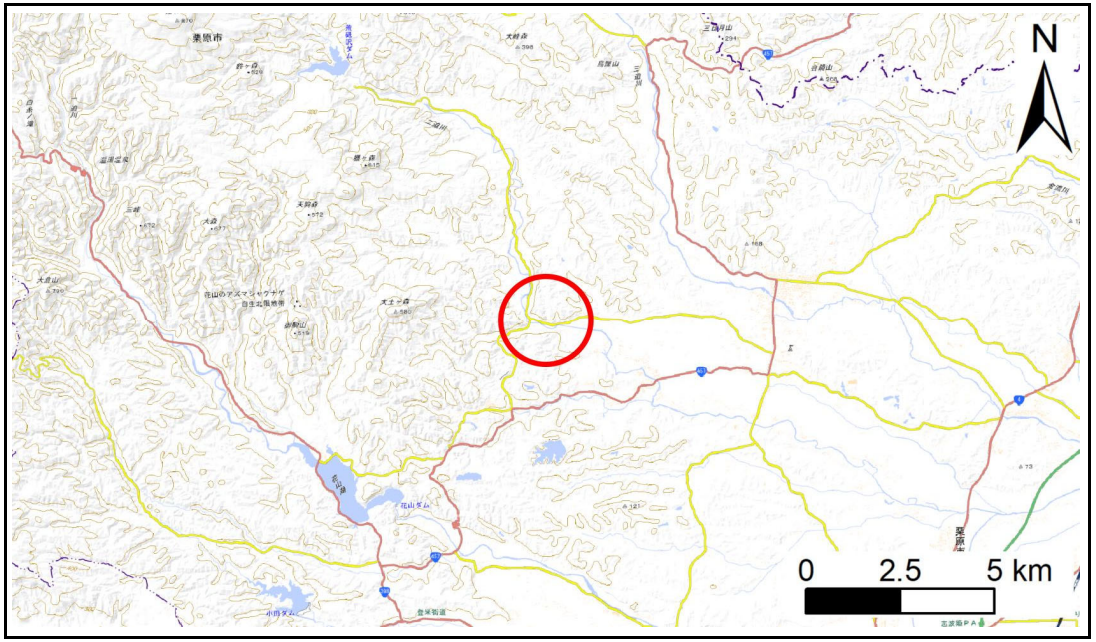

位置図(S=1:200,000)

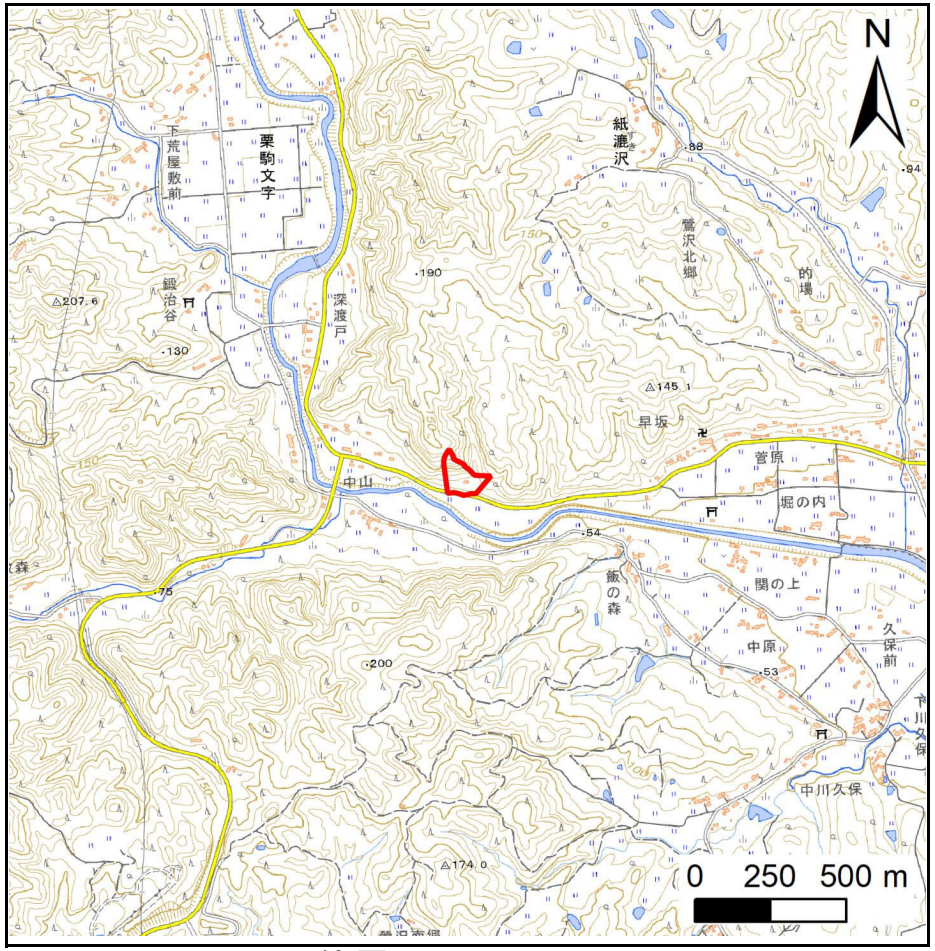

位置図(S=1:25,000)

宮城県

測量法に基づく国土地理院長承認(複製)R 6JHf 491
本製品を複製する場合には、国土地理院の長の承認を得なければならない。

土砂災害警戒区域等の指定の告示に係る図書（その2）

告示番号	
告示年月日	

危害のおそれのある土地、著しい危害のおそれのある土地の設定図

調査年度	令和6年度

急傾斜地の位置	箇所番号	N213K0611	箇所名	大町	所在地	栗原市栗駒文字大町

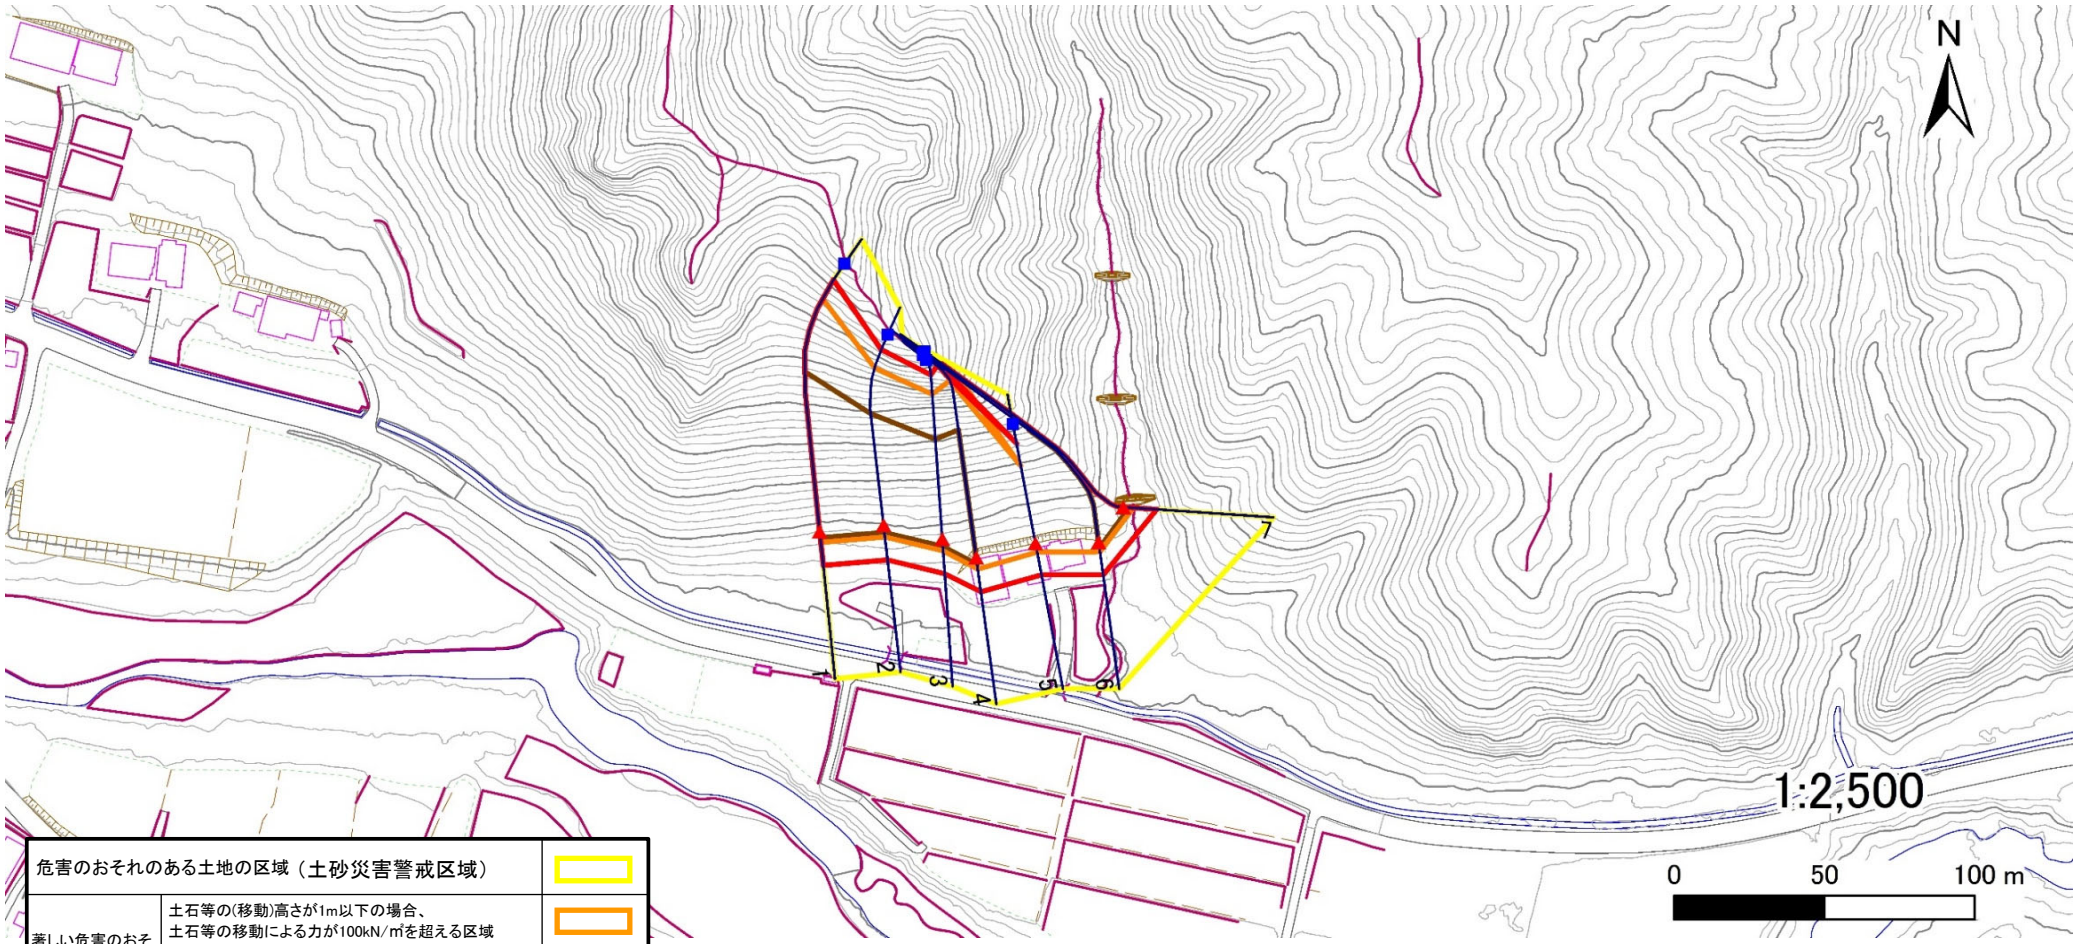

宮城県

土砂災害警戒区域等の指定の告示に係る図書（その3）

告示番号	
告示年月日	

建築物に作用すると想定される衝撃に関する事項

急傾斜地の位置	箇所番号	N213K0611	箇所名	大町	所在地	栗原市栗駒文字大町

横断測線の区間	土石等の移動により建築物の地上部に作用すると想定される力				土石等の堆積により建築物の地上部に作用すると想定される力			
	土石等の（移動）高さが1m以下の場合、土石等の移動による力が100kN/m^2を超える区域		それ以外の区域		土石等の堆積の高さが3mを超える区域		それ以外の区域	
	力の大きさのうち最大のもの（kN/m^2）	土石等の高さ（m）	力の大きさのうち最大のもの（kN/m^2）	土石等の高さ（m）	力の大きさのうち最大のもの（kN/m^2）	土石等の高さ（m）	力の大きさのうち最大のもの（kN/m^2）	土石等の高さ（m）
1 ～ 2	166.60	1.00	100.00	1.00	21.79	4.31	15.16	3.00
2 ～ 3	166.60	1.00	100.00	1.00	21.94	4.34	15.16	3.00
3 ～ 4	166.22	1.00	100.00	1.00	21.94	4.34	15.16	3.00
4 ～ 5	165.84	1.00	100.00	1.00	21.21	4.20	15.16	3.00
5 ～ 6	152.88	1.00	100.00	1.00	19.41	3.84	15.16	3.00
6 ～ 7	155.37	1.00	100.00	1.00	19.64	3.89	15.16	3.00
～								
～								
横断測線の区間	土石等の移動により建築物の地上部に作用すると想定される力				土石等の堆積により建築物の地上部に作用すると想定される力			
	土石等の（移動）高さが1m以下の場合、土石等の移動による力が100kN/m^2を超える区域		それ以外の区域		土石等の堆積の高さが3mを超える区域		それ以外の区域	
	力の大きさのうち最大のもの（kN/m^2）	土石等の高さ（m）	力の大きさのうち最大のもの（kN/m^2）	土石等の高さ（m）	力の大きさのうち最大のもの（kN/m^2）	土石等の高さ（m）	力の大きさのうち最大のもの（kN/m^2）	土石等の高さ（m）
～								
～								
宮城県