



# 土砂災害警戒区域等の指定の告示に係る図書(その1)

告示番号	
告示年月日	

自然現象の種類	急傾斜地の崩壊
箇所番号	N213K0372
箇所名	小堰
所在地	栗原市栗駒嶺崎小堰
調査機関	宮城県北部土木事務所栗原地域事務所

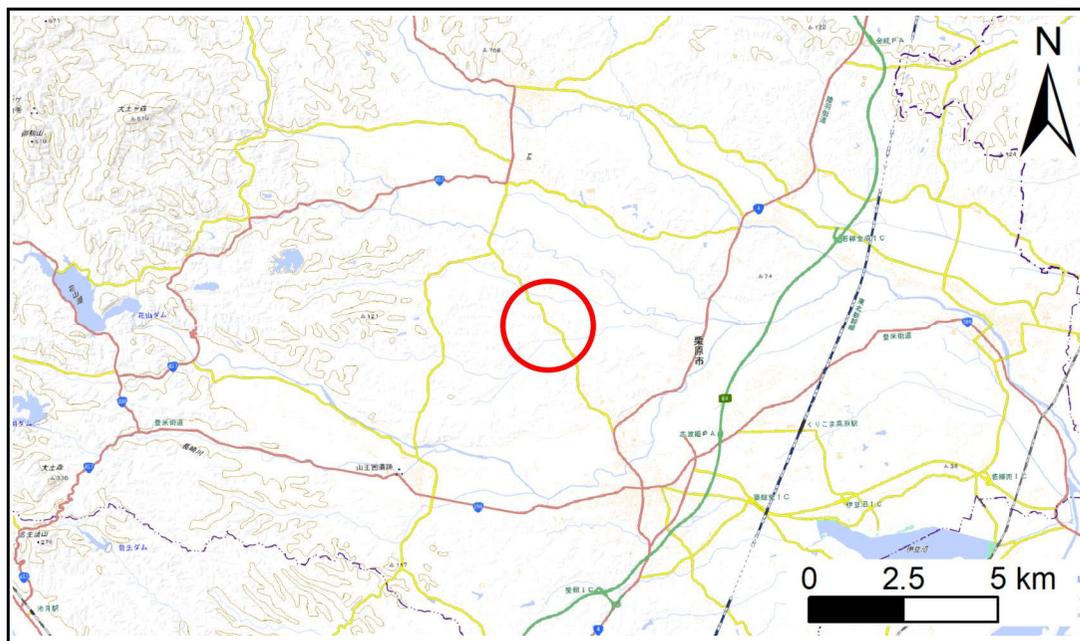

位置図(S=1:200,000)

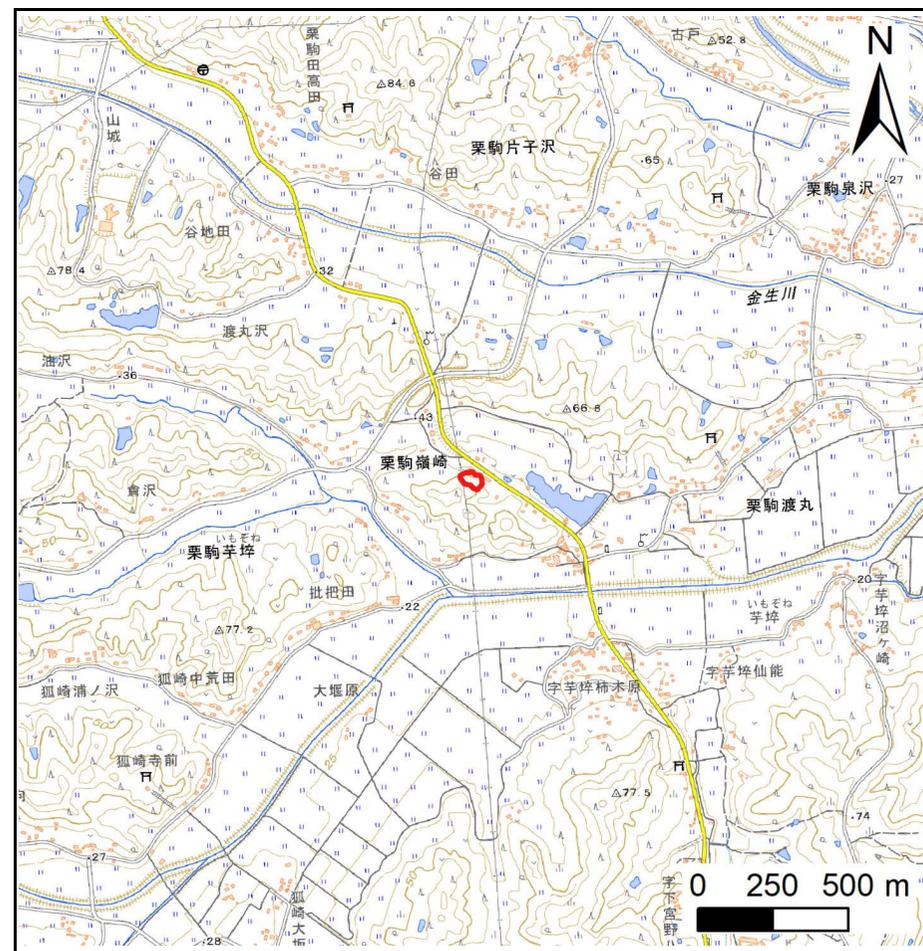

位置図(S=1:25,000)

宮城県

# 土砂災害警戒区域等の指定の告示に係る図書(その2)


告示番号	
告示年月日	

危害のおそれのある土地、著しい危害のおそれのある土地の設定図

調査年度

令和6年度

急傾斜地の位置	箇所番号	N213K0372	箇所名	小堰	所在地	栗原市栗駒嶺崎小堰
---------	------	-----------	-----	----	-----	-----------

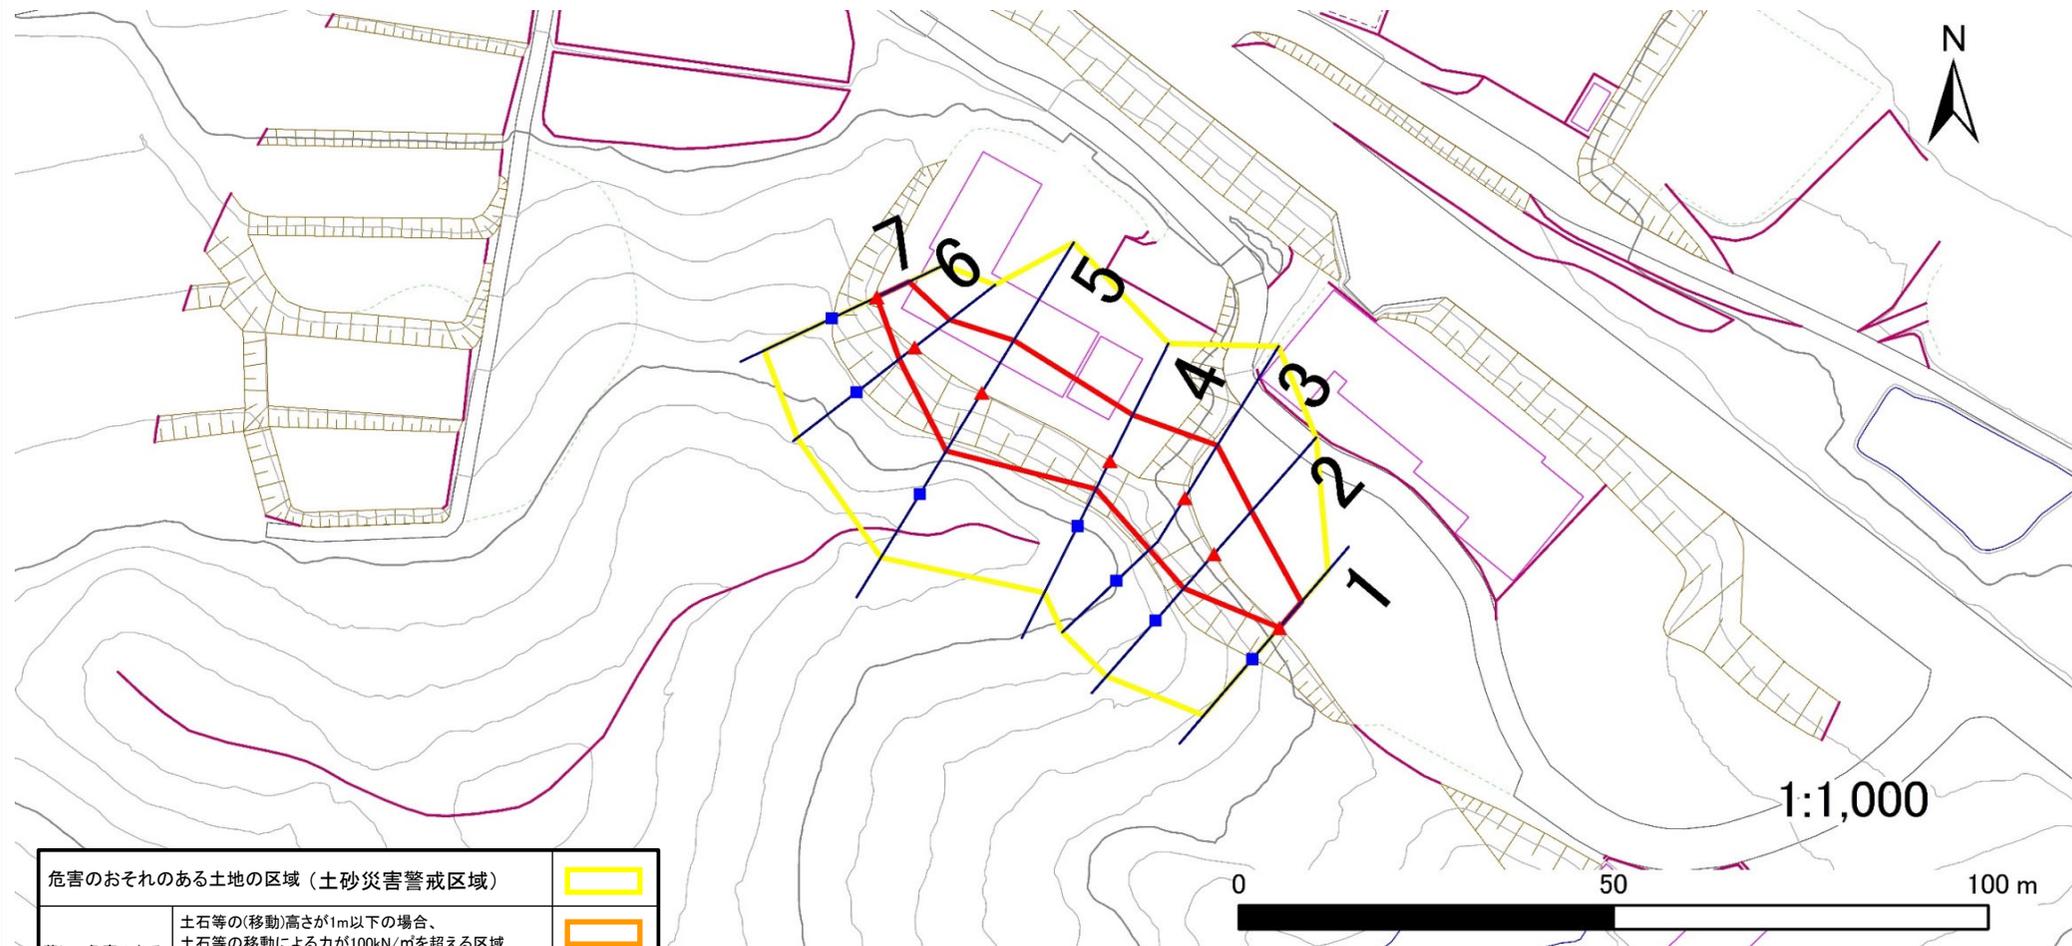

危害のおそれのある土地の区域 (土砂災害警戒区域)		
著しい危害のおそれのある土地の区域 (土砂災害特別警戒区域)	土石等の(移動)高さが1m以下の場合、土石等の移動による力が100kN/mを超える区域	
	土石等の堆積の高さが3mを超える区域	
それ以外の区域		


凡例		上端		横断測線
		下端		



# 土砂災害警戒区域等の指定の告示に係る図書(その1)

告示番号	
告示年月日	

自然現象の種類	急傾斜地の崩壊
箇所番号	N213K0384
箇所名	嶺崎
所在地	栗原市栗駒嶺崎嶺崎
調査機関	宮城県北部土木事務所栗原地域事務所

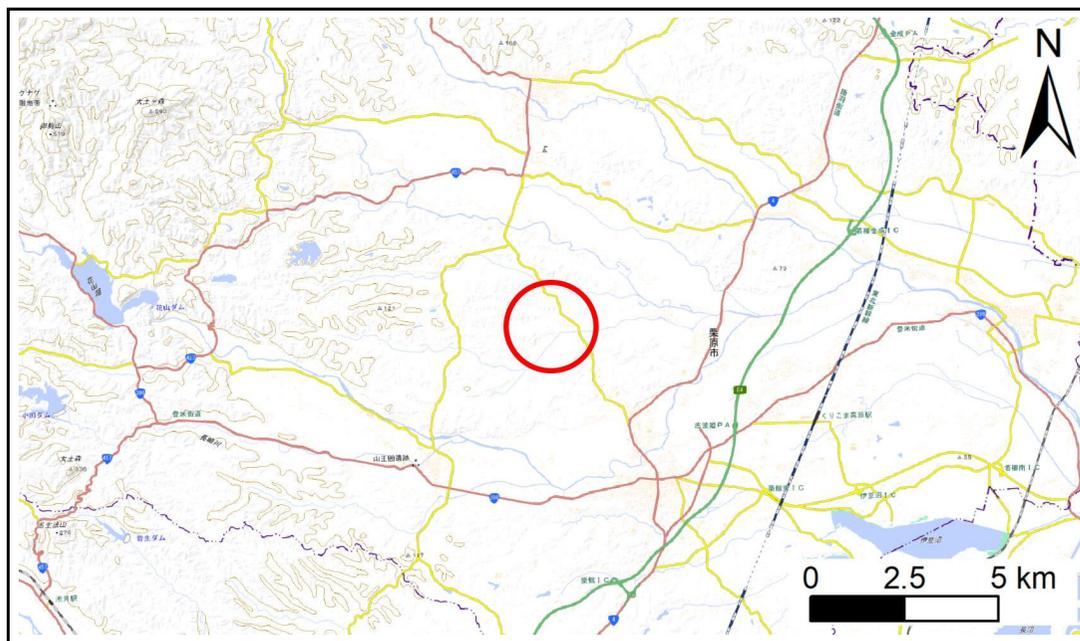

位置図(S=1:200,000)



位置図(S=1:25,000)

宮城県

# 土砂災害警戒区域等の指定の告示に係る図書(その2)


告示番号	
告示年月日	

危害のおそれのある土地、著しい危害のおそれのある土地の設定図

調査年度

令和6年度

急傾斜地の位置	箇所番号	N213K0384	箇所名	嶺崎	所在地	栗原市栗駒嶺崎嶺崎
---------	------	-----------	-----	----	-----	-----------

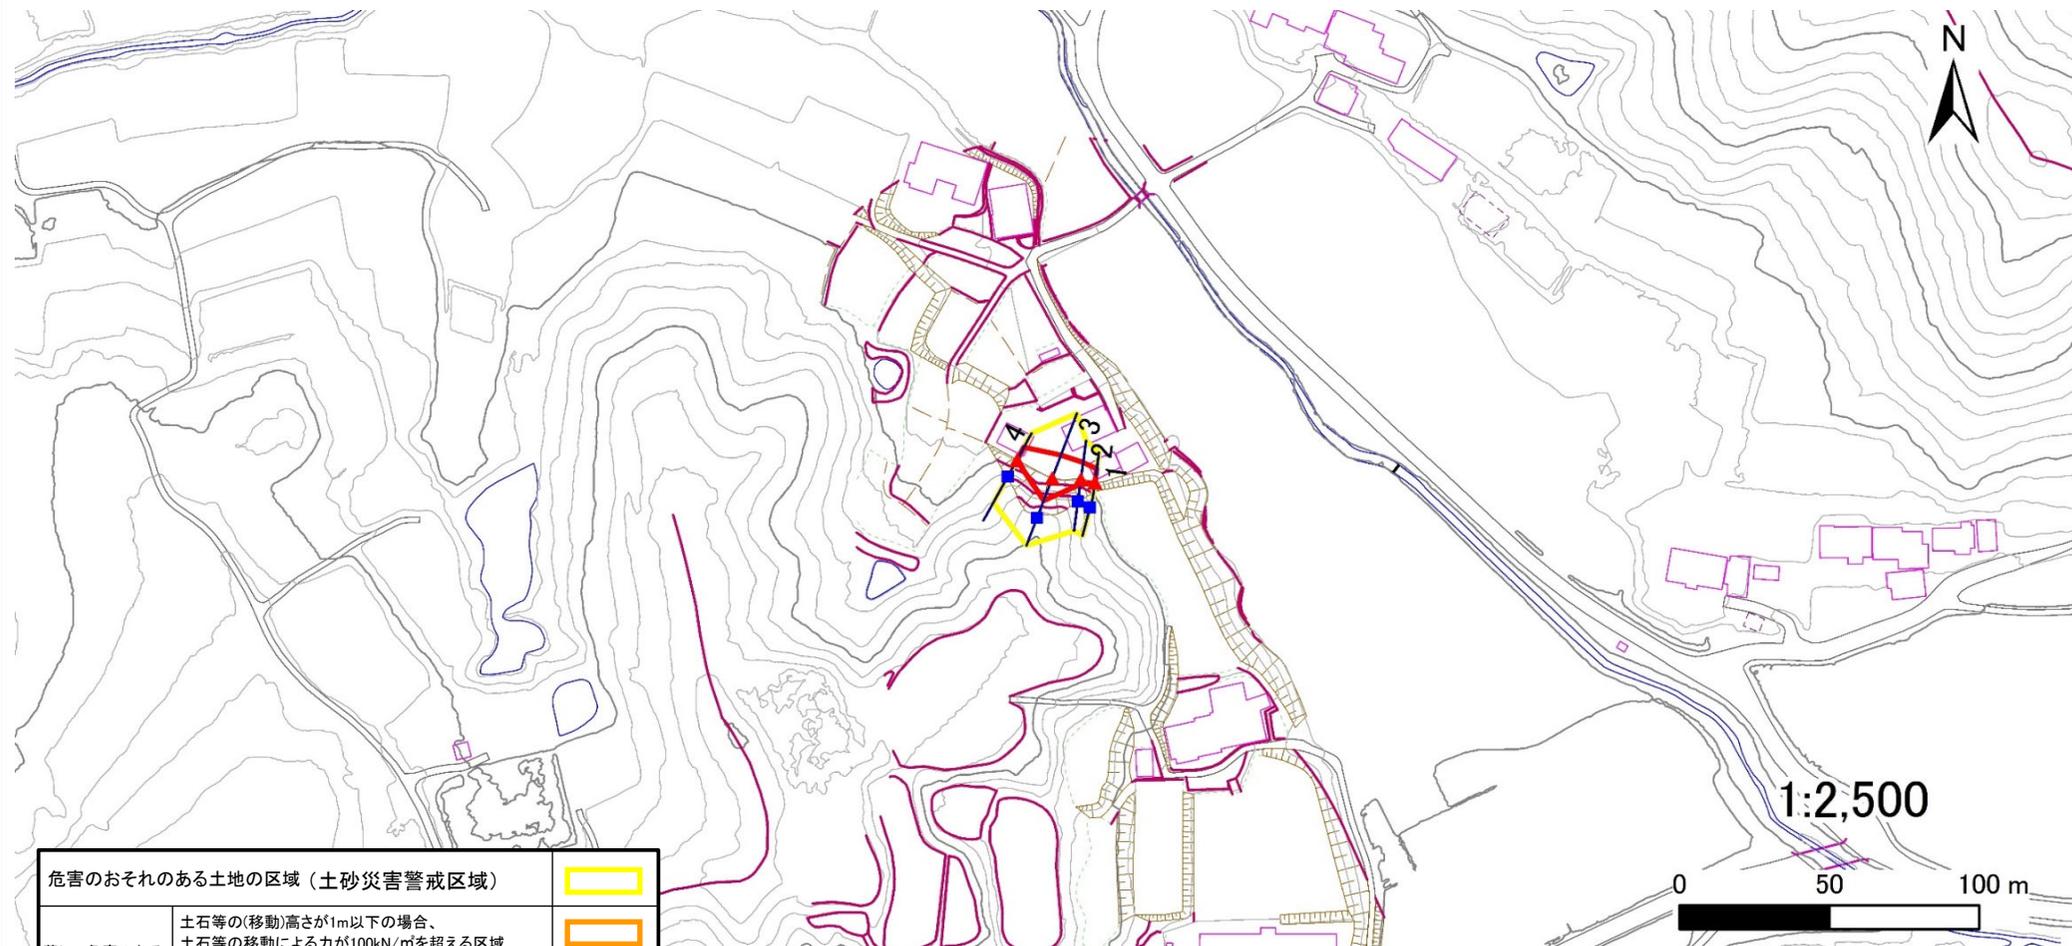

危害のおそれのある土地の区域 (土砂災害警戒区域)		
著しい危害のおそれのある土地の区域 (土砂災害特別警戒区域)	土石等の(移動)高さが1m以下の場合、土石等の移動による力が100kN/mを超える区域	
	土石等の堆積の高さが3mを超える区域	
それ以外の区域		


凡例		上端		横断測線
		下端		



# 土砂災害警戒区域等の指定の告示に係る図書(その1)

告示番号	
告示年月日	

自然現象の種類	急傾斜地の崩壊
箇所番号	N213K0400
箇所名	不動堂
所在地	栗原市栗駒鳥沢不動堂
調査機関	宮城県北部土木事務所栗原地域事務所

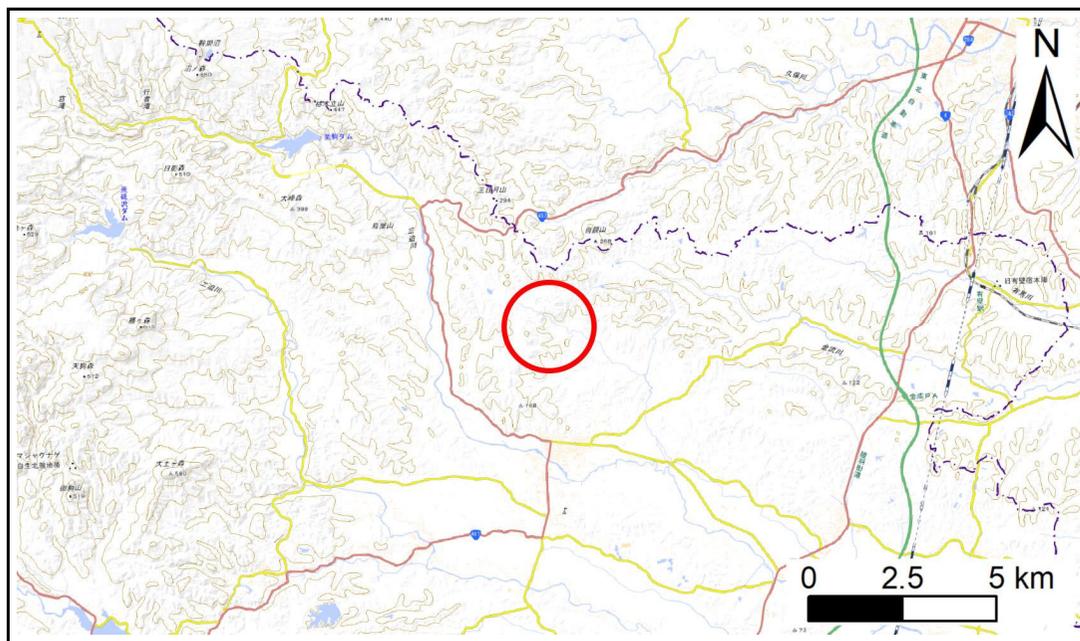

位置図(S=1:200,000)



位置図(S=1:25,000)

宮城県


# 土砂災害警戒区域等の指定の告示に係る図書(その2)

告示番号	
告示年月日	

危害のおそれのある土地、著しい危害のおそれのある土地の設定図

調査年度	令和6年度
------	-------

急傾斜地の位置	箇所番号	N213K0400	箇所名	不動堂	所在地	栗原市栗駒鳥沢不動堂
---------	------	-----------	-----	-----	-----	------------

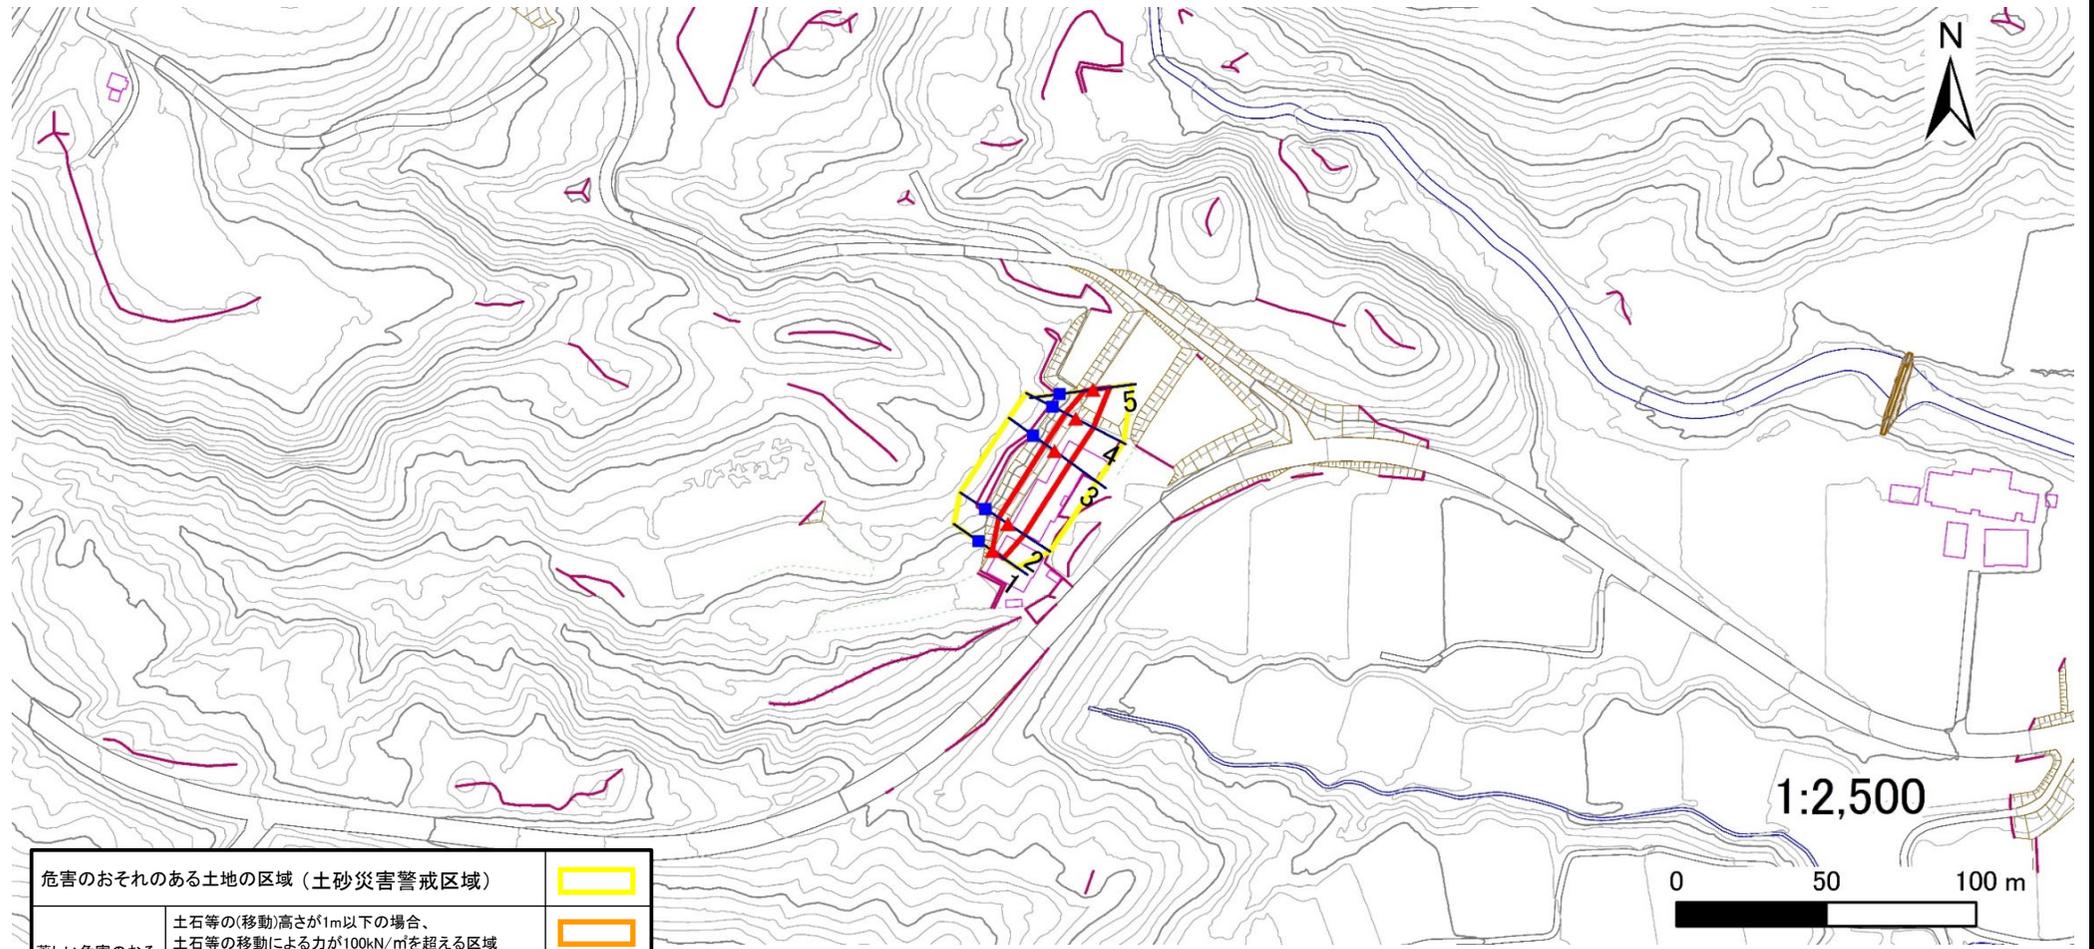

危害のおそれのある土地の区域 (土砂災害警戒区域)		
著しい危害のおそれのある土地の区域 (土砂災害特別警戒区域)	土石等の(移動)高さが1m以下の場合、土石等の移動による力が100kN/mを超える区域	
	土石等の堆積の高さが3mを超える区域	
それ以外の区域		


凡例		上端		横断測線
		下端		



# 土砂災害警戒区域等の指定の告示に係る図書(その1)

告示番号	
------	--

自然現象の種類	急傾斜地の崩壊
箇所番号	N213K0406
箇所名	油畑沢
所在地	栗原市栗駒鳥沢油畑沢
調査機関	宮城県北部土木事務所栗原地域事務所

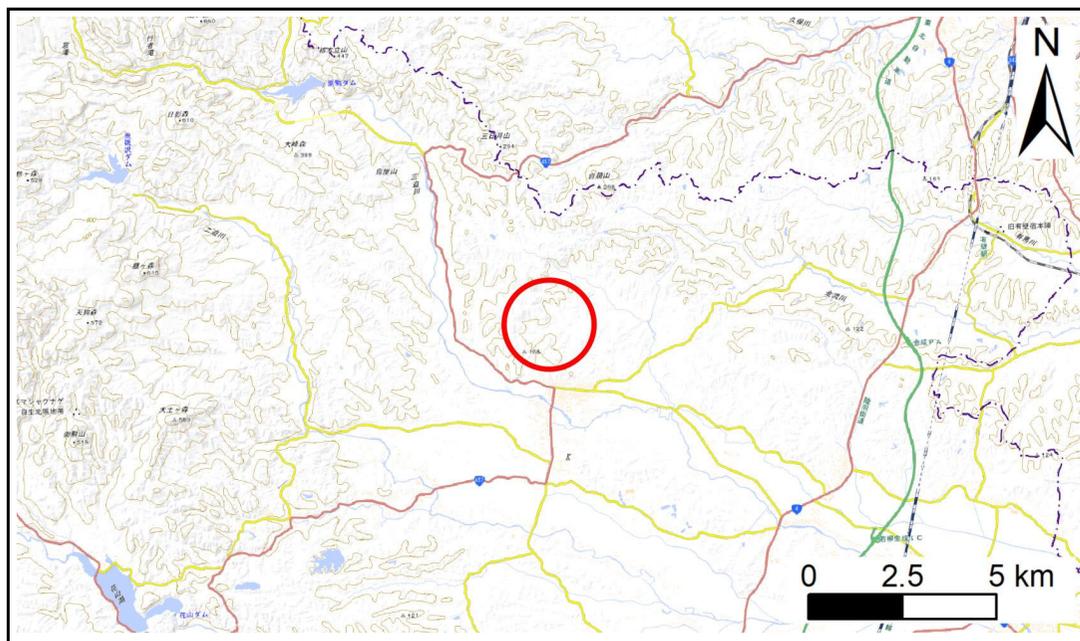

位置図(S=1:200,000)



位置図(S=1:25,000)

宮城県


# 土砂災害警戒区域等の指定の告示に係る図書(その2)

告示番号	
告示年月日	

危害のおそれのある土地、著しい危害のおそれのある土地の設定図

調査年度	令和6年度
------	-------

急傾斜地の位置	箇所番号	N213K0406	箇所名	油畑沢	所在地	栗原市栗駒鳥沢油畑沢
---------	------	-----------	-----	-----	-----	------------

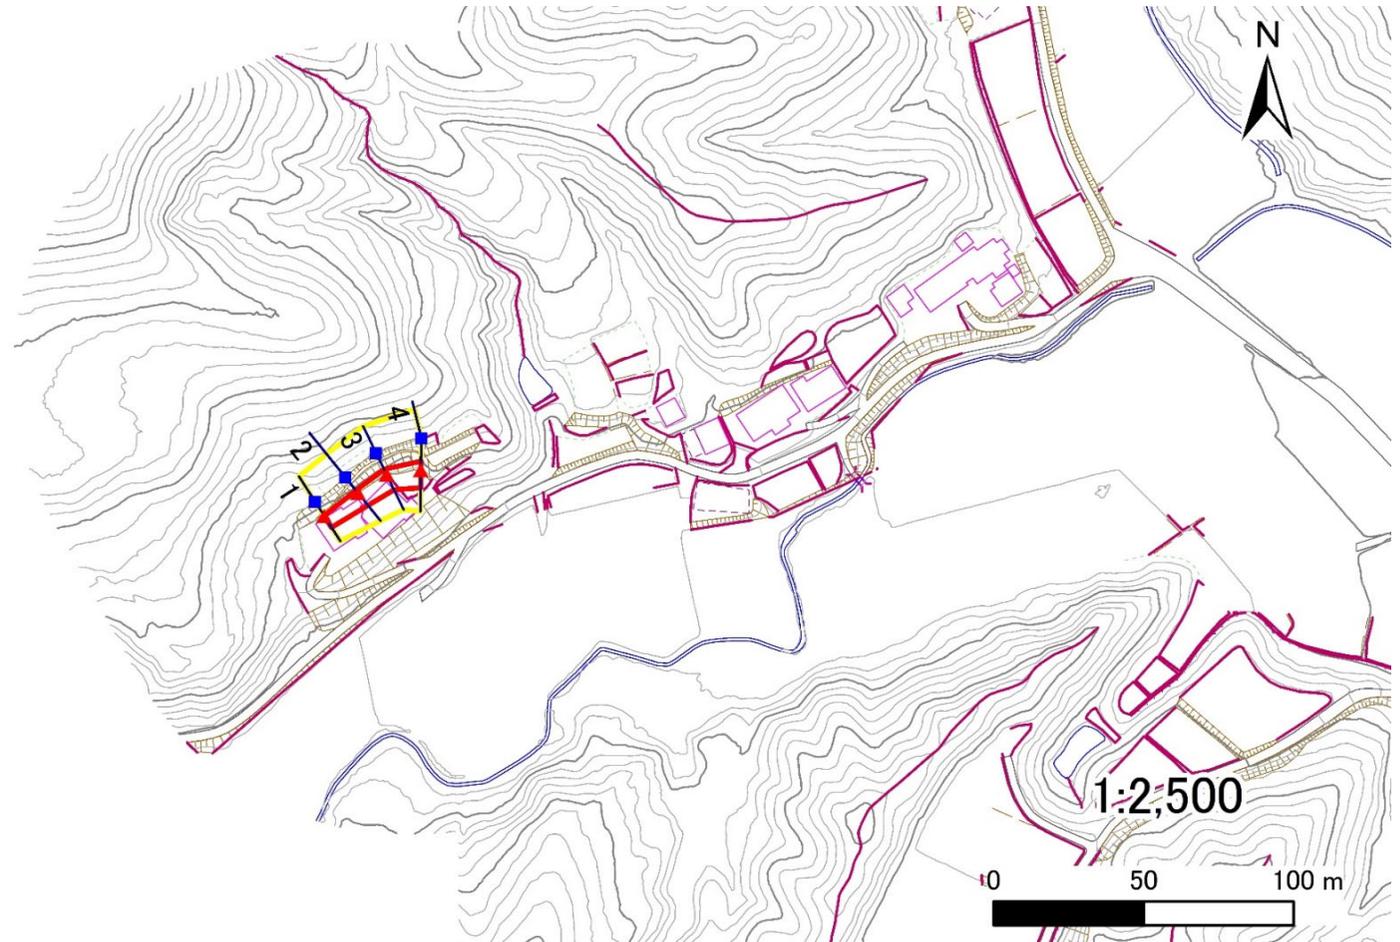

危害のおそれのある土地の区域 (土砂災害警戒区域)		
著しい危害のおそれのある土地の区域 (土砂災害特別警戒区域)	土石等の(移動)高さが1m以下の場合、土石等の移動による力が100kN/mを超える区域	
	土石等の堆積の高さが3mを超える区域	
それ以外の区域		


凡例		上端		横断測線
		下端		



# 土砂災害警戒区域等の指定の告示に係る図書(その1)

告示番号	
告示年月日	

自然現象の種類	急傾斜地の崩壊
箇所番号	N213K0407
箇所名	北沢油ヶ沢
所在地	栗原市一迫北沢油ヶ沢
調査機関	宮城県北部土木事務所栗原地域事務所

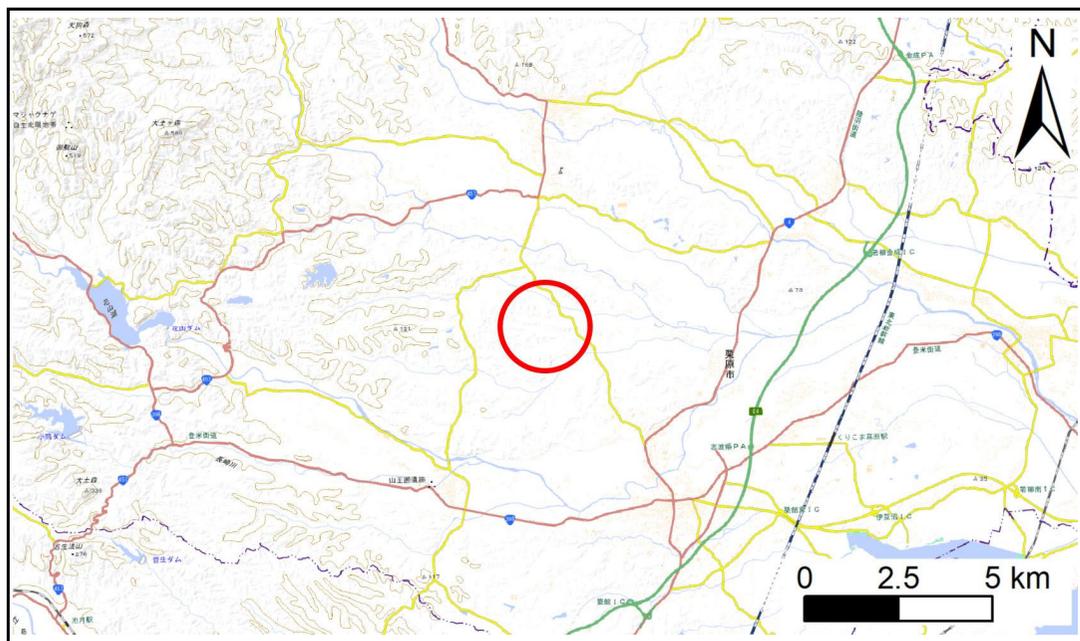

位置図(S=1:200,000)



位置図(S=1:25,000)

宮城県

# 土砂災害警戒区域等の指定の告示に係る図書(その2)


告示番号	
告示年月日	

危害のおそれのある土地、著しい危害のおそれのある土地の設定図

調査年度

令和6年度

急傾斜地の位置	箇所番号	N213K0407	箇所名	北沢油ヶ沢	所在地	栗原市一迫北沢油ヶ沢
---------	------	-----------	-----	-------	-----	------------

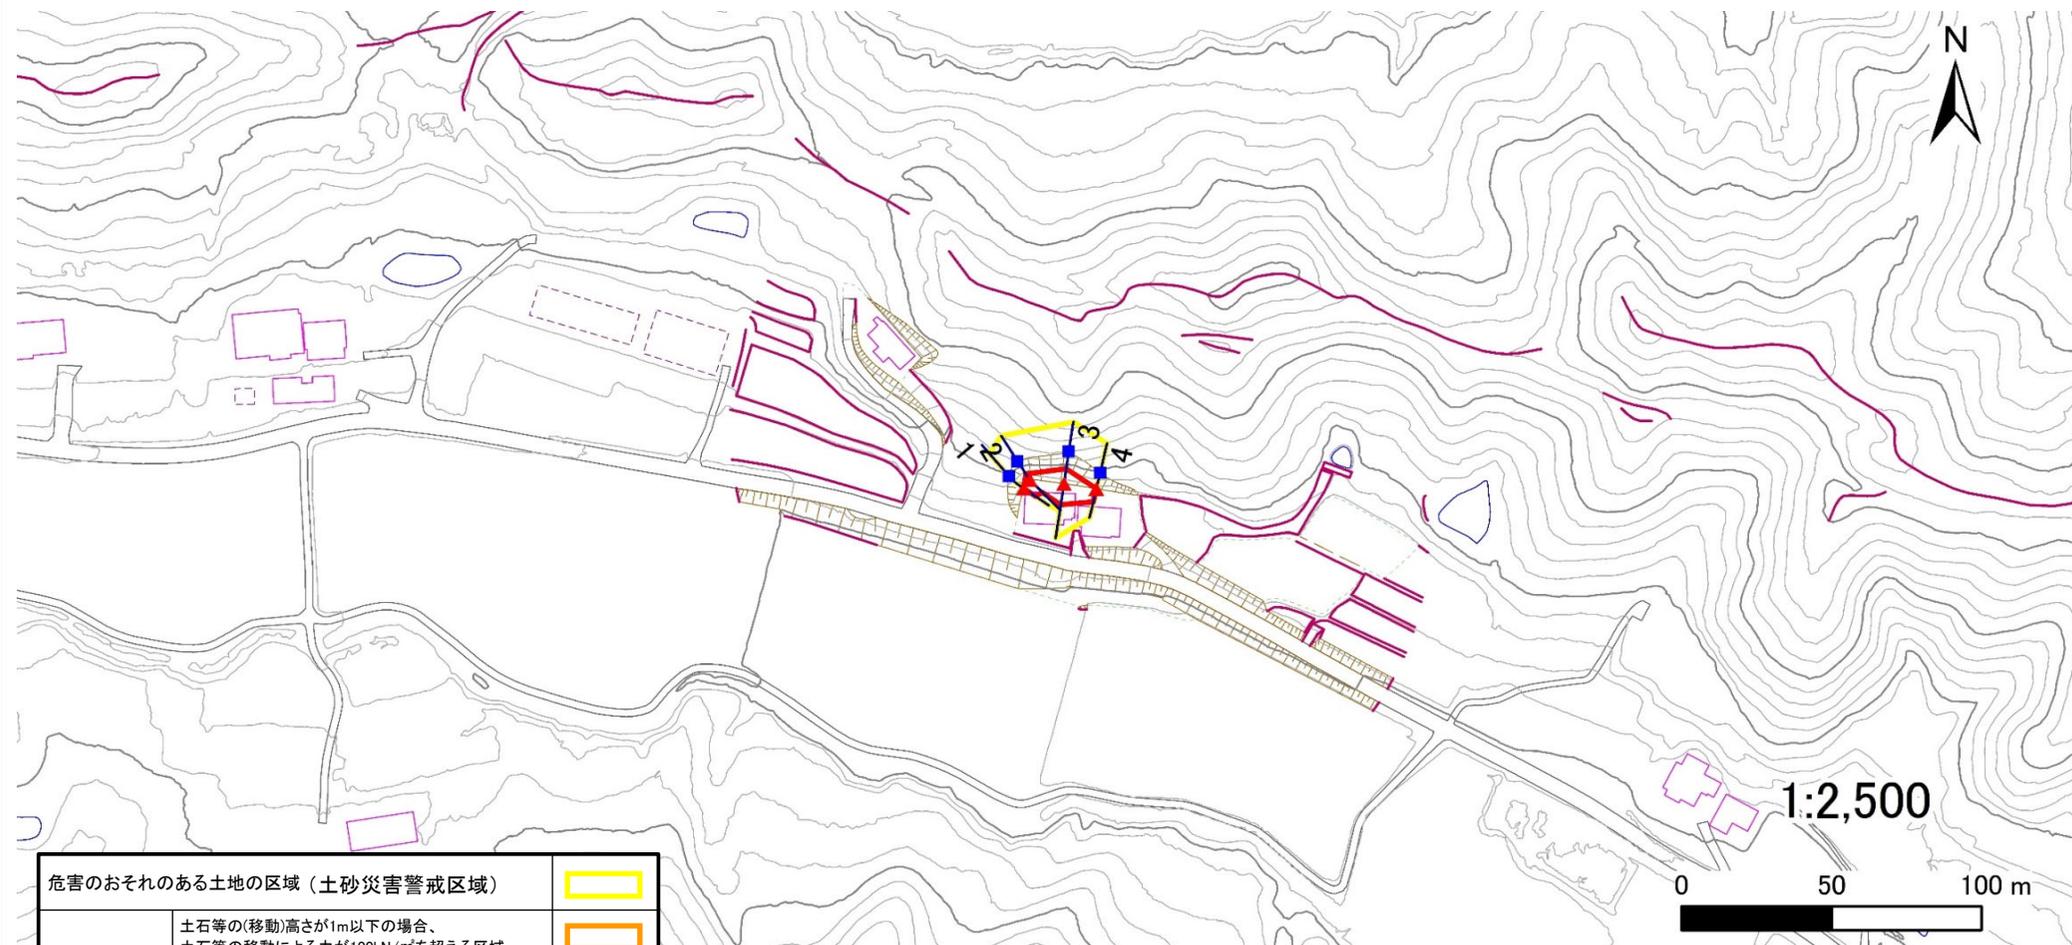

危害のおそれのある土地の区域 (土砂災害警戒区域)		
著しい危害のおそれのある土地の区域 (土砂災害特別警戒区域)	土石等の(移動)高さが1m以下の場合、土石等の移動による力が100kN/mを超える区域	
	土石等の堆積の高さが3mを超える区域	
それ以外の区域		


凡例		上端		横断測線
		下端		



# 土砂災害警戒区域等の指定の告示に係る図書(その1)

告示番号	
告示年月日	

自然現象の種類	急傾斜地の崩壊
箇所番号	N213K0408
箇所名	渡丸沢
所在地	栗原市栗駒片子沢渡丸沢
調査機関	宮城県北部土木事務所栗原地域事務所

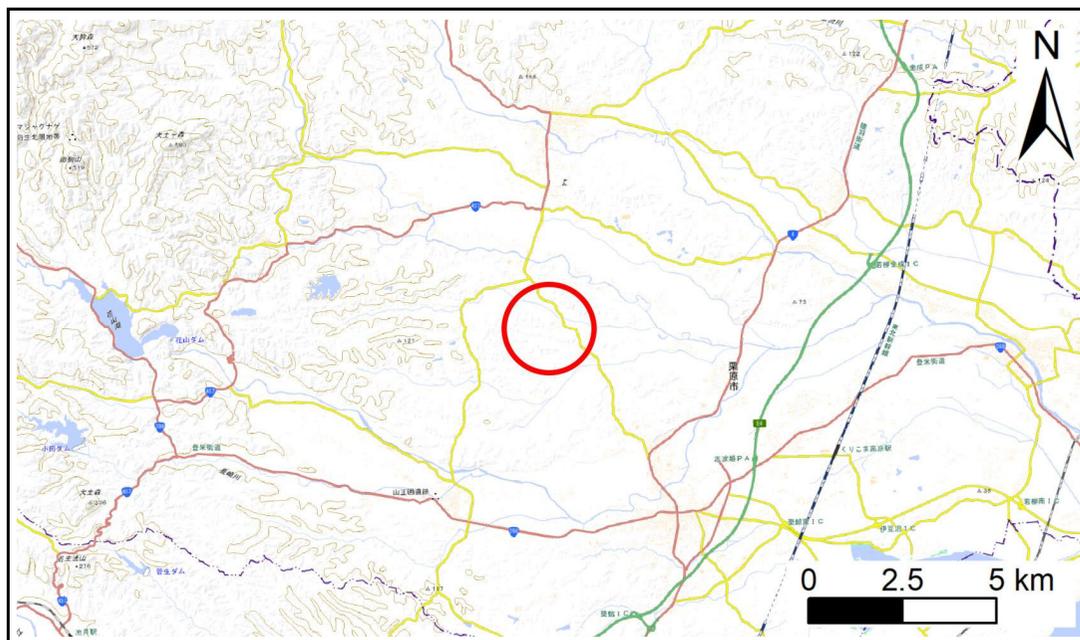

位置図(S=1:200,000)



位置図(S=1:25,000)

宮城県


# 土砂災害警戒区域等の指定の告示に係る図書(その2)

告示番号	
告示年月日	

危害のおそれのある土地、著しい危害のおそれのある土地の設定図

調査年度	令和6年度
------	-------

急傾斜地の位置	箇所番号	N213K0408	箇所名	渡丸沢	所在地	栗原市栗駒片子沢渡丸沢
---------	------	-----------	-----	-----	-----	-------------

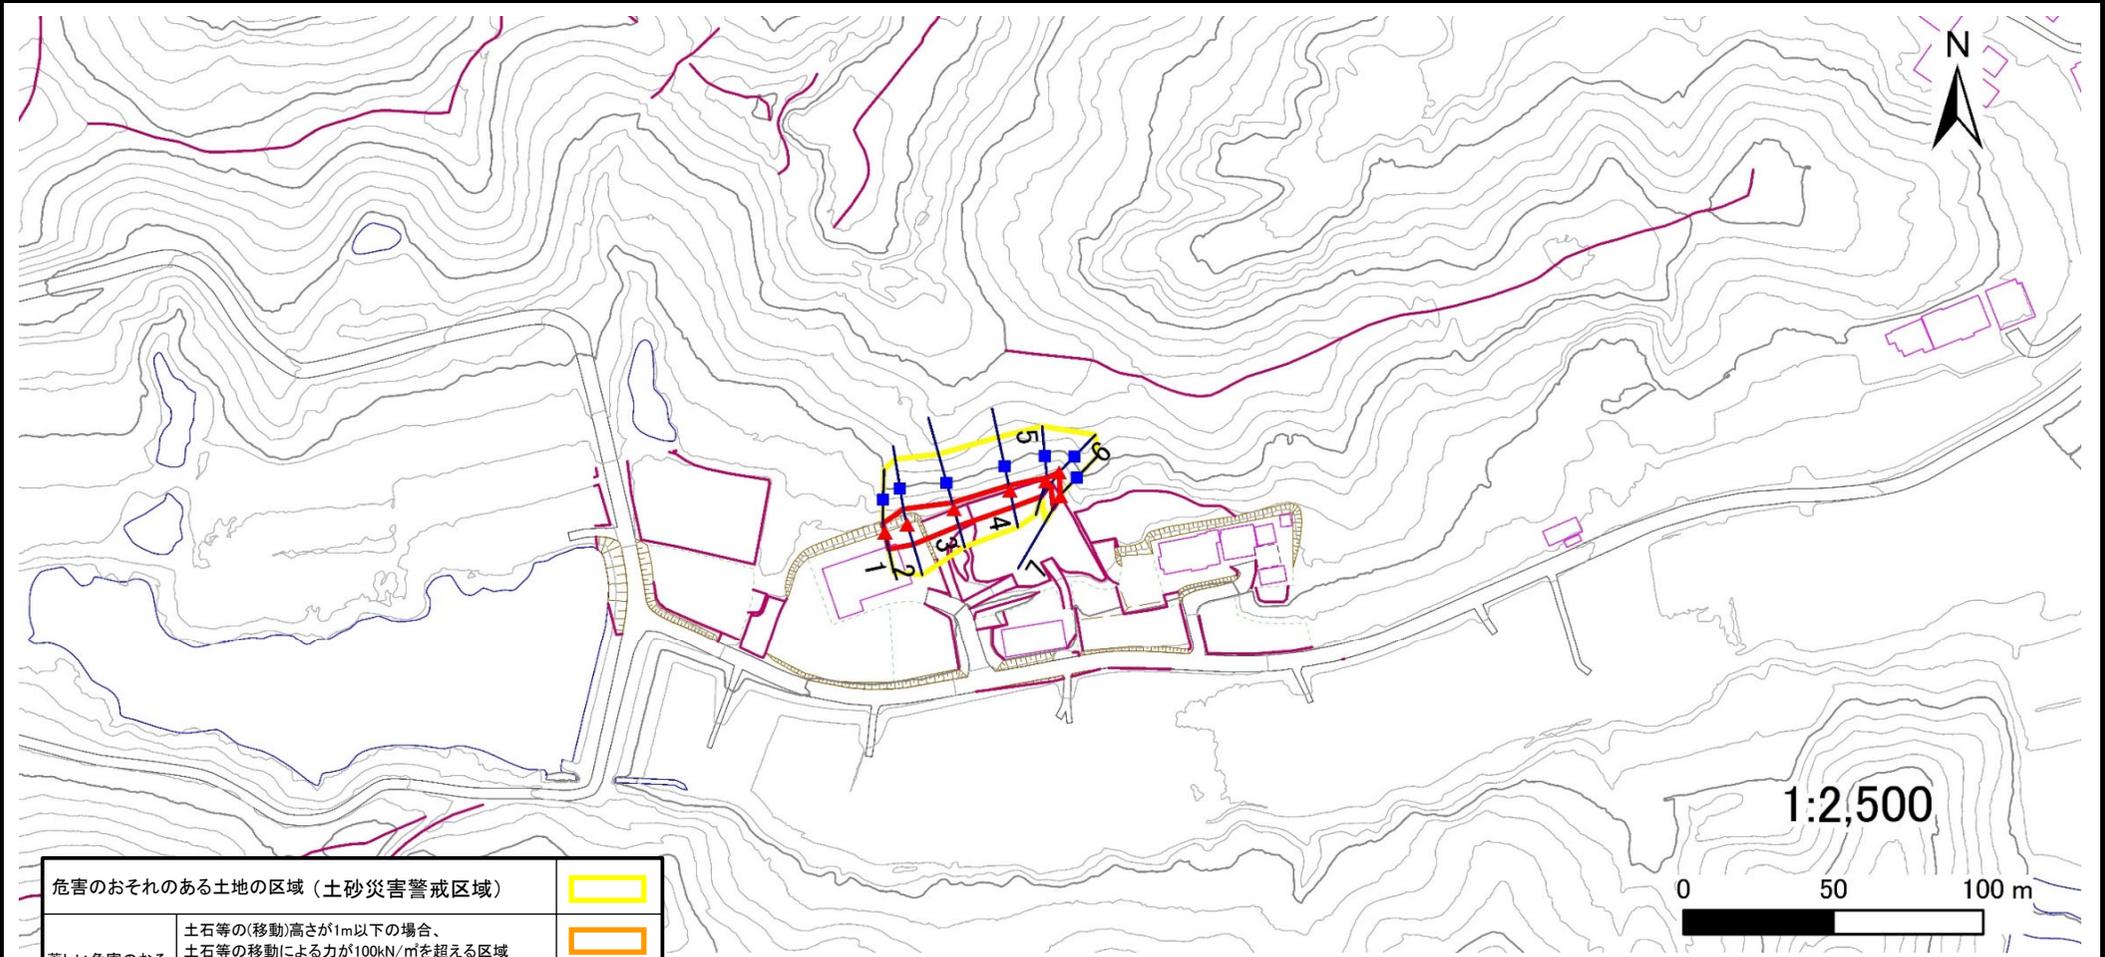

危害のおそれのある土地の区域 (土砂災害警戒区域)		
著しい危害のおそれのある土地の区域 (土砂災害特別警戒区域)	土石等の(移動)高さが1m以下の場合、土石等の移動による力が100kN/mを超える区域	
	土石等の堆積の高さが3mを超える区域	
それ以外の区域		


凡例		上端		横断測線
		下端		




# 土砂災害警戒区域等の指定の告示に係る図書(その1)

告示番号	
告示年月日	

自然現象の種類	急傾斜地の崩壊
箇所番号	N213K0421
箇所名	狐崎山崎前
所在地	栗原市一迫狐崎山崎前、狐崎稻荷前、狐崎日向
調査機関	宮城県北部土木事務所栗原地域事務所

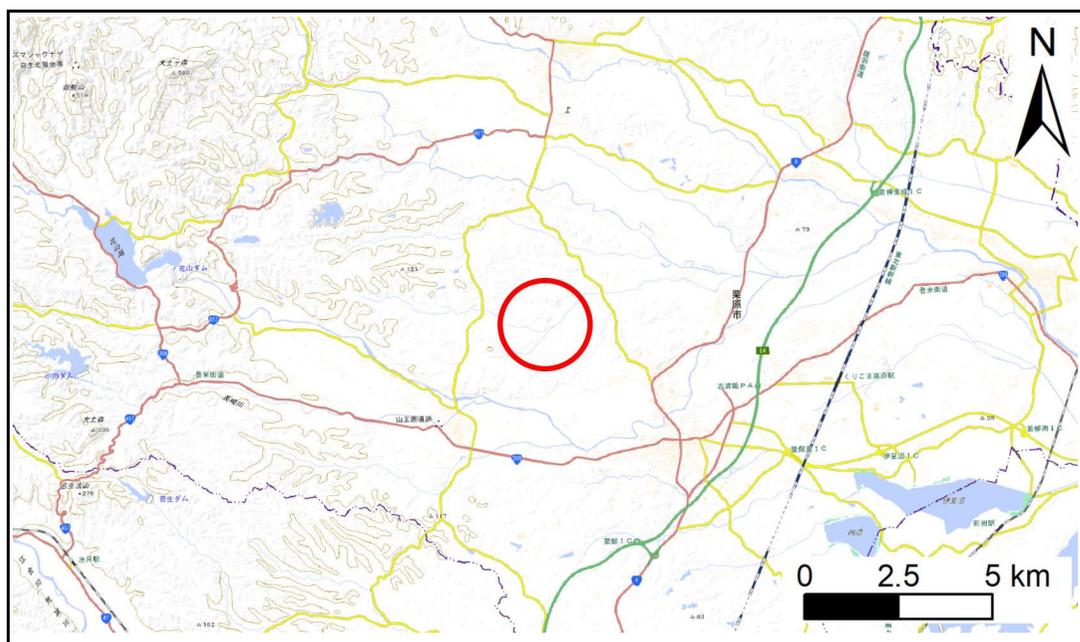

位置図(S=1:200,000)

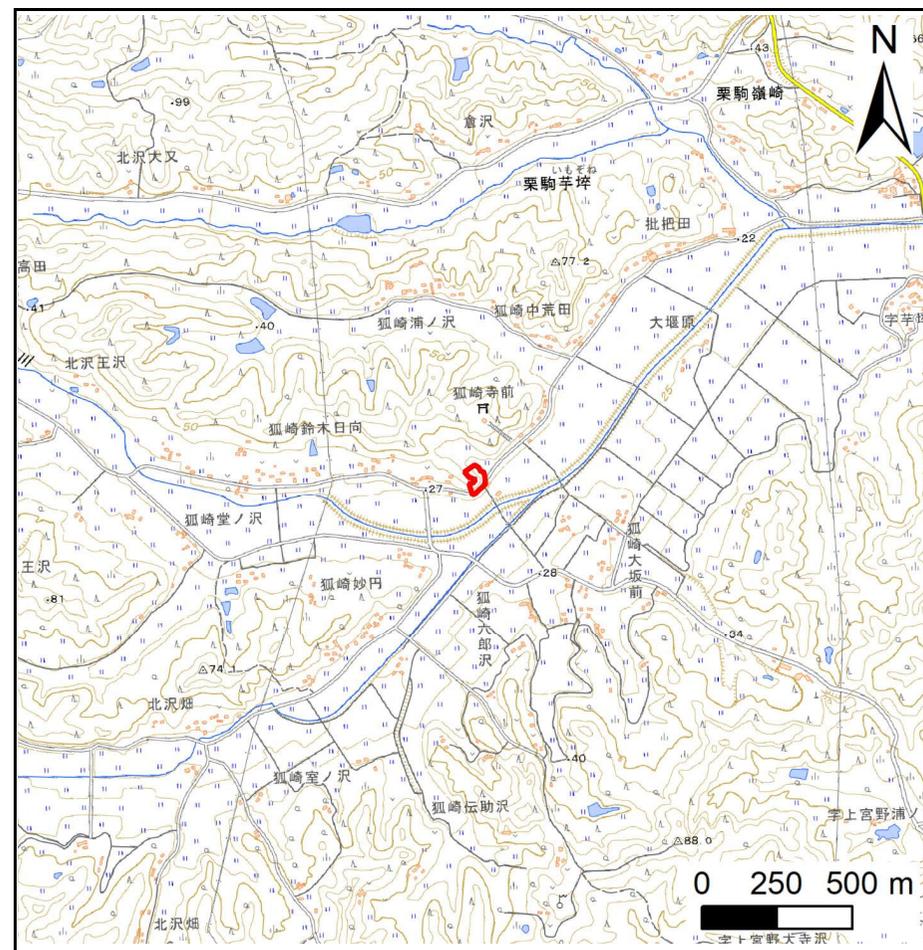

位置図(S=1:25,000)

宮城県

# 土砂災害警戒区域等の指定の告示に係る図書(その2)

告示番号	
告示年月日	

危害のおそれのある土地、著しい危害のおそれのある土地の設定図

調査年度 令和6年度

急傾斜地の位置	箇所番号	N213K0421	箇所名	狐崎山崎前	所在地	栗原市一迫狐崎山崎前、狐崎稻荷前、狐崎日向
---------	------	-----------	-----	-------	-----	-----------------------

