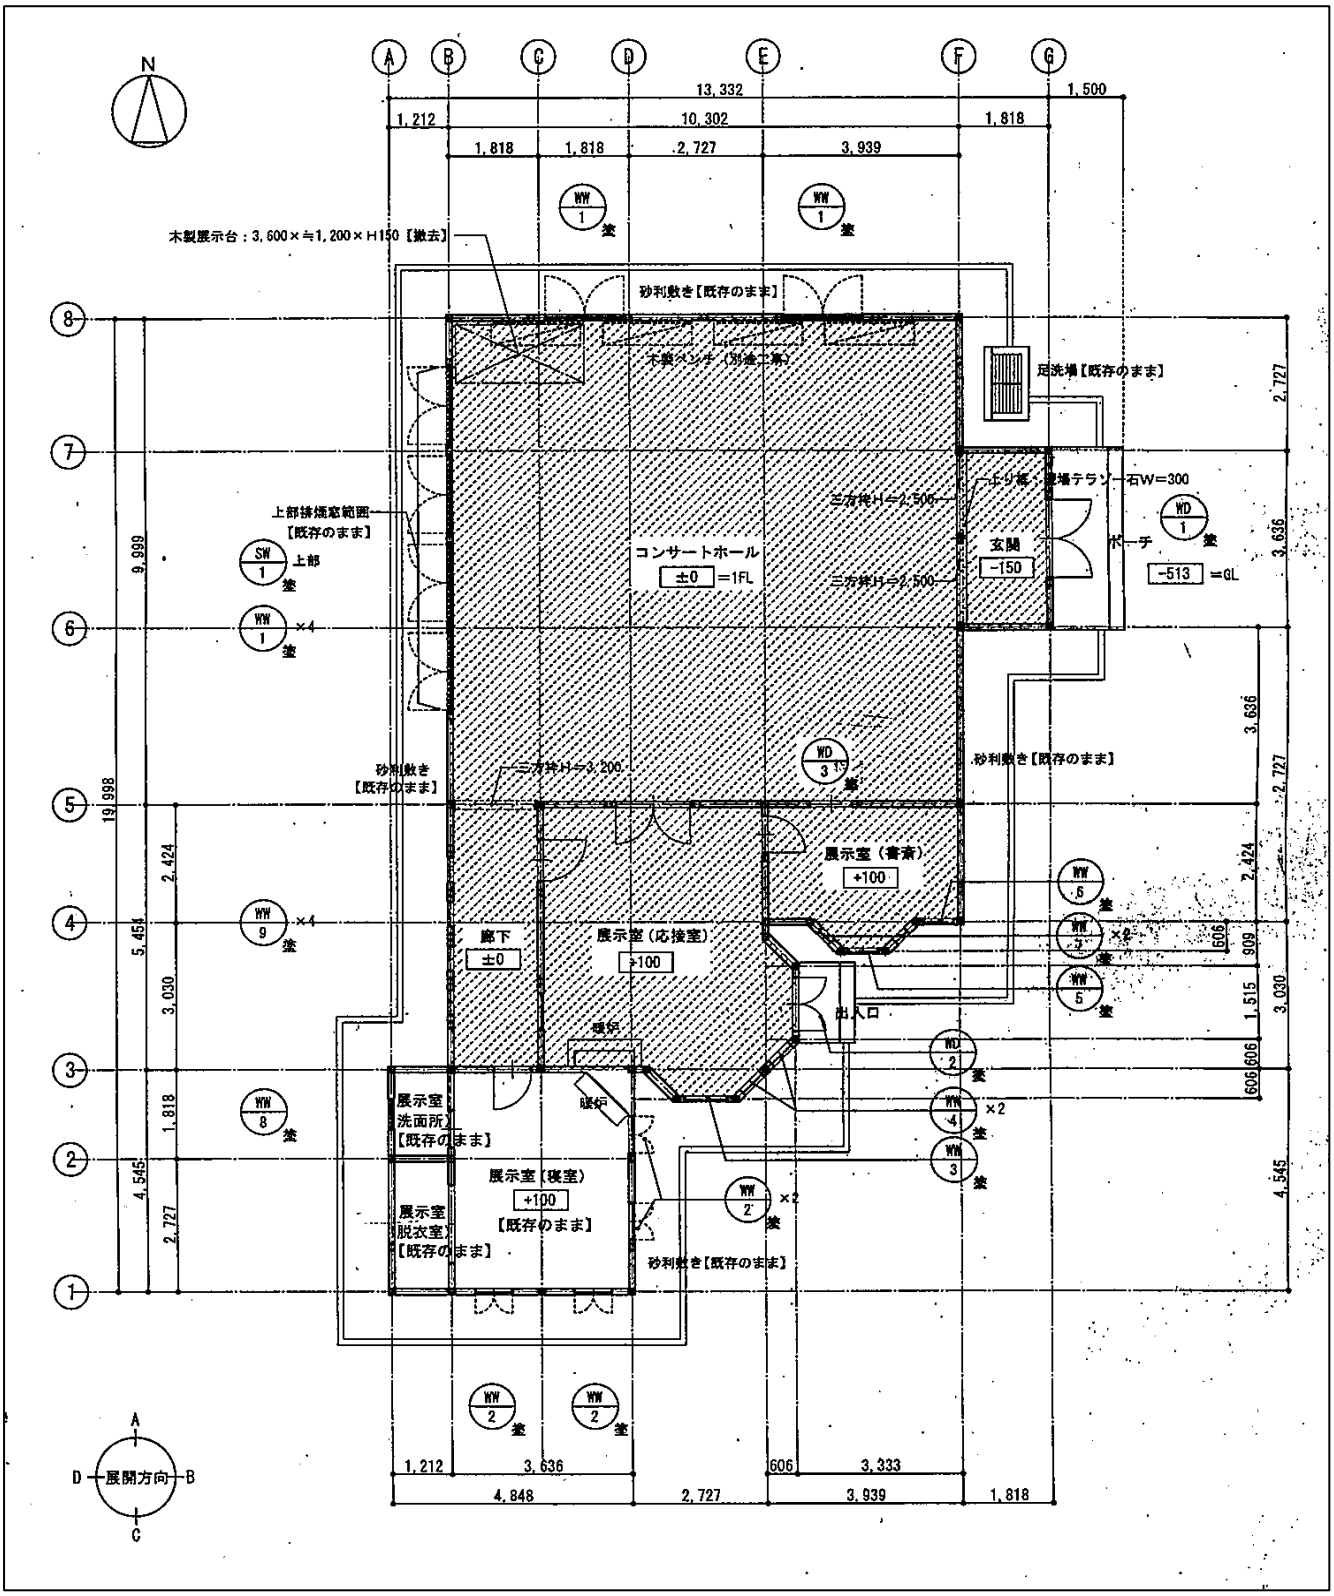

別紙２－５	宮城県県民の森　青少年の森「２号展示館」施設平面図