


土砂災害警戒区域等の指定の告示に係る図書(その1)

告示番号	
告示年月日	

自然現象の種類	急傾斜地の崩壊
箇所番号	N213K0266
箇所名	鳥沢1
所在地	栗原市栗駒鳥沢深沢
調査機関	宮城県北部土木事務所栗原地域事務所



位置図(S=1:200,000)

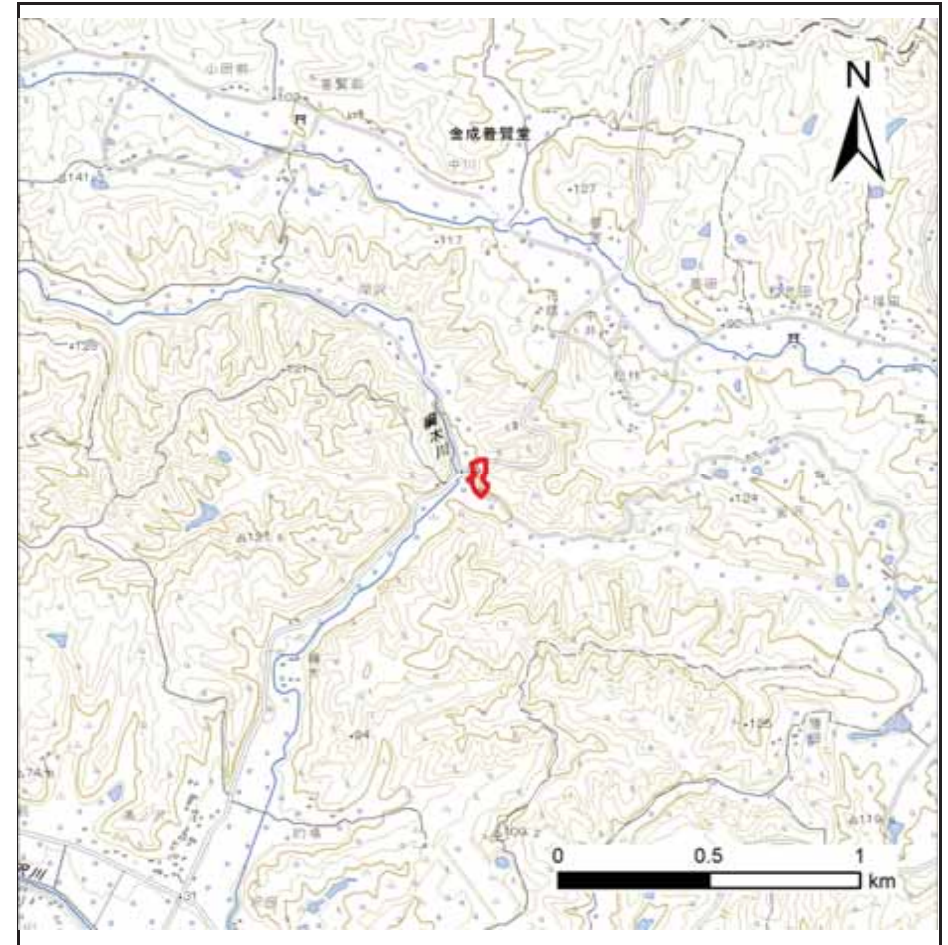

位置図(S=1:25,000)

「測量法に基づく国土地理院長承認(複製)R 7JHF 426」「本製品を複製する場合には、国土地理院の長の承認を得なければならない。」

土砂災害警戒区域等の指定の告示に係る図書(その2)


告示番号	
告示年月日	

危害のおそれのある土地、著しい危害のおそれのある土地の設定図

調査年度

令和7年度

急傾斜地の位置	箇所番号	N213K0266	箇所名	鳥沢1	所在地	栗原市栗駒鳥沢深沢
---------	------	-----------	-----	-----	-----	-----------

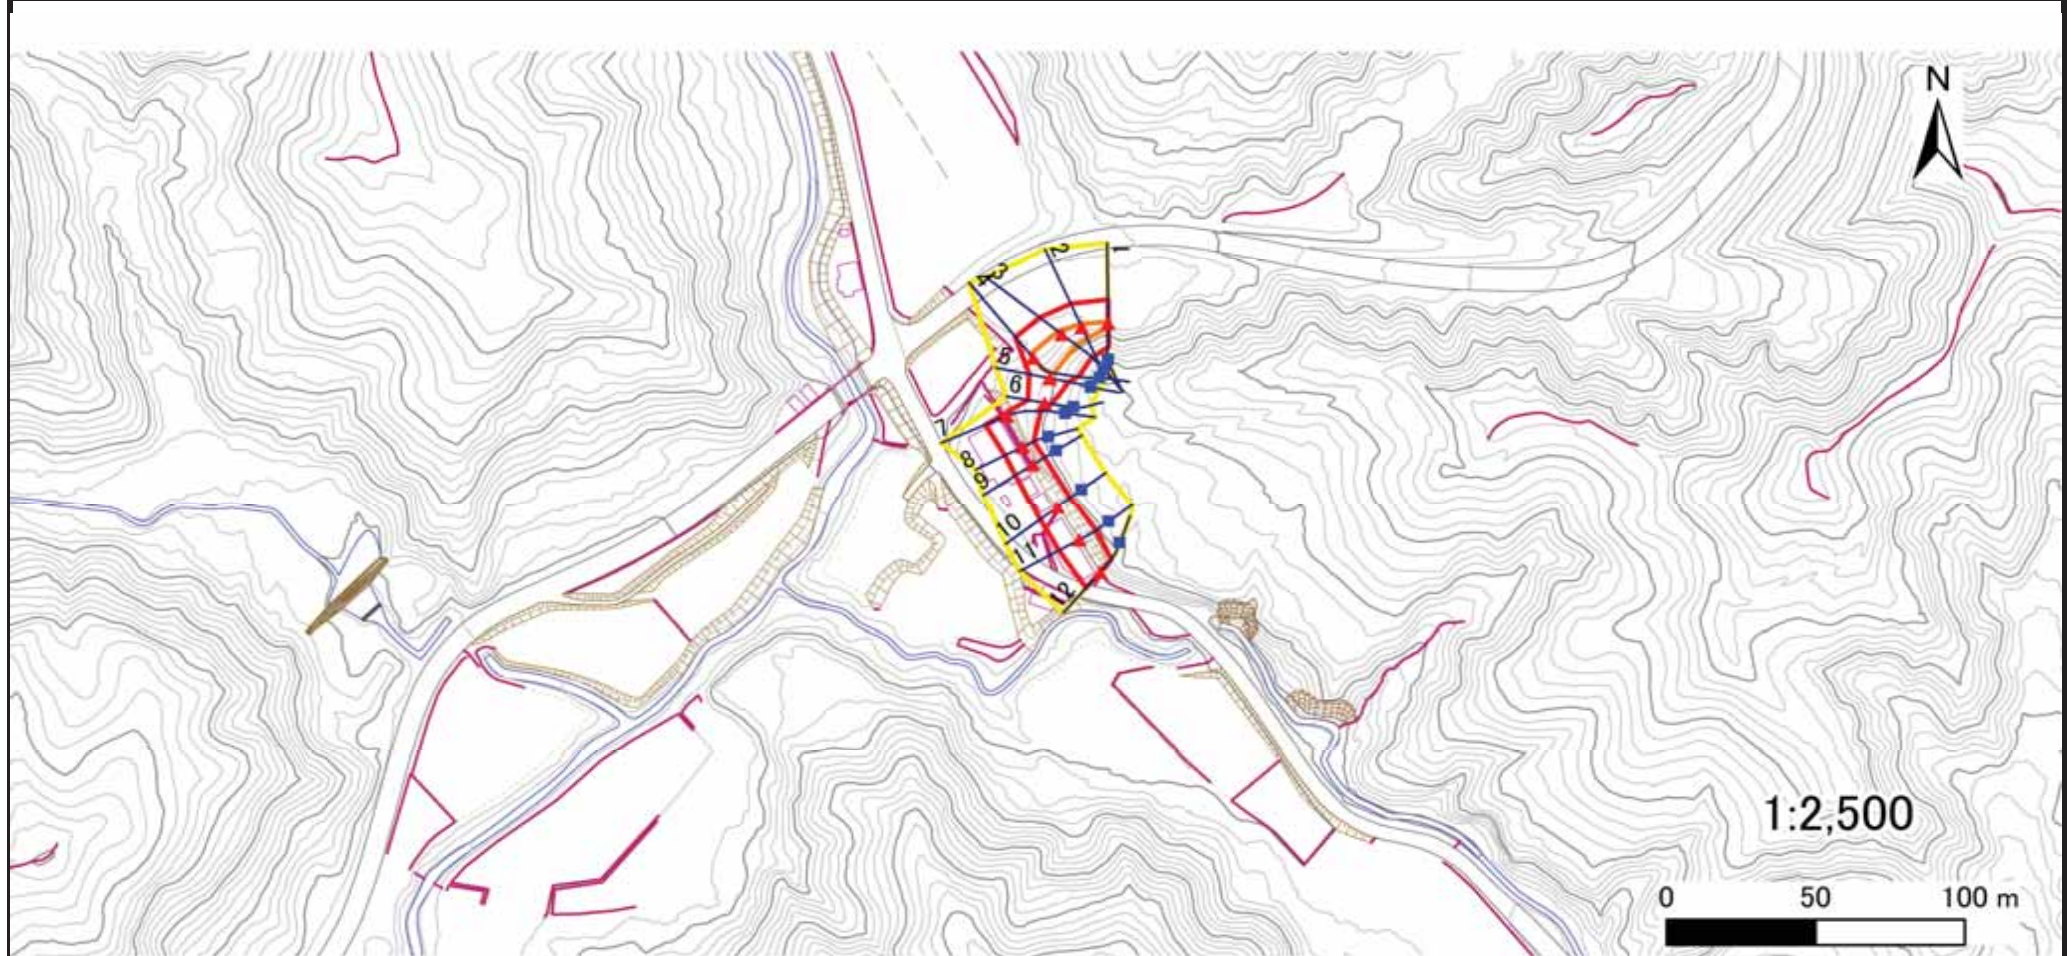

凡例

■ 上端
▲ 下端

— 横断測線

黄色の枠 危害のおそれのある土地の区域

赤色の枠 著しい危害のおそれのある土地の区域

オレンジ色の枠 土石等の移動による力が 100kN/m^2 を超える範囲

茶色の枠 土石等の堆積高が 3m を超える範囲

土砂災害警戒区域等の指定の告示に係る図書(その3)

告示番号	
告示年月日	

建築物に作用すると想定される衝撃に関する事項

[illegible]


土砂災害警戒区域等の指定の告示に係る図書(その1)

告示番号	
告示年月日	

自然現象の種類	急傾斜地の崩壊
箇所番号	N213K0276
箇所名	鳥沢2
所在地	栗原市栗駒鳥沢早坂
調査機関	宮城県北部土木事務所栗原地域事務所



位置図(S=1:200,000)

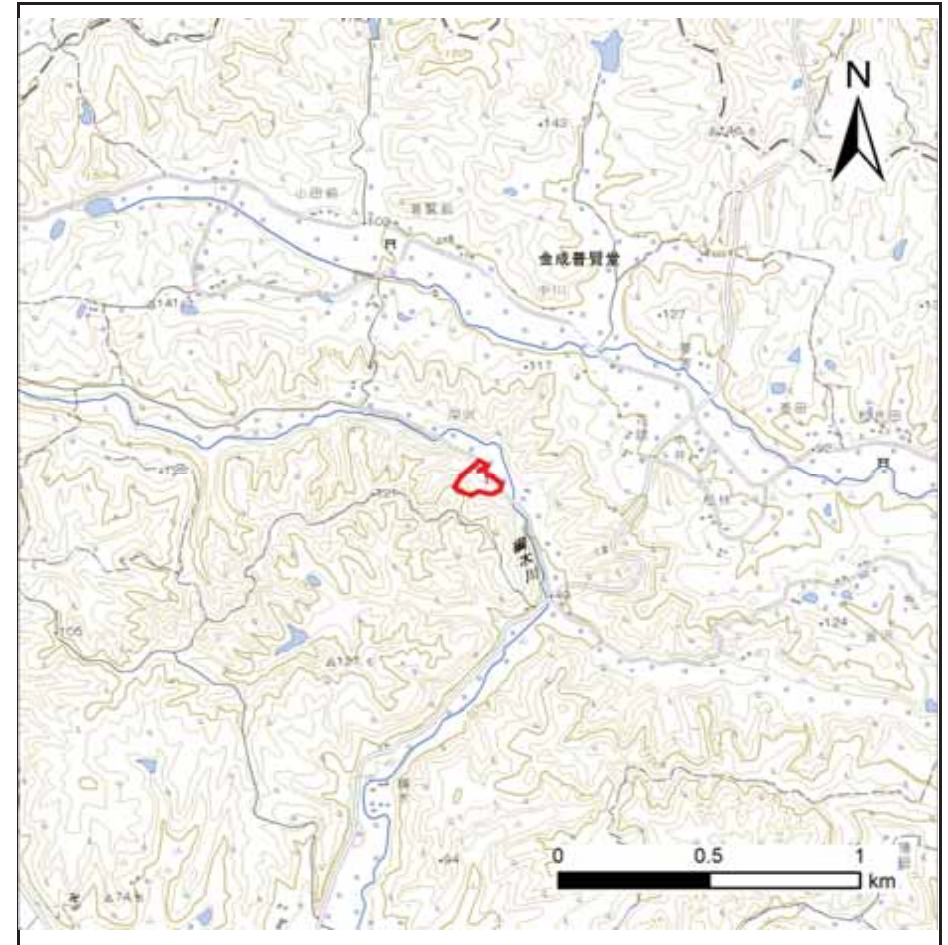

位置図(S=1:25,000)

「測量法に基づく国土地理院長承認(複製)R 7JHF 426」「本製品を複製する場合には、国土地理院の長の承認を得なければならない。」


土砂災害警戒区域等の指定の告示に係る図書(その2)

告示番号	
告示年月日	

危害のおそれのある土地、著しい危害のおそれのある土地の設定図

調査年度	令和7年度
------	-------

急傾斜地の位置	箇所番号	N213K0276	箇所名	鳥沢2	所在地	栗原市栗駒鳥沢早坂
---------	------	-----------	-----	-----	-----	-----------

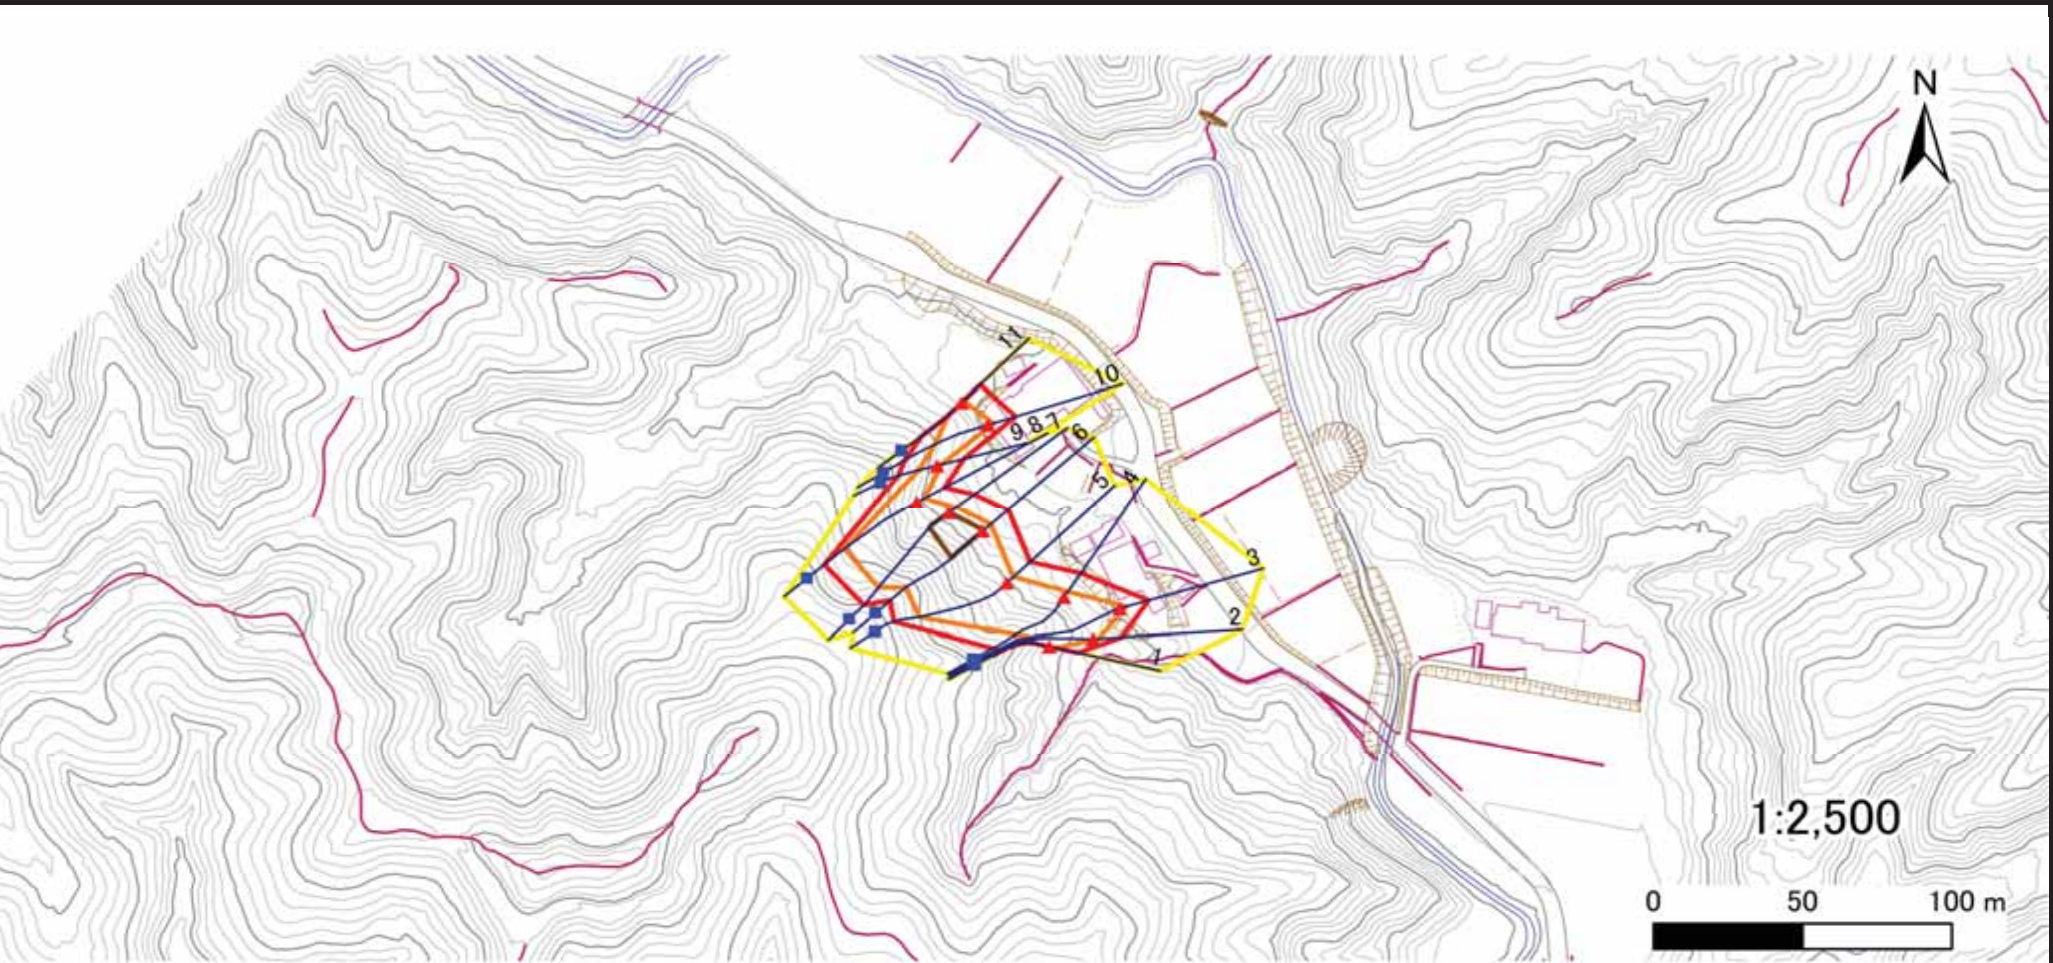

凡例	■ 上端	— 横断測線	□ 危害のおそれのある土地の区域	□ 土石等の移動による力が100kN/m ² を超える範囲
	▲ 下端		□ 著しい危害のおそれのある土地の区域	□ 土石等の堆積高が3mを超える範囲

土砂災害警戒区域等の指定の告示に係る図書(その3)

告示番号	
告示年月日	


建築物に作用すると想定される衝撃に関する事項

[illegible]


土砂災害警戒区域等の指定の告示に係る図書(その1)

告示番号	
告示年月日	

自然現象の種類	急傾斜地の崩壊
箇所番号	N213K0289
箇所名	鳥沢3
所在地	栗原市栗駒鳥沢綱木、湯沢前
調査機関	宮城県北部土木事務所栗原地域事務所

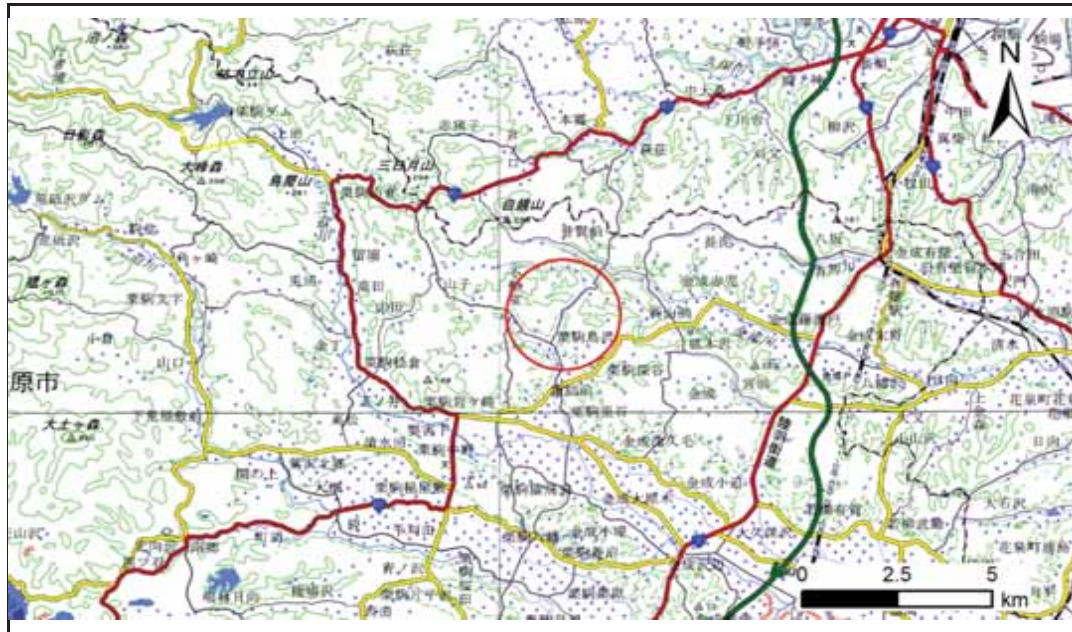

位置図(S=1:200,000)

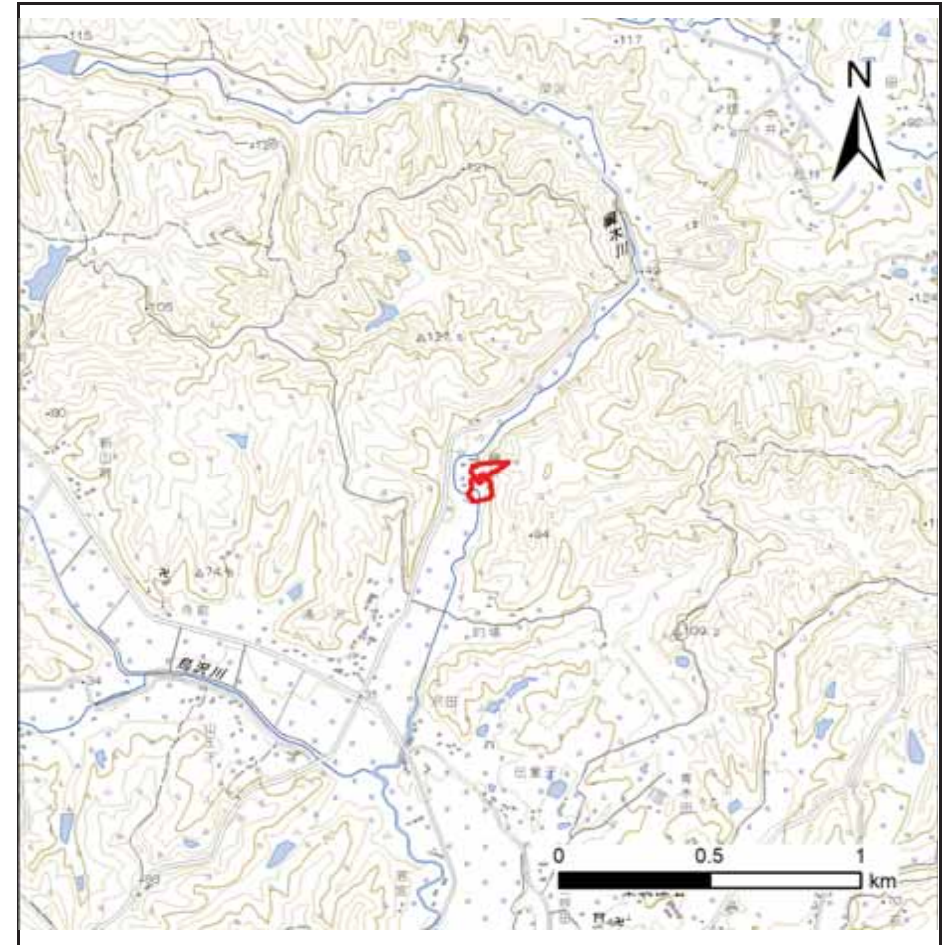

位置図(S=1:25,000)

「測量法に基づく国土地理院長承認(複製)R 7JHF 426」「本製品を複製する場合には、国土地理院の長の承認を得なければならない。」

土砂災害警戒区域等の指定の告示に係る図書(その2)

告示番号	
告示年月日	

危害のおそれのある土地、著しい危害のおそれのある土地の設定図

調査年度	令和7年度
------	-------

急傾斜地の位置	箇所番号	N213K0289	箇所名	鳥沢3	所在地	栗原市栗駒鳥沢綱木、湯沢前
---------	------	-----------	-----	-----	-----	---------------



凡例	■ 上端	— 横断測線	■ 危害のおそれのある土地の区域	■ 土石等の移動による力が100kN/m ² を超える範囲
	▲ 下端		■ 著しい危害のおそれのある土地の区域	■ 土石等の堆積高が3mを超える範囲

土砂災害警戒区域等の指定の告示に係る図書(その3)

告示番号	
告示年月日	


建築物に作用すると想定される衝撃に関する事項

[illegible]


土砂災害警戒区域等の指定の告示に係る図書(その1)

告示番号	
告示年月日	

自然現象の種類	急傾斜地の崩壊
箇所番号	N213K0304
箇所名	普賢堂1
所在地	栗原市金成普賢堂長谷地
調査機関	宮城県北部土木事務所栗原地域事務所

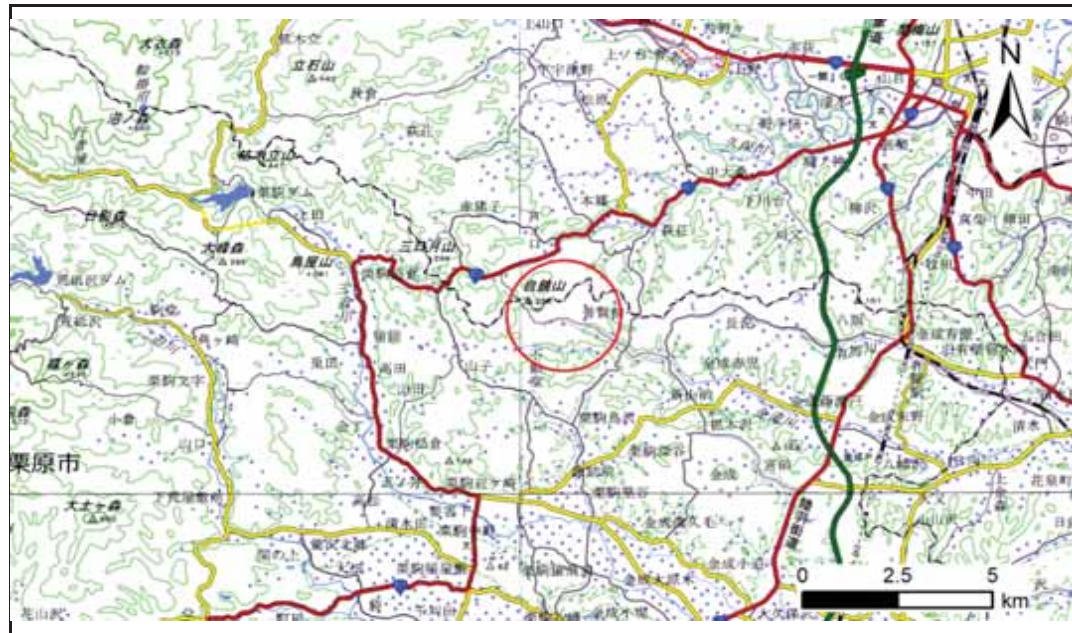

位置図(S=1:200,000)

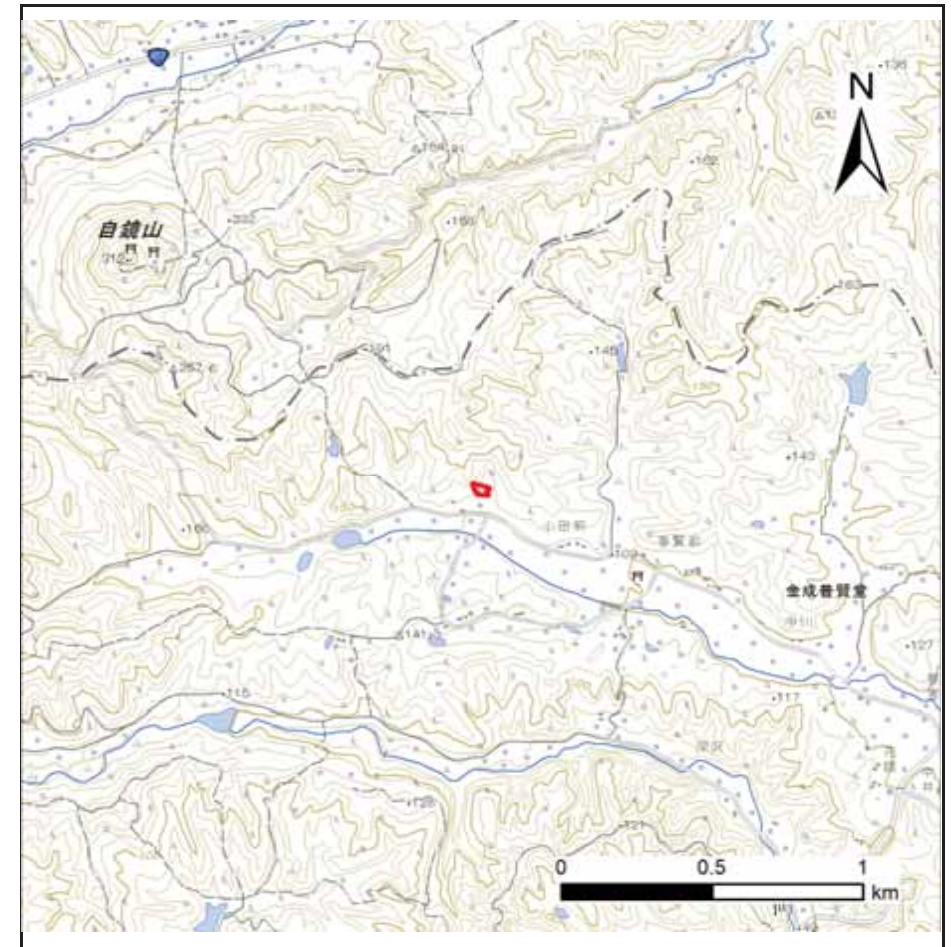

位置図(S=1:25,000)

「測量法に基づく国土地理院長承認(複製)R 7JHf 426」「本製品を複製する場合には、国土地理院の長の承認を得なければならない。」

土砂災害警戒区域等の指定の告示に係る図書(その2)

告示番号	
告示年月日	

危害のおそれのある土地、著しい危害のおそれのある土地の設定図

調査年度

令和7年度

急傾斜地の位置	箇所番号	N213K0304	箇所名	普賢堂I	所在地	栗原市金成普賢堂長谷地
---------	------	-----------	-----	------	-----	-------------



土砂災害警戒区域等の指定の告示に係る図書(その3)

告示番号	
告示年月日	

建築物に作用すると想定される衝撃に関する事項

[illegible]


土砂災害警戒区域等の指定の告示に係る図書(その1)

告示番号	
告示年月日	

自然現象の種類	急傾斜地の崩壊
箇所番号	N213K0314
箇所名	里谷1
所在地	栗原市栗駒里谷霞ヶ沢東方
調査機関	宮城県北部土木事務所栗原地域事務所



位置図(S=1:200,000)

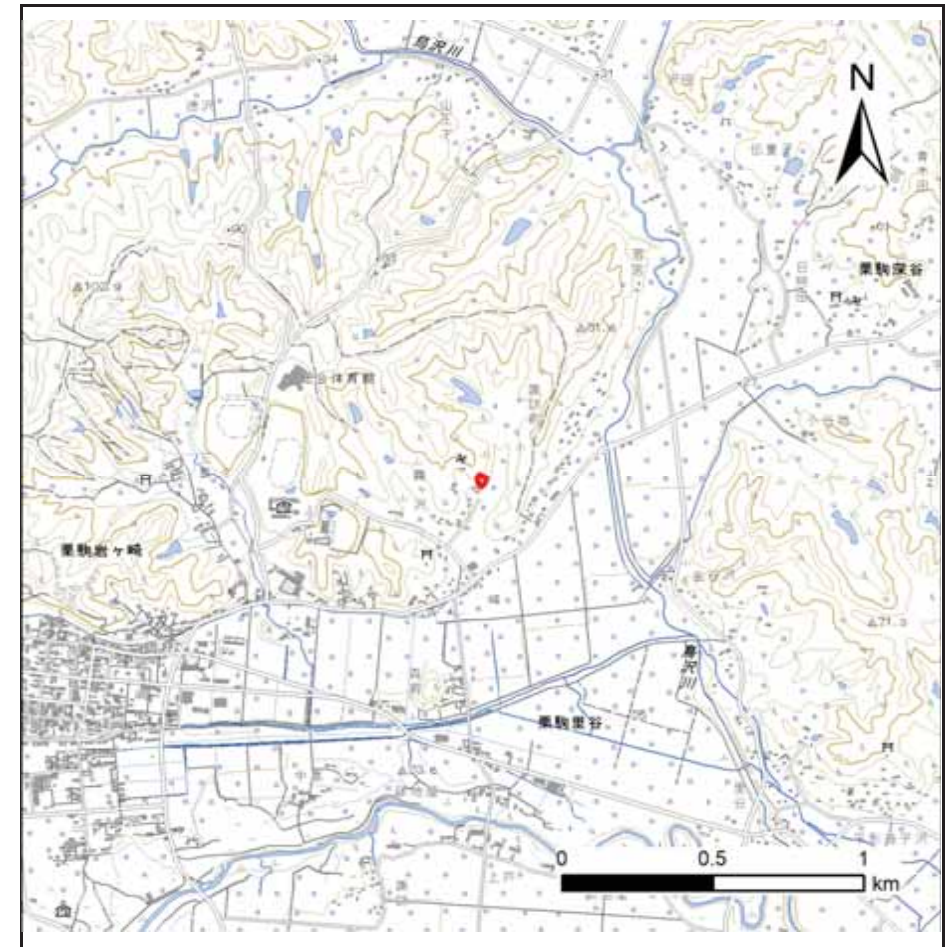

位置図(S=1:25,000)

「測量法に基づく国土地理院長承認(複製)R 7JHF 426」「本製品を複製する場合には、国土地理院の長の承認を得なければならない。」

土砂災害警戒区域等の指定の告示に係る図書(その2)


告示番号	
告示年月日	

危害のおそれのある土地、著しい危害のおそれのある土地の設定図

調査年度

令和7年度

急傾斜地の位置	箇所番号	N213K0314	箇所名	里谷1	所在地	栗原市栗駒里谷沢方
---------	------	-----------	-----	-----	-----	-----------

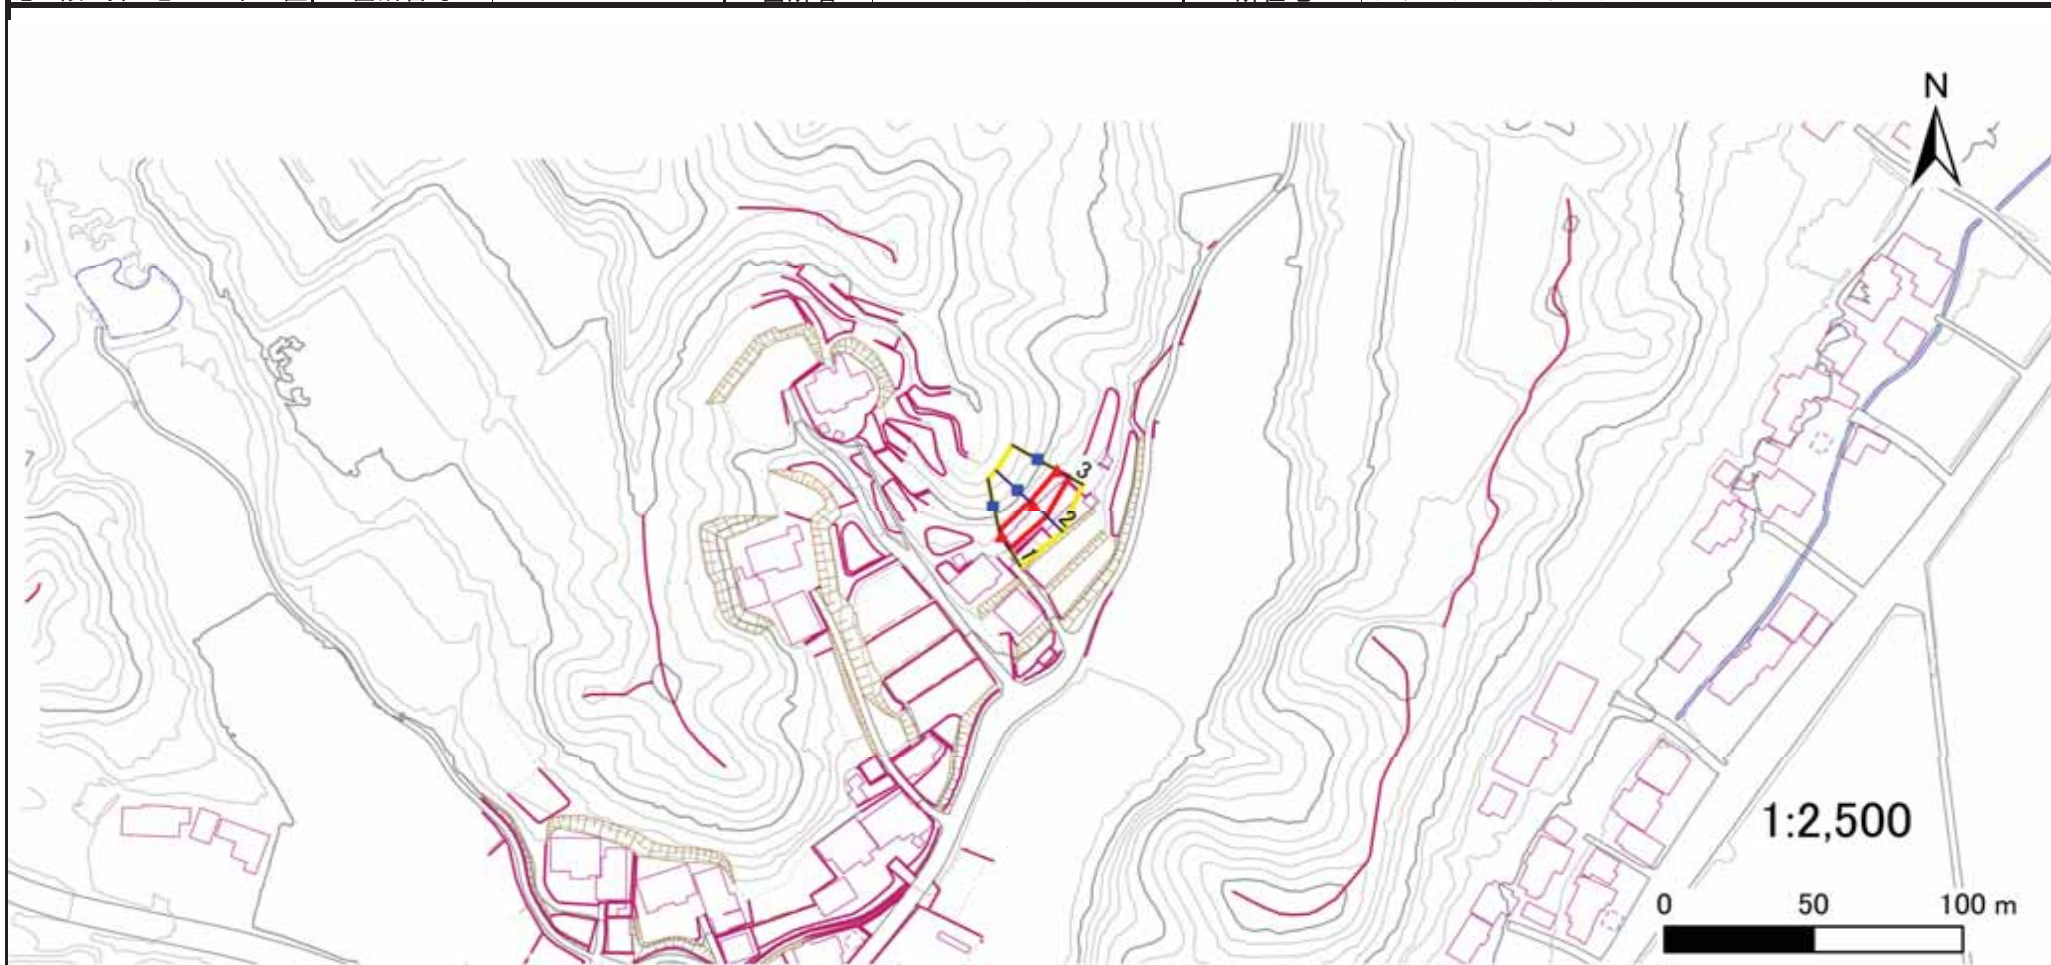

凡例

■ 上端
▲ 下端

— 横断測線

— 危険のおそれのある土地の区域
— 著しい危険のおそれのある土地の区域

危険のおそれのある土地の区域

著しい危険のおそれのある土地の区域

土石等の移動による力が100kN/m²を超える範囲

土石等の堆積高が3mを超える範囲

土砂災害警戒区域等の指定の告示に係る図書(その3)

告示番号	
告示年月日	

建築物に作用すると想定される衝撃に関する事項

[illegible]


土砂災害警戒区域等の指定の告示に係る図書(その1)

告示番号	
告示年月日	

自然現象の種類	急傾斜地の崩壊
箇所番号	N213K0315
箇所名	鳥沢4
所在地	栗原市栗駒鳥沢磯ノ沢
調査機関	宮城県北部土木事務所栗原地域事務所



位置図(S=1:200,000)

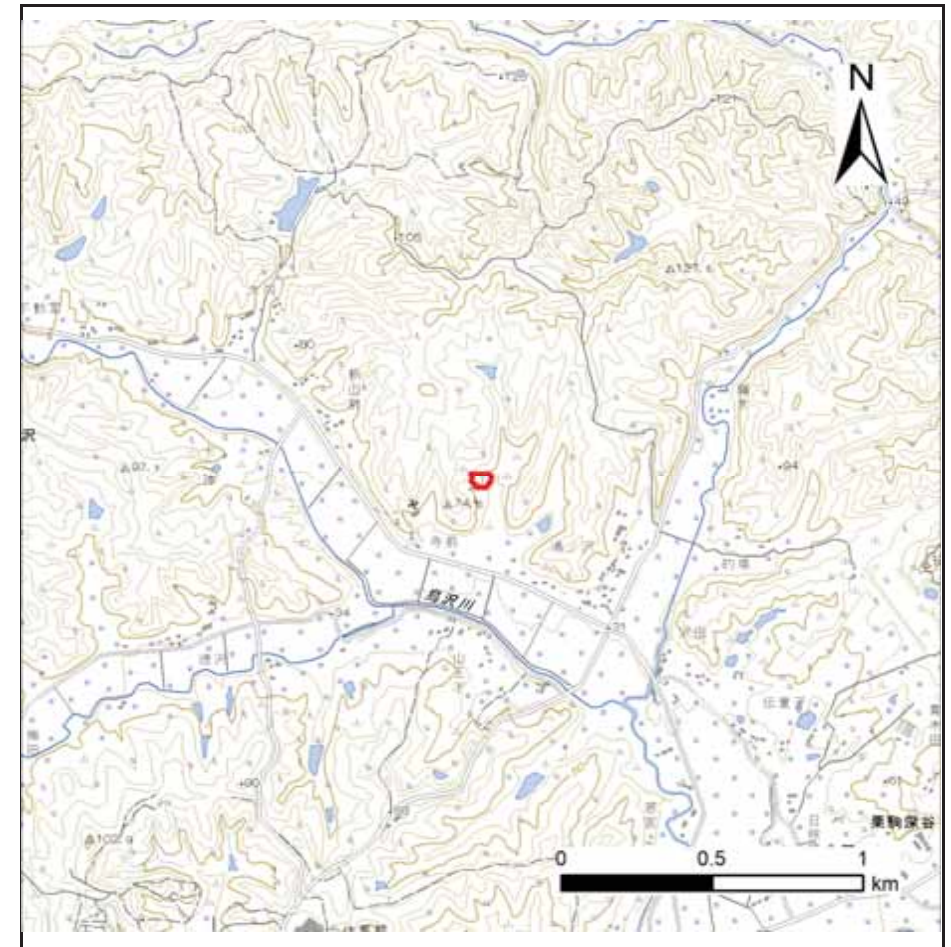

位置図(S=1:25,000)

「測量法に基づく国土地理院長承認(複製)R 7JHF 426」「本製品を複製する場合には、国土地理院の長の承認を得なければならない。」

土砂災害警戒区域等の指定の告示に係る図書(その2)

告示番号	
告示年月日	

危害のおそれのある土地、著しい危害のおそれのある土地の設定図

調査年度	令和7年度
------	-------

急傾斜地の位置	箇所番号	N213K0315	箇所名	鳥沢4	所在地	栗原市栗駒鳥沢磯ノ沢
---------	------	-----------	-----	-----	-----	------------



凡例	■ 上端	— 横断測線	■ 危害のおそれのある土地の区域	■ 土石等の移動による力が100kN/m ² を超える範囲
	▲ 下端		■ 著しい危害のおそれのある土地の区域	■ 土石等の堆積高が3mを超える範囲

土砂災害警戒区域等の指定の告示に係る図書(その3)

告示番号	
告示年月日	

建築物に作用すると想定される衝撃に関する事項

[illegible]


土砂災害警戒区域等の指定の告示に係る図書(その1)

告示番号	
告示年月日	

自然現象の種類	急傾斜地の崩壊
箇所番号	N213K0350
箇所名	鳥沢5
所在地	栗原市栗駒鳥沢新山前、大同
調査機関	宮城県北部土木事務所栗原地域事務所



位置図(S=1:200,000)

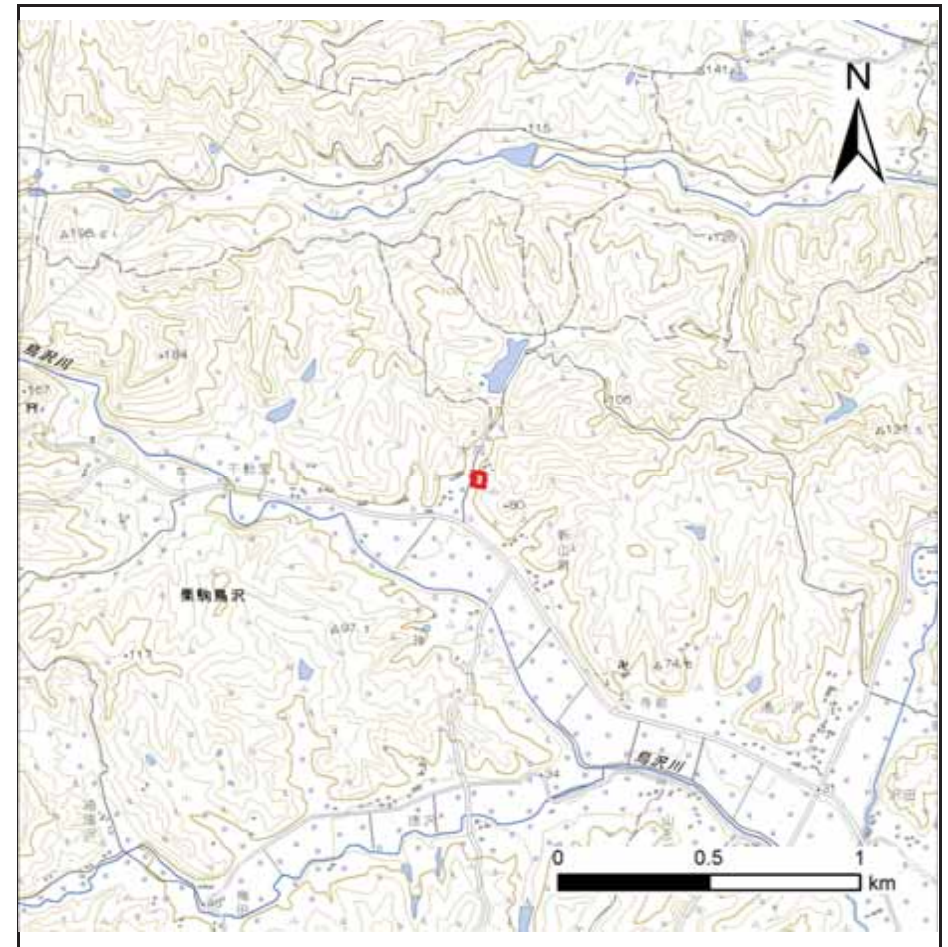

位置図(S=1:25,000)

「測量法に基づく国土地理院長承認(複製)R 7JHF 426」「本製品を複製する場合には、国土地理院の長の承認を得なければならない。」


土砂災害警戒区域等の指定の告示に係る図書(その2)

告示番号	
告示年月日	

危害のおそれのある土地、著しい危害のおそれのある土地の設定図

調査年度	令和7年度
------	-------

急傾斜地の位置	箇所番号	N213K0350	箇所名	鳥沢5	所在地	栗原市栗駒鳥沢新山前、大同
---------	------	-----------	-----	-----	-----	---------------

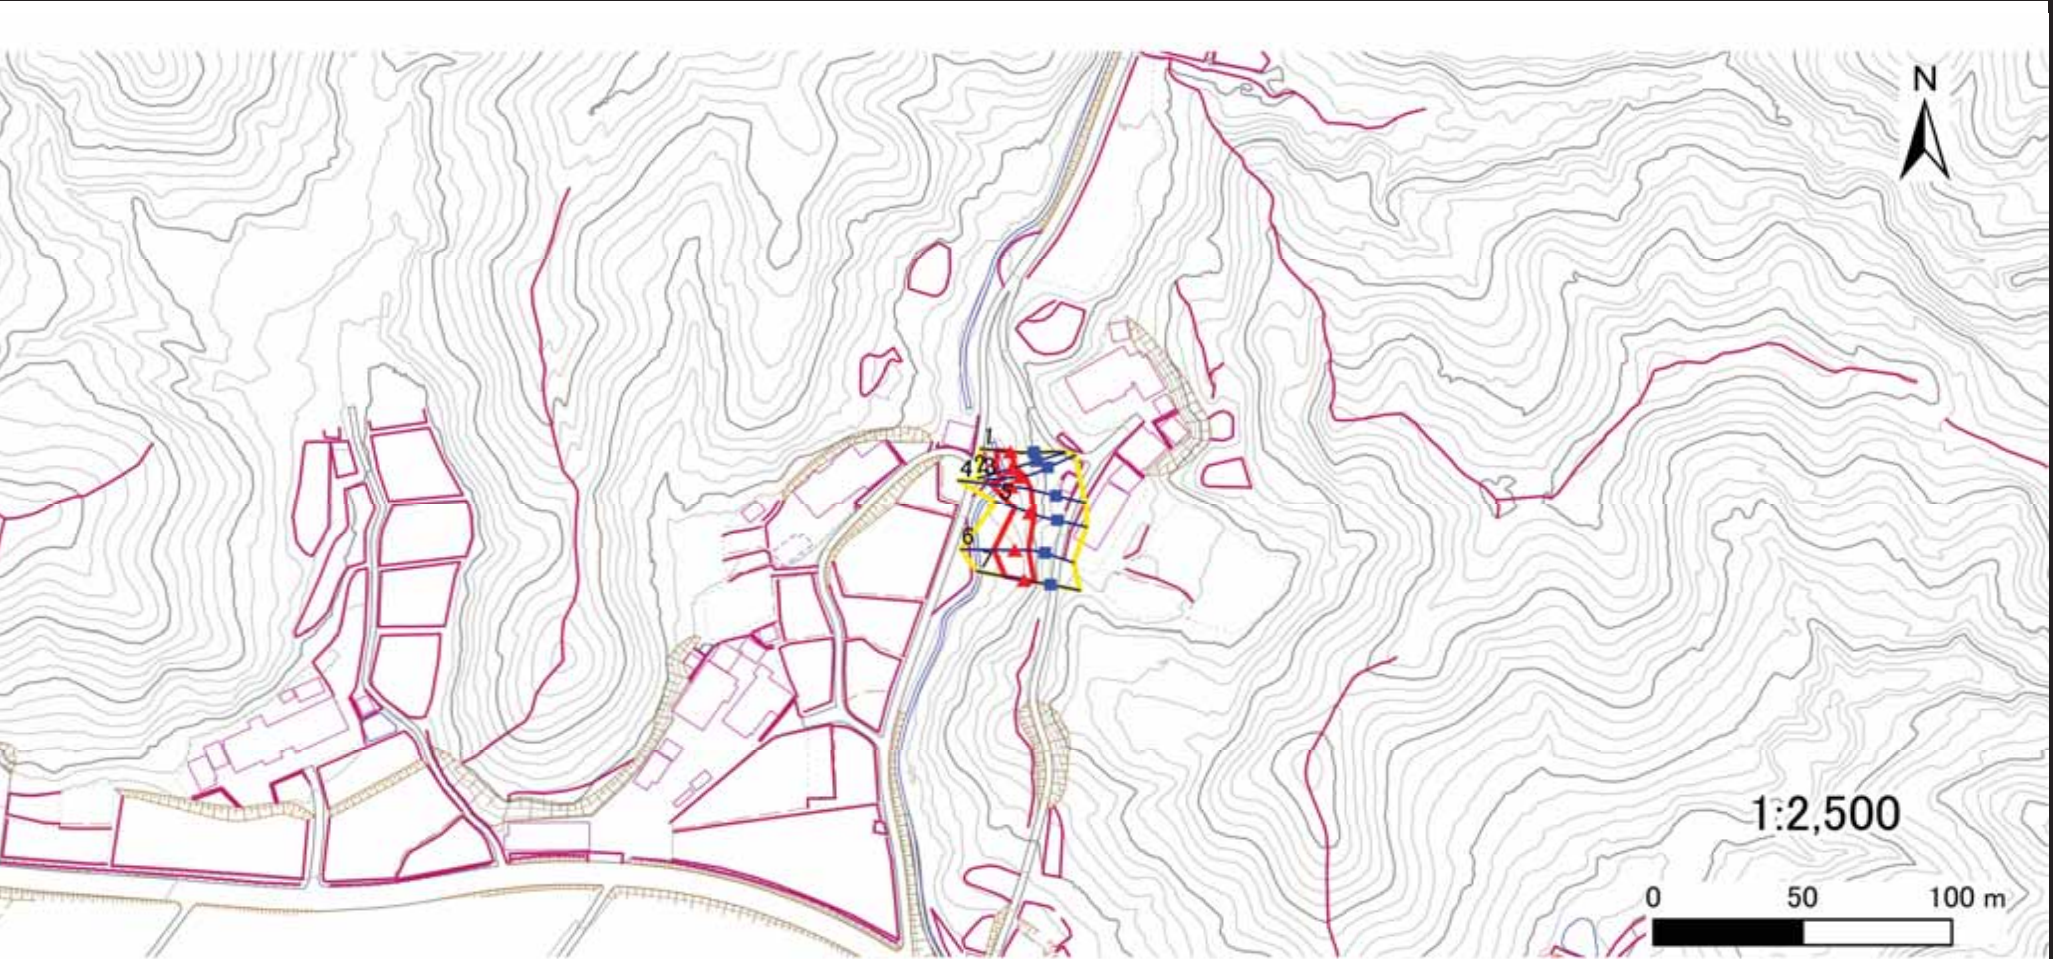

凡例	■ 上端	— 横断測線	■ 危害のおそれのある土地の区域	■ 土石等の移動による力が100kN/m ² を超える範囲
	▲ 下端		■ 著しい危害のおそれのある土地の区域	■ 土石等の堆積高が3mを超える範囲

土砂災害警戒区域等の指定の告示に係る図書(その3)

告示番号	
告示年月日	

建築物に作用すると想定される衝撃に関する事項

[illegible]


土砂災害警戒区域等の指定の告示に係る図書(その1)

告示番号	
告示年月日	

自然現象の種類	急傾斜地の崩壊
箇所番号	N213K0353
箇所名	鳥沢6
所在地	栗原市栗駒鳥沢大同
調査機関	宮城県北部土木事務所栗原地域事務所



位置図(S=1:200,000)

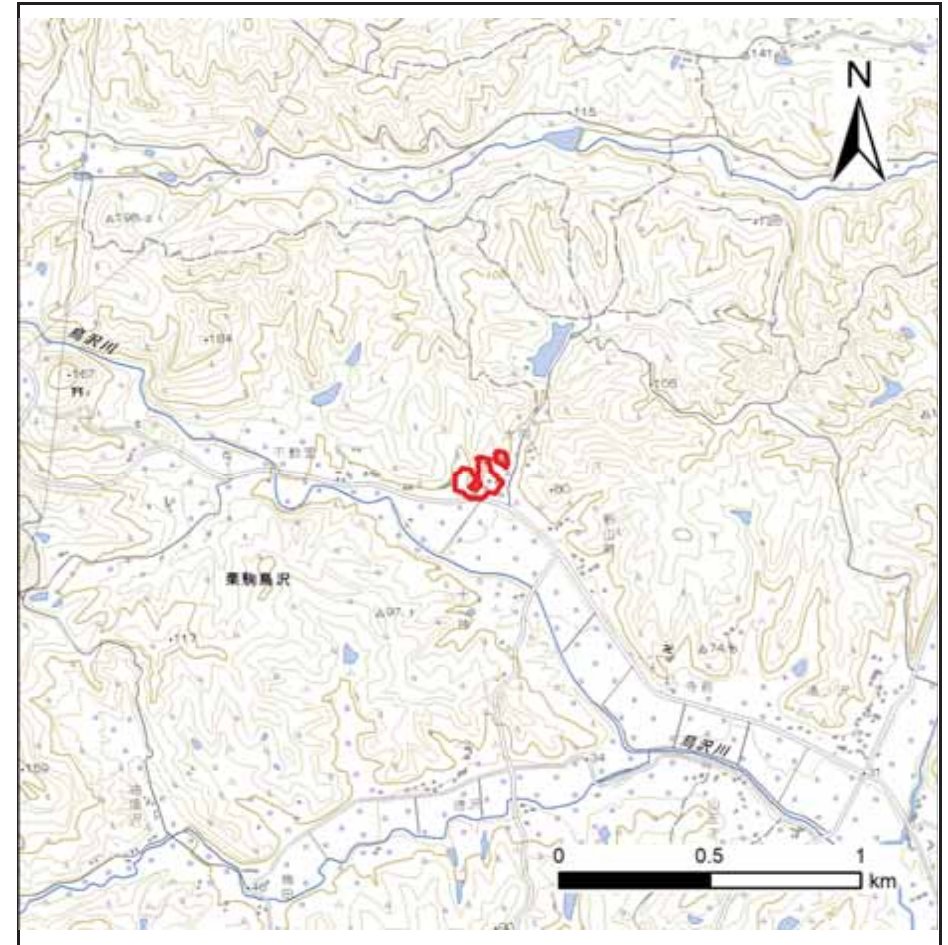

位置図(S=1:25,000)

「測量法に基づく国土地理院長承認(複製)R 7JHF 426」「本製品を複製する場合には、国土地理院の長の承認を得なければならない。」

土砂災害警戒区域等の指定の告示に係る図書(その2)

告示番号	
告示年月日	

危害のおそれのある土地、著しい危害のおそれのある土地の設定図

調査年度	令和7年度
------	-------

急傾斜地の位置	箇所番号	N213K0353	箇所名	鳥沢6	所在地	栗原市栗駒鳥沢大同
---------	------	-----------	-----	-----	-----	-----------



凡例	■ 上端	— 横断測線	■ 危害のおそれのある土地の区域	■ 土石等の移動による力が100kN/m ² を超える範囲
	▲ 下端		■ 著しい危害のおそれのある土地の区域	■ 土石等の堆積高が3mを超える範囲

土砂災害警戒区域等の指定の告示に係る図書(その3)

告示番号	
告示年月日	


建築物に作用すると想定される衝撃に関する事項

急傾斜地の位置		箇所番号		N213K0353		箇所名		鳥沢6		所在地		栗原市栗駒鳥沢大同					
横断測線の区間	土石等の移動により建築物の地上部に作用すると想定される力				土石等の堆積により建築物の地上部に作用すると想定される力				横断測線の区間	土石等の移動により建築物の地上部に作用すると想定される力				土石等の堆積により建築物の地上部に作用すると想定される力			
	土石等の(移動)高さが1m以下の場合、土石等の移動による力が100kN/m ² を超える区域		それ以外の区域		土石等の堆積の高さが3mを超える区域		それ以外の区域			土石等の(移動)高さが1m以下の場合、土石等の移動による力が100kN/m ² を超える区域		それ以外の区域		土石等の堆積の高さが3mを超える区域		それ以外の区域	
	力の大きさのうち最大のもの (kN/m ²)	土石等の高さ (m)	力の大きさのうち最大のもの (kN/m ²)	土石等の高さ (m)	力の大きさのうち最大のもの (kN/m ²)	土石等の高さ (m)	力の大きさのうち最大のもの (kN/m ²)	土石等の高さ (m)		力の大きさのうち最大のもの (kN/m ²)	土石等の高さ (m)	力の大きさのうち最大のもの (kN/m ²)	土石等の高さ (m)	力の大きさのうち最大のもの (kN/m ²)	土石等の高さ (m)	力の大きさのうち最大のもの (kN/m ²)	土石等の高さ (m)
1 ～ 2	－	－	100.00	1.00	－	－	11.34	2.24	27 ～ 28	114.25	1.00	100.00	1.00	－	－	10.76	2.13
2 ～ 3	123.41	1.00	100.00	1.00	－	－	11.34	2.24	28 ～ 29	－	－	100.00	1.00	－	－	10.66	2.11
3 ～ 4	123.41	1.00	100.00	1.00	－	－	11.32	2.24	～								
4 ～ 5	121.44	1.00	100.00	1.00	－	－	11.32	2.24	～								
5 ～ 6	－	－	100.00	1.00	－	－	10.67	2.11	～								
6 ～ 7	－	－	66.02	1.00	－	－	8.42	1.67	～								
7 ～ 8	－	－	73.66	1.00	－	－	9.02	1.78	～								
8 ～ 9	－	－	77.04	1.00	－	－	9.09	1.80	～								
9 ～ 10	－	－	77.04	1.00	－	－	10.79	2.13	～								
10 ～ 11	－	－	83.84	1.00	－	－	10.79	2.13	～								
11 ～ 12	－	－	85.85	1.00	－	－	8.76	1.73	～								
12 ～ 13	－	－	85.85	1.00	－	－	9.36	1.85	～								
13 ～ 14	－	－	100.00	1.00	－	－	11.22	2.22	～								
14 ～ 15	131.67	1.00	100.00	1.00	－	－	11.61	2.30	～								
15 ～ 16	136.56	1.00	100.00	1.00	－	－	13.69	2.71	～								
16 ～ 17	136.56	1.00	100.00	1.00	－	－	13.69	2.71	～								
17 ～ 18	135.34	1.00	100.00	1.00	－	－	13.42	2.66	～								
18 ～ 19	135.34	1.00	100.00	1.00	－	－	13.42	2.66	～								
19 ～ 20	123.10	1.00	100.00	1.00	－	－	11.12	2.20	～								
20 ～ 21	－	－	100.00	1.00	－	－	10.57	2.09	～								
21 ～ 22	－	－	89.99	1.00	－	－	8.37	1.66	～								
22 ～ 23	－	－	90.60	1.00	－	－	8.83	1.75	～								
23 ～ 24	－	－	90.60	1.00	－	－	8.83	1.75	～								
～									～								
25 ～ 26	－	－	79.80	1.00	－	－	7.99	1.58	～								
26 ～ 27	－	－	100.00	1.00	－	－	10.76	2.13	～								

土砂災害警戒区域等の指定の告示に係る図書(その1)

告示番号	
告示年月日	

自然現象の種類	急傾斜地の崩壊
箇所番号	N213K0362
箇所名	岩ヶ崎1
所在地	栗原市栗駒岩ヶ崎三島、裏山
調査機関	宮城県北部土木事務所栗原地域事務所

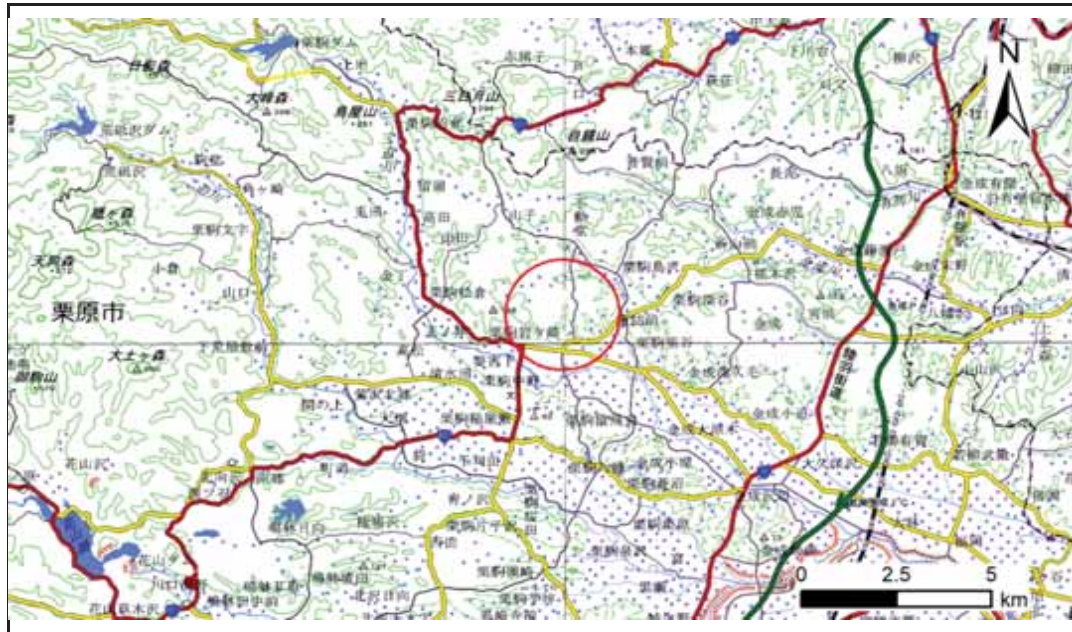

位置図(S=1:200,000)



位置図(S=1:25,000)

「測量法に基づく国土地理院長承認(複製) R 7JHF 426」「本製品を複製する場合には、国土地理院の長の承認を得なければならない。」

土砂災害警戒区域等の指定の告示に係る図書(その2)

告示番号	
告示年月日	

危害のおそれのある土地、著しい危害のおそれのある土地の設定図

調査年度	令和7年度
------	-------

急傾斜地の位置	箇所番号	N213K0362	箇所名	岩ヶ崎1	所在地	栗原市栗駒岩ヶ崎三島、裏山
---------	------	-----------	-----	------	-----	---------------



凡例	■ 上端	— 横断測線	□ 危険のおそれのある土地の区域	□ 土石等の移動による力が100kN/m ² を超える範囲
	▲ 下端		□ 著しい危険のおそれのある土地の区域	□ 土石等の堆積高が3mを超える範囲

土砂災害警戒区域等の指定の告示に係る図書(その3)

告示番号	
告示年月日	


建築物に作用すると想定される衝撃に関する事項

[illegible]


土砂災害警戒区域等の指定の告示に係る図書(その1)

告示番号	
告示年月日	

自然現象の種類	急傾斜地の崩壊
箇所番号	N213K0365
箇所名	鳥沢7
所在地	栗原市栗駒鳥沢大同
調査機関	宮城県北部土木事務所栗原地域事務所

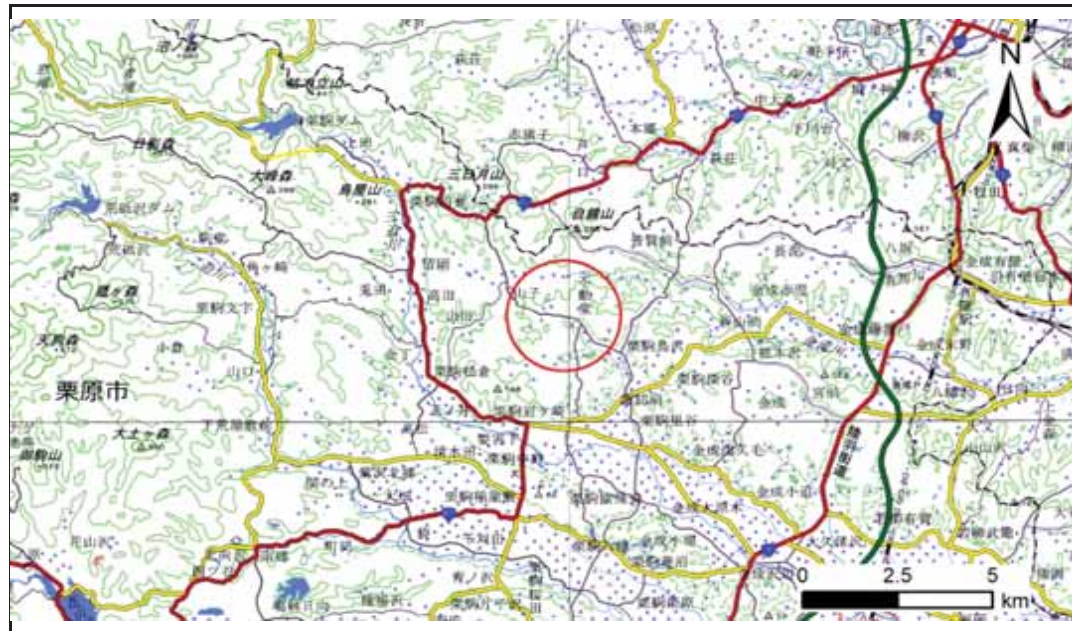

位置図(S=1:200,000)

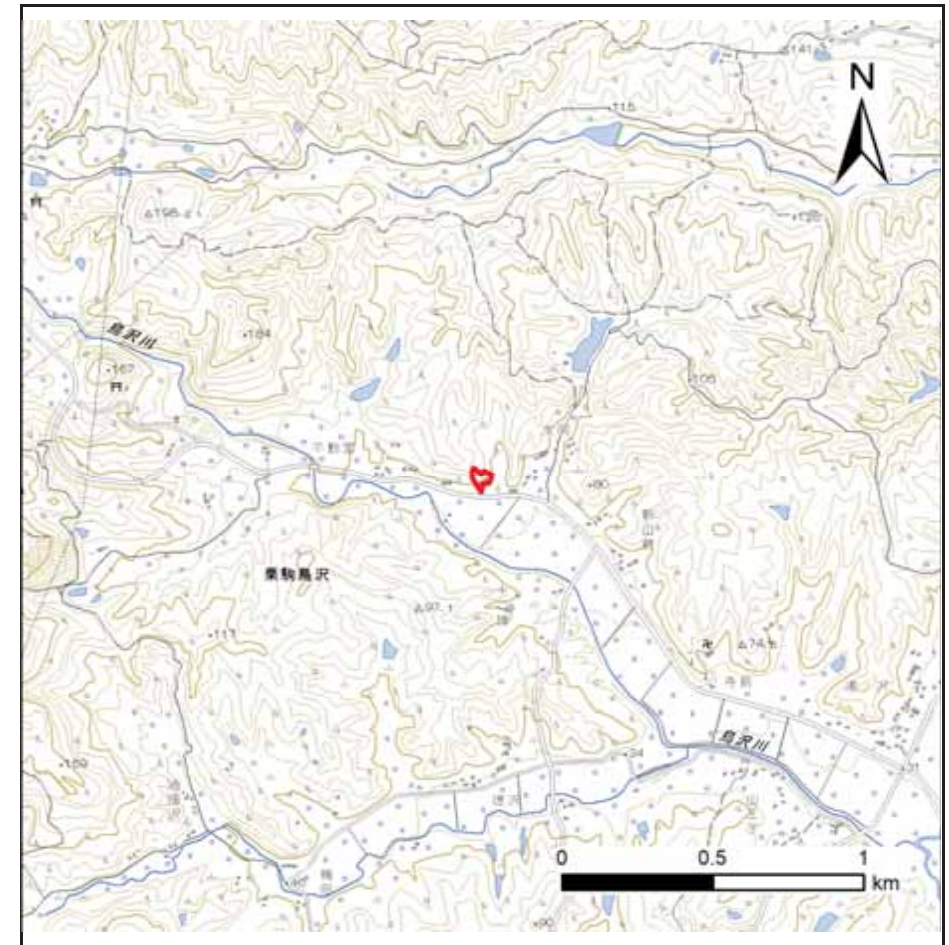

位置図(S=1:25,000)

「測量法に基づく国土地理院長承認(複製)R 7JHF 426」「本製品を複製する場合には、国土地理院の長の承認を得なければならない。」

土砂災害警戒区域等の指定の告示に係る図書(その2)


告示番号	
告示年月日	

危害のおそれのある土地、著しい危害のおそれのある土地の設定図

調査年度

令和7年度

急傾斜地の位置	箇所番号	N213K0365	箇所名	鳥沢7	所在地	栗原市栗駒鳥沢大同
---------	------	-----------	-----	-----	-----	-----------

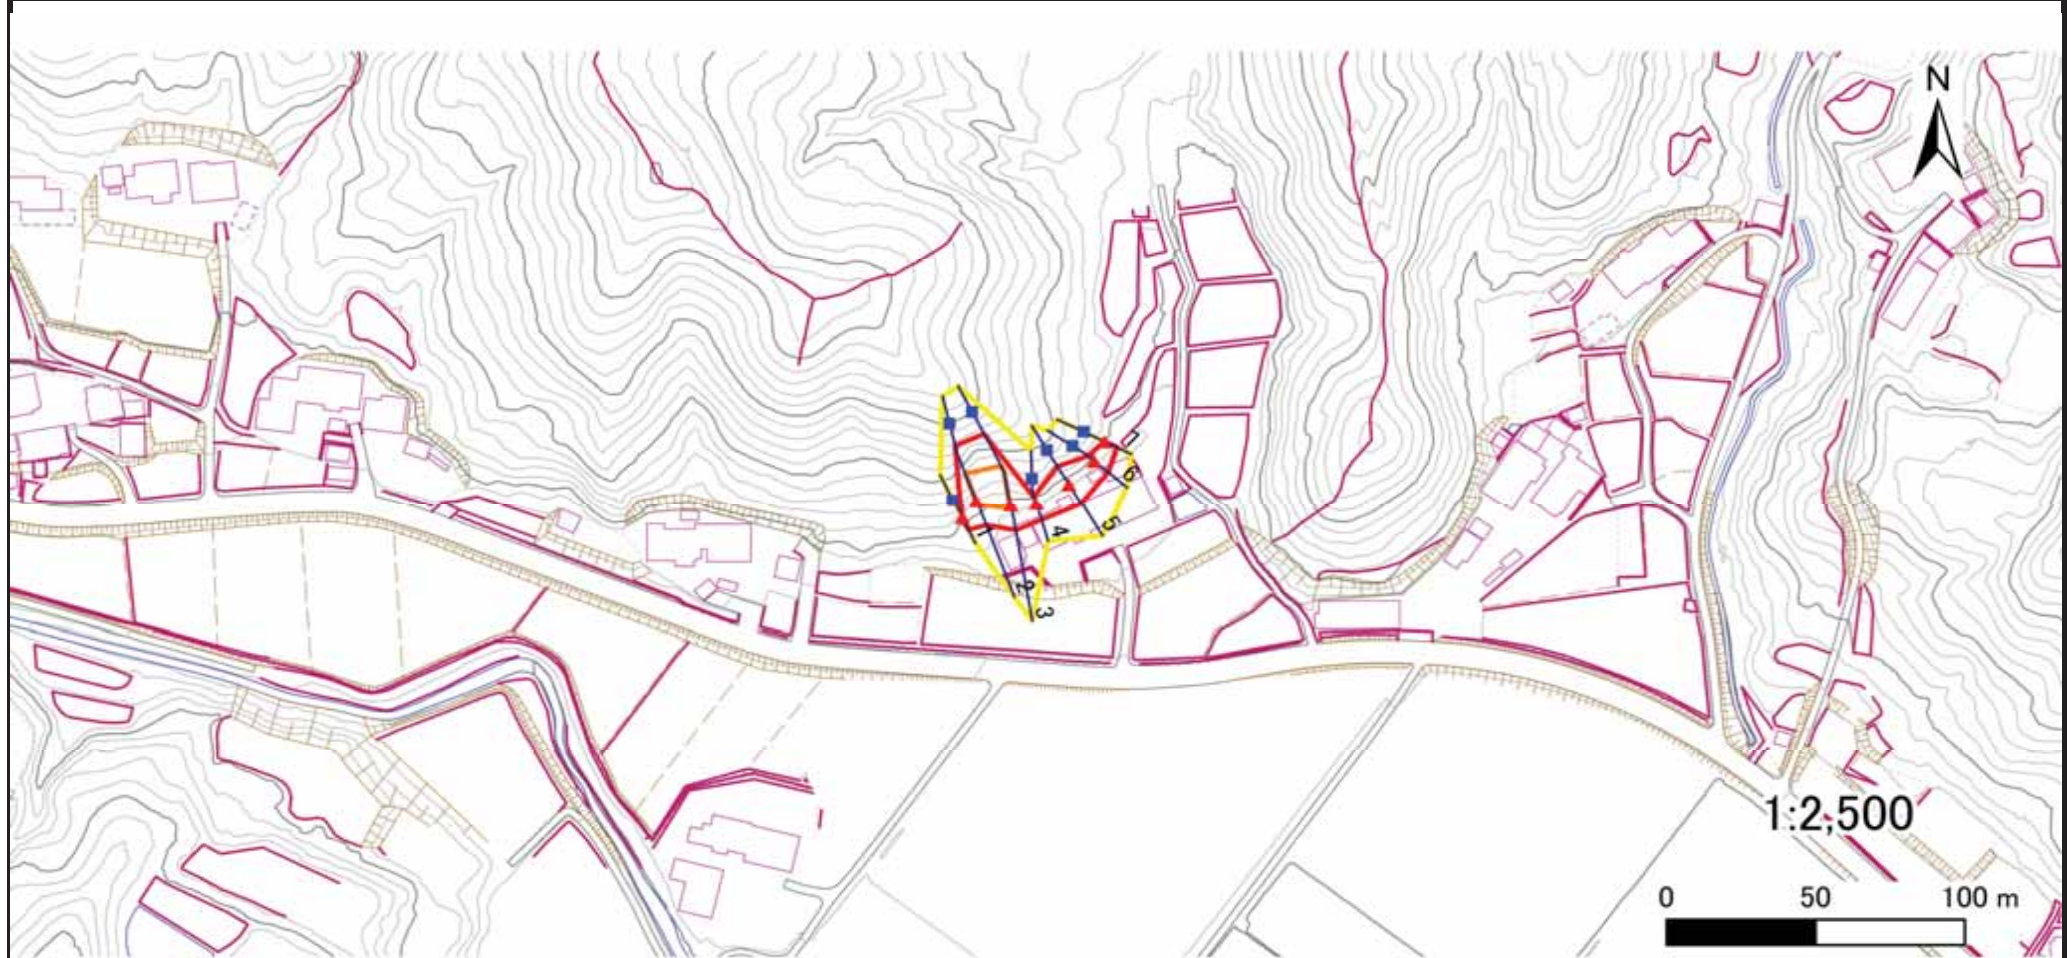

凡例

■ 上端
▲ 下端

— 横断測線

○ 危害のおそれのある土地の区域

■ 著しい危害のおそれのある土地の区域

○ 土石等の移動による力が100kN/m²を超える範囲

■ 土石等の堆積高が3mを超える範囲

土砂災害警戒区域等の指定の告示に係る図書(その3)

告示番号	
告示年月日	

建築物に作用すると想定される衝撃に関する事項

[illegible]