

土砂災害警戒区域等の指定の告示に係る図書(その1)

告示番号	
告示年月日	

自然現象の種類	急傾斜地の崩壊
箇所番号	N213K0591
箇所名	嶋鉢日向1
所在地	栗原市一迫嶋鉢日向、嶋鉢金生
調査機関	宮城県北部土木事務所栗原地域事務所



位置図(S=1:200,000)



位置図(S=1:25,000)

「測量法に基づく国土地理院長承認(複製)R 7JHF 426」「本製品を複製する場合には、国土地理院の長の承認を得なければならない。」


土砂災害警戒区域等の指定の告示に係る図書(その2)

告示番号	
告示年月日	

危害のおそれのある土地、著しい危害のおそれのある土地の設定図

調査年度	令和7年度
------	-------

急傾斜地の位置	箇所番号	N213K0591	箇所名	嶋駄日向1	所在地	栗原市一迫嶋駄日向、嶋駄金生
---------	------	-----------	-----	-------	-----	----------------

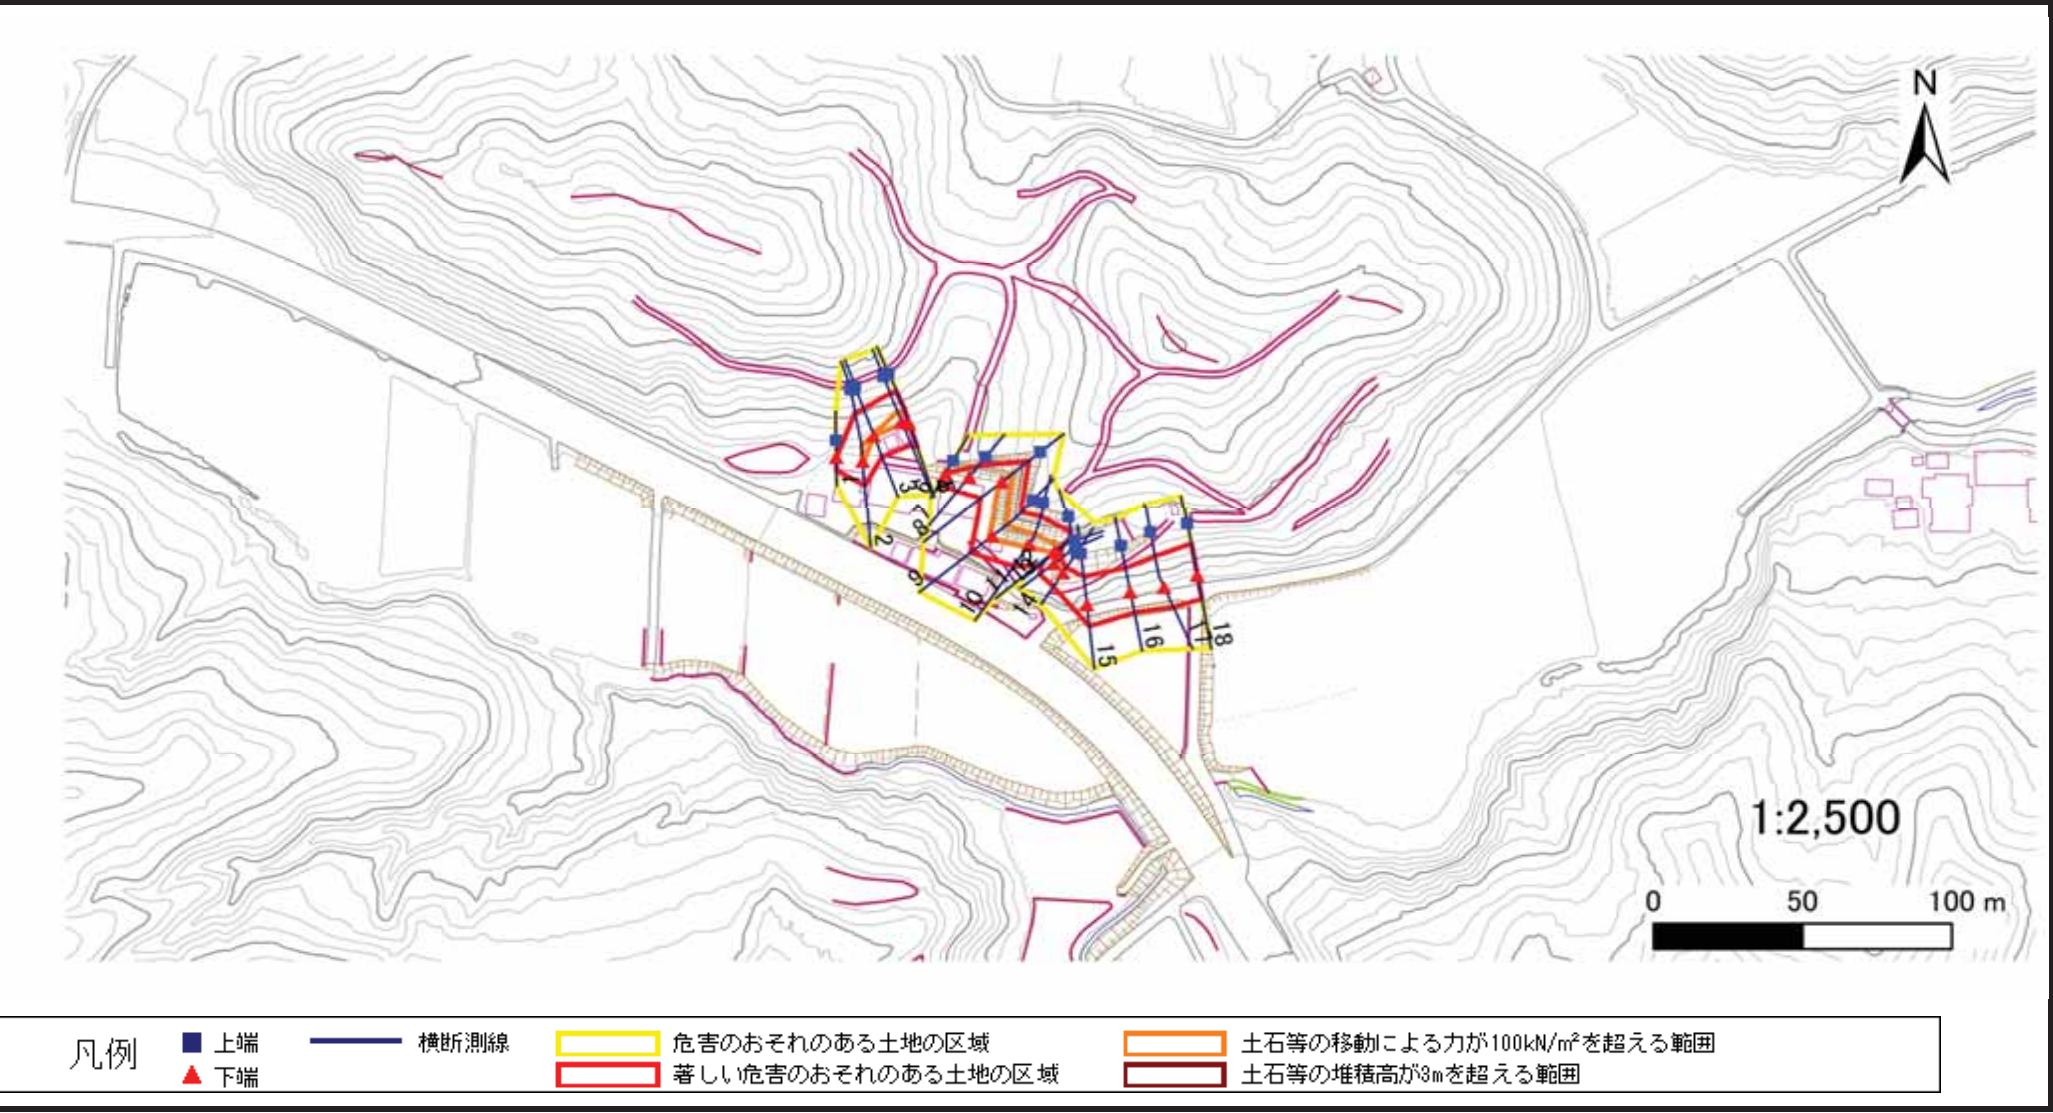

土砂災害警戒区域等の指定の告示に係る図書(その3)

告示番号	
告示年月日	

建築物に作用すると想定される衝撃に関する事項

[illegible]


土砂災害警戒区域等の指定の告示に係る図書(その1)

告示番号	
告示年月日	

自然現象の種類	急傾斜地の崩壊
箇所番号	N213K0595
箇所名	南郷五輪原5
所在地	栗原市鶯沢南郷五輪原
調査機関	宮城県北部土木事務所栗原地域事務所



位置図(S=1:200,000)

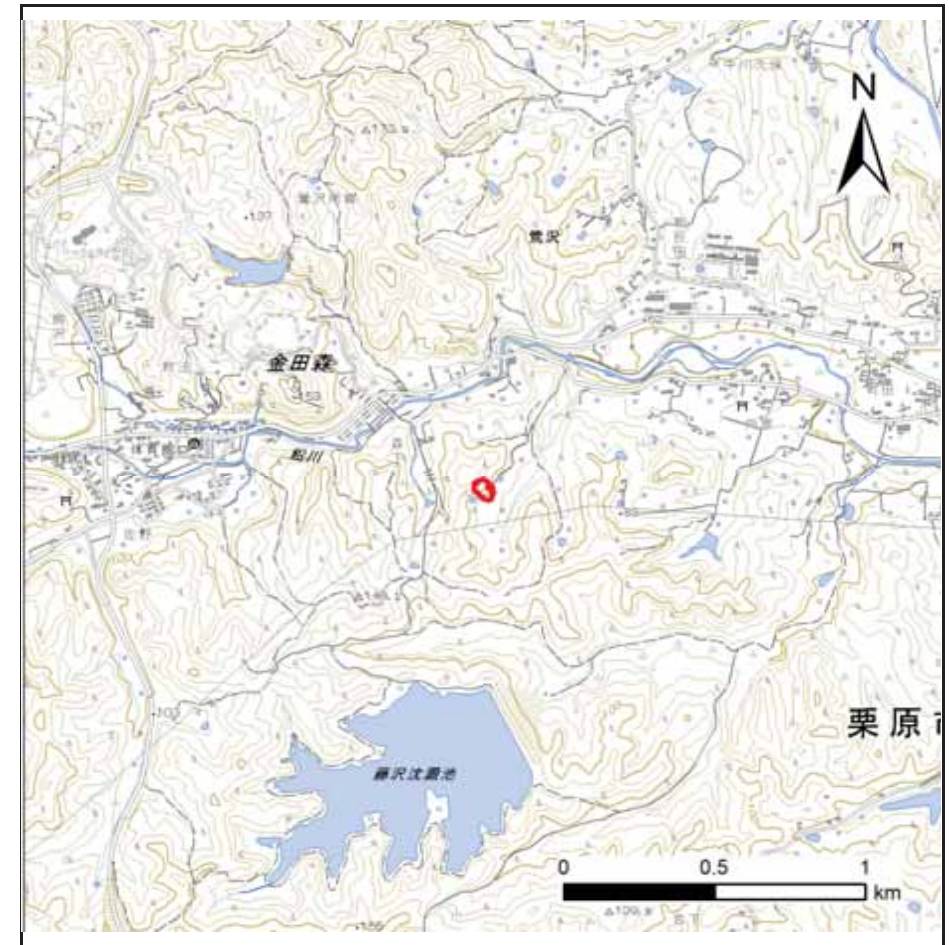

位置図(S=1:25,000)

「測量法に基づく国土地理院長承認(複製)R 7JHF 426」「本製品を複製する場合には、国土地理院の長の承認を得なければならない。」

土砂災害警戒区域等の指定の告示に係る図書(その2)


告示番号	
告示年月日	

危害のおそれのある土地、著しい危害のおそれのある土地の設定図

調査年度

令和7年度

急傾斜地の位置	箇所番号	N213K0595	箇所名	南郷五輪原5	所在地	栗原市鶯沢南郷五輪原
---------	------	-----------	-----	--------	-----	------------

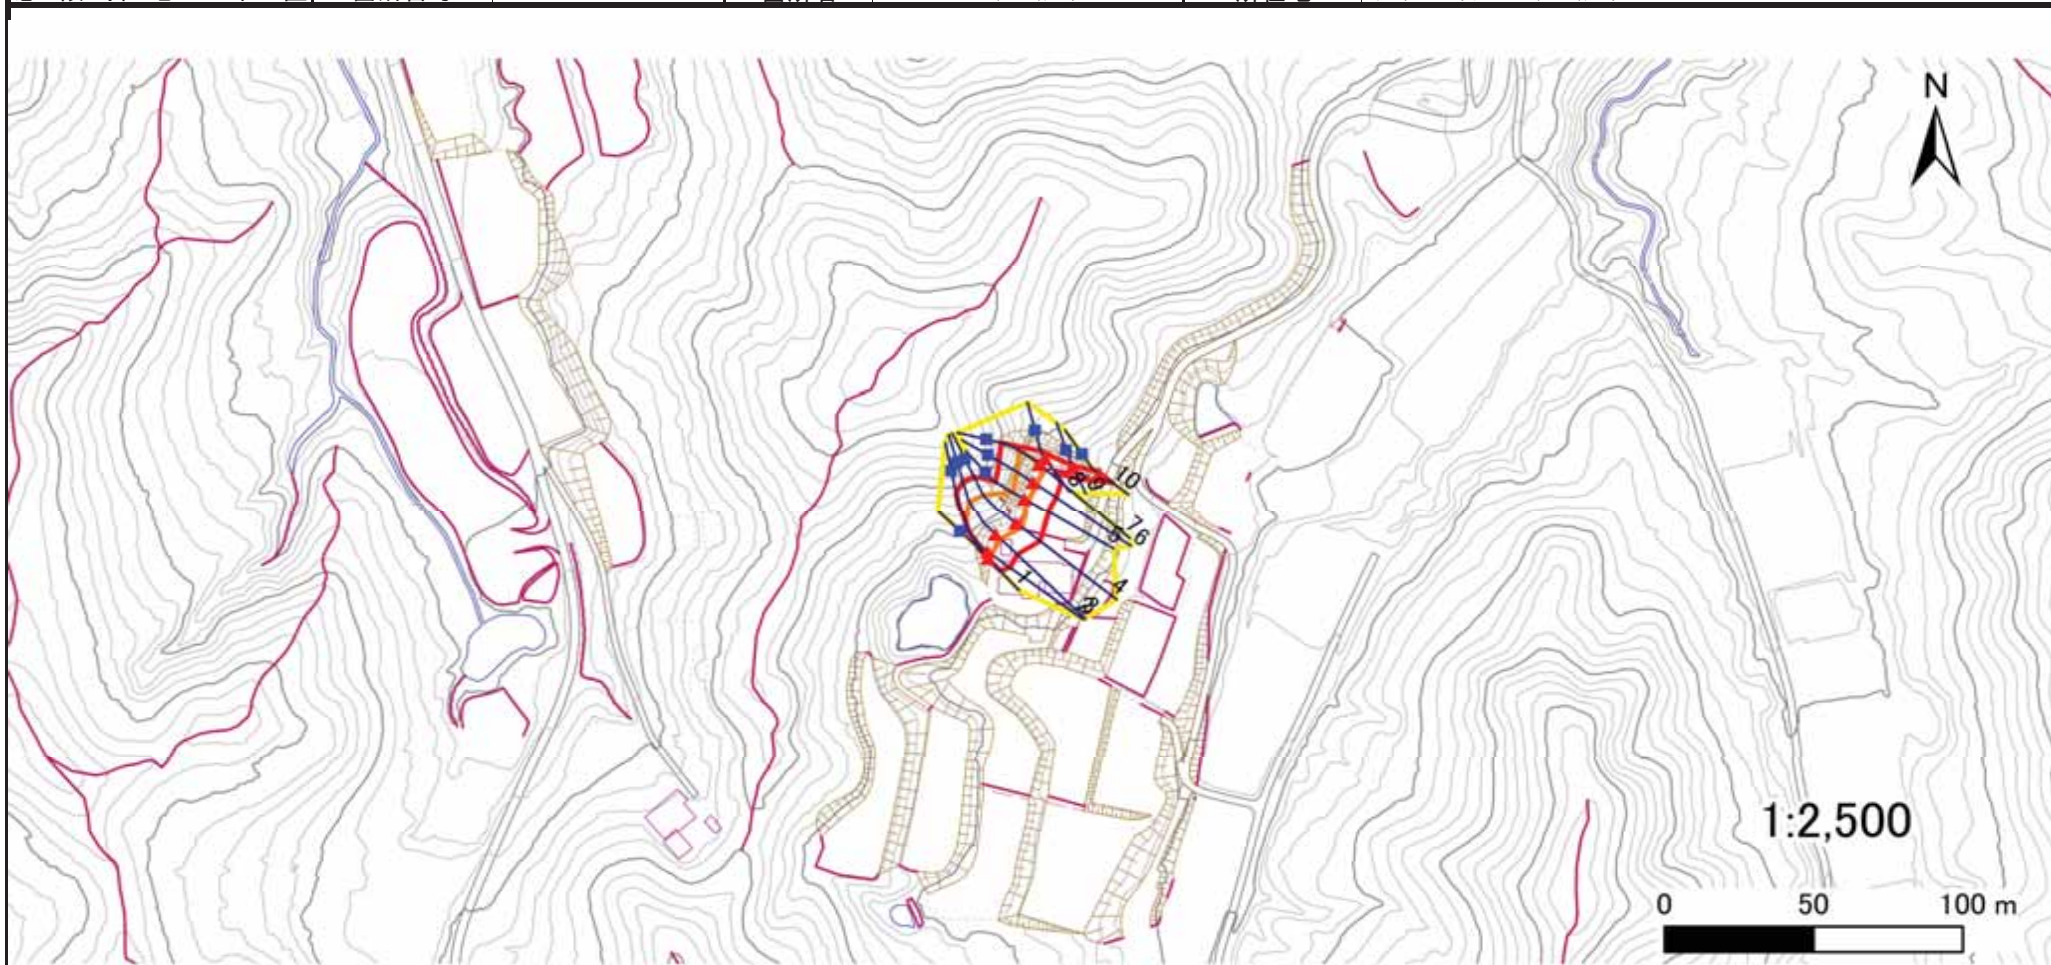

凡例

■ 上端
▲ 下端

— 横断測線

— 危害のおそれのある土地の区域

— 著しい危害のおそれのある土地の区域

— 土石等の移動による力が100kN/m²を超える範囲

— 土石等の堆積高が3mを超える範囲

土砂災害警戒区域等の指定の告示に係る図書(その3)

告示番号	
告示年月日	

建築物に作用すると想定される衝撃に関する事項

[illegible]


土砂災害警戒区域等の指定の告示に係る図書(その1)

告示番号	
告示年月日	

自然現象の種類	急傾斜地の崩壊
箇所番号	N213K0642
箇所名	文字1
所在地	栗原市栗駒文字大明神、大明神前
調査機関	宮城県北部土木事務所栗原地域事務所



位置図(S=1:200,000)

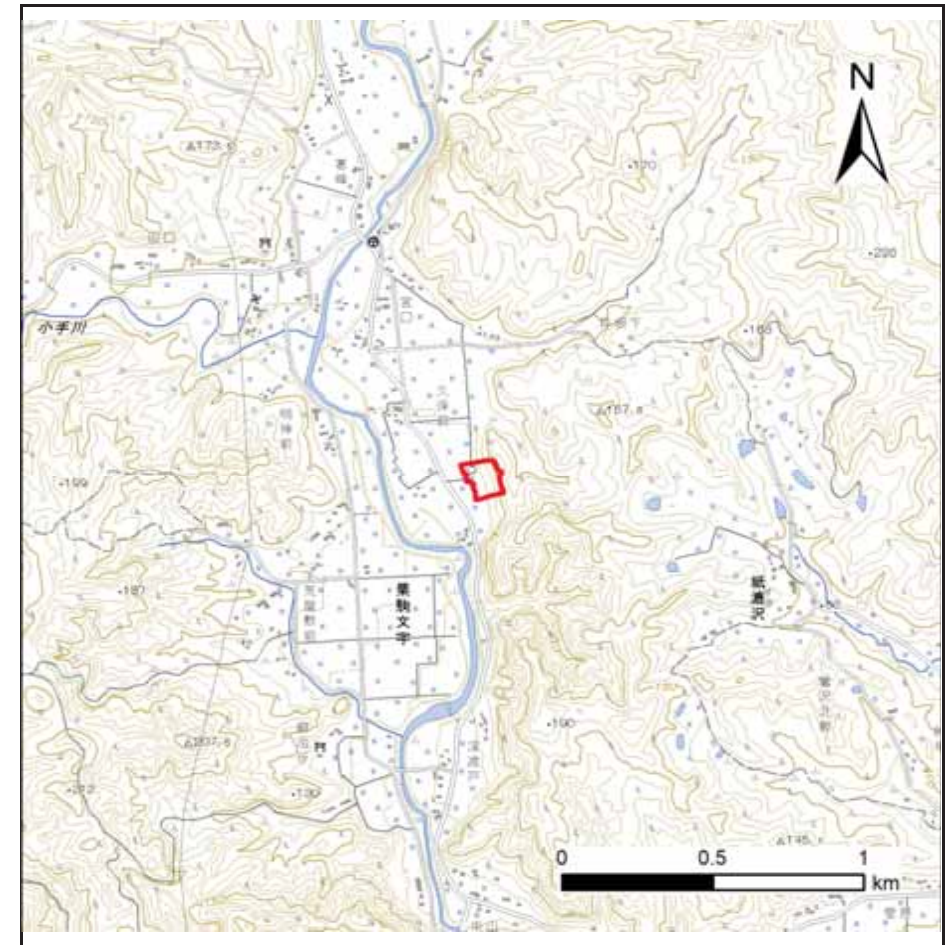

位置図(S=1:25,000)

「測量法に基づく国土地理院長承認(複製) R 7JHf 426」「本製品を複製する場合には、国土地理院の長の承認を得なければならない。」

土砂災害警戒区域等の指定の告示に係る図書(その2)

告示番号	
告示年月日	

危害のおそれのある土地、著しい危害のおそれのある土地の設定図

調査年度	令和7年度
------	-------

急傾斜地の位置	箇所番号	N213K0642	箇所名	文字1	所在地	栗原市栗駒文字大明神、大明神前
---------	------	-----------	-----	-----	-----	-----------------



凡例	■ 上端	— 横断測線	□ 危害のおそれのある土地の区域	□ 土石等の移動による力が100kN/m ² を超える範囲
	▲ 下端		□ 著しい危害のおそれのある土地の区域	□ 土石等の堆積高が3mを超える範囲

土砂災害警戒区域等の指定の告示に係る図書(その3)

告示番号	
告示年月日	

建築物に作用すると想定される衝撃に関する事項

[illegible]


土砂災害警戒区域等の指定の告示に係る図書(その1)

告示番号	
告示年月日	

自然現象の種類	急傾斜地の崩壊
箇所番号	N213K0662
箇所名	原山の3
所在地	栗原市鶯沢南郷原
調査機関	宮城県北部土木事務所栗原地域事務所



位置図(S=1:200,000)

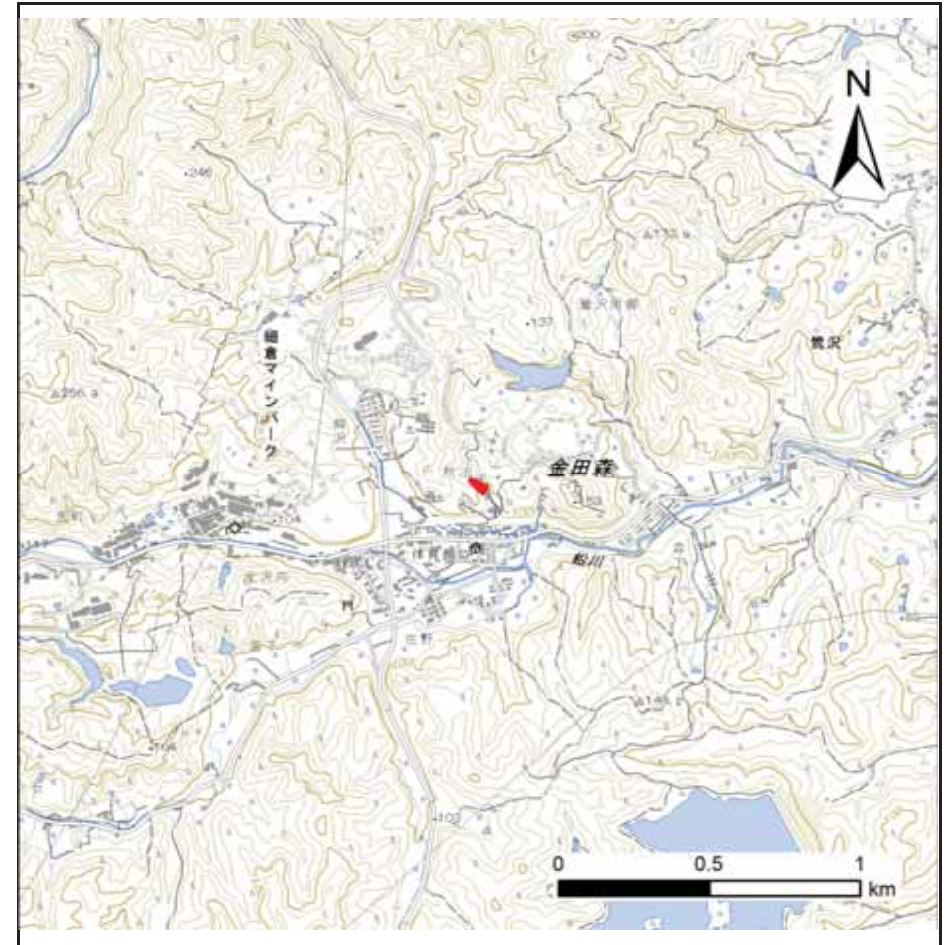

位置図(S=1:25,000)

「測量法に基づく国土地理院長承認(複製) R 7JHf 426」「本製品を複製する場合には、国土地理院の長の承認を得なければならない。」

土砂災害警戒区域等の指定の告示に係る図書(その2)

告示番号	
告示年月日	

危害のおそれのある土地、著しい危害のおそれのある土地の設定図

調査年度	令和7年度
------	-------

急傾斜地の位置	箇所番号	N213K0662	箇所名	原山の3	所在地	栗原市鶯沢南郷原
---------	------	-----------	-----	------	-----	----------



凡例	■ 上端	— 横断測線	□ 危害のおそれのある土地の区域	□ 土石等の移動による力が100kN/m ² を超える範囲
	▲ 下端		□ 著しい危害のおそれのある土地の区域	□ 土石等の堆積高が3mを超える範囲

土砂災害警戒区域等の指定の告示に係る図書(その3)

告示番号	
告示年月日	

建築物に作用すると想定される衝撃に関する事項

[illegible]


土砂災害警戒区域等の指定の告示に係る図書(その1)

告示番号	
告示年月日	

自然現象の種類	急傾斜地の崩壊
箇所番号	N213K0724
箇所名	南郷柳沢5
所在地	栗原市鶯沢南郷柳沢
調査機関	宮城県北部土木事務所栗原地域事務所



位置図(S=1:200,000)

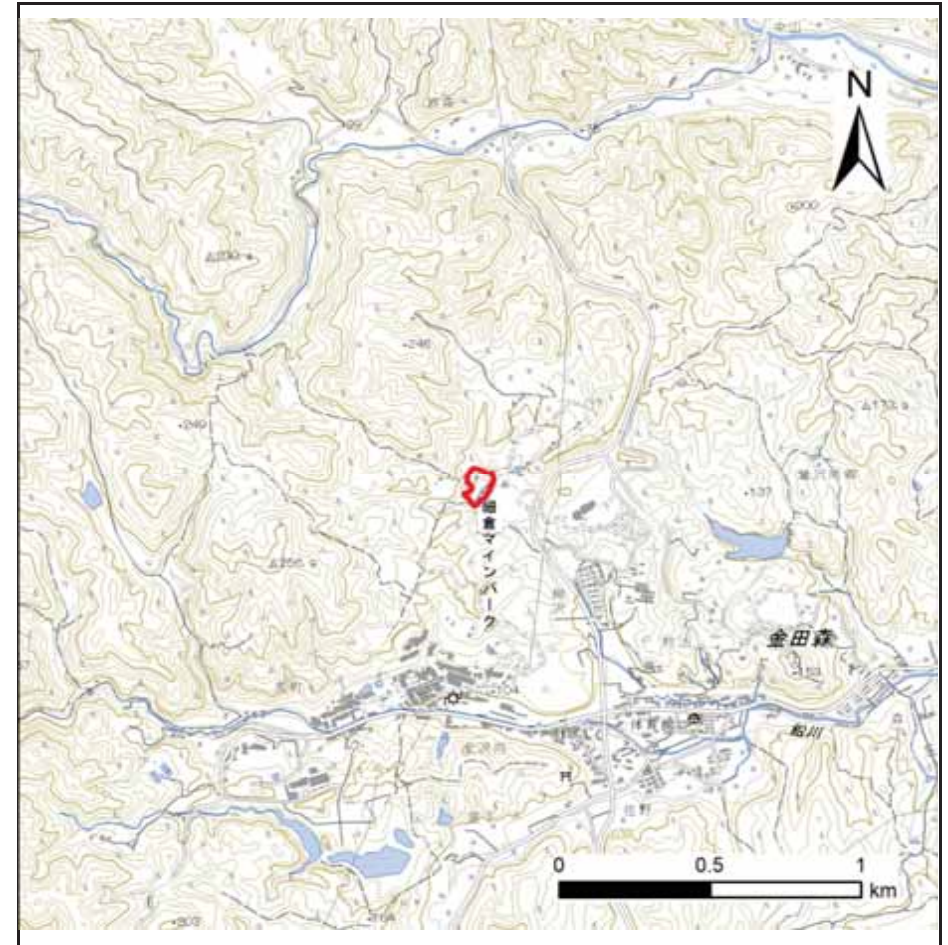

位置図(S=1:25,000)

「測量法に基づく国土地理院長承認(複製)R 7JHF 426」「本製品を複製する場合には、国土地理院の長の承認を得なければならない。」


土砂災害警戒区域等の指定の告示に係る図書(その2)

告示番号	
告示年月日	

危害のおそれのある土地、著しい危害のおそれのある土地の設定図

調査年度	令和7年度
------	-------

急傾斜地の位置	箇所番号	N213K0724	箇所名	南郷柳沢5	所在地	栗原市鶯沢南郷柳沢
---------	------	-----------	-----	-------	-----	-----------

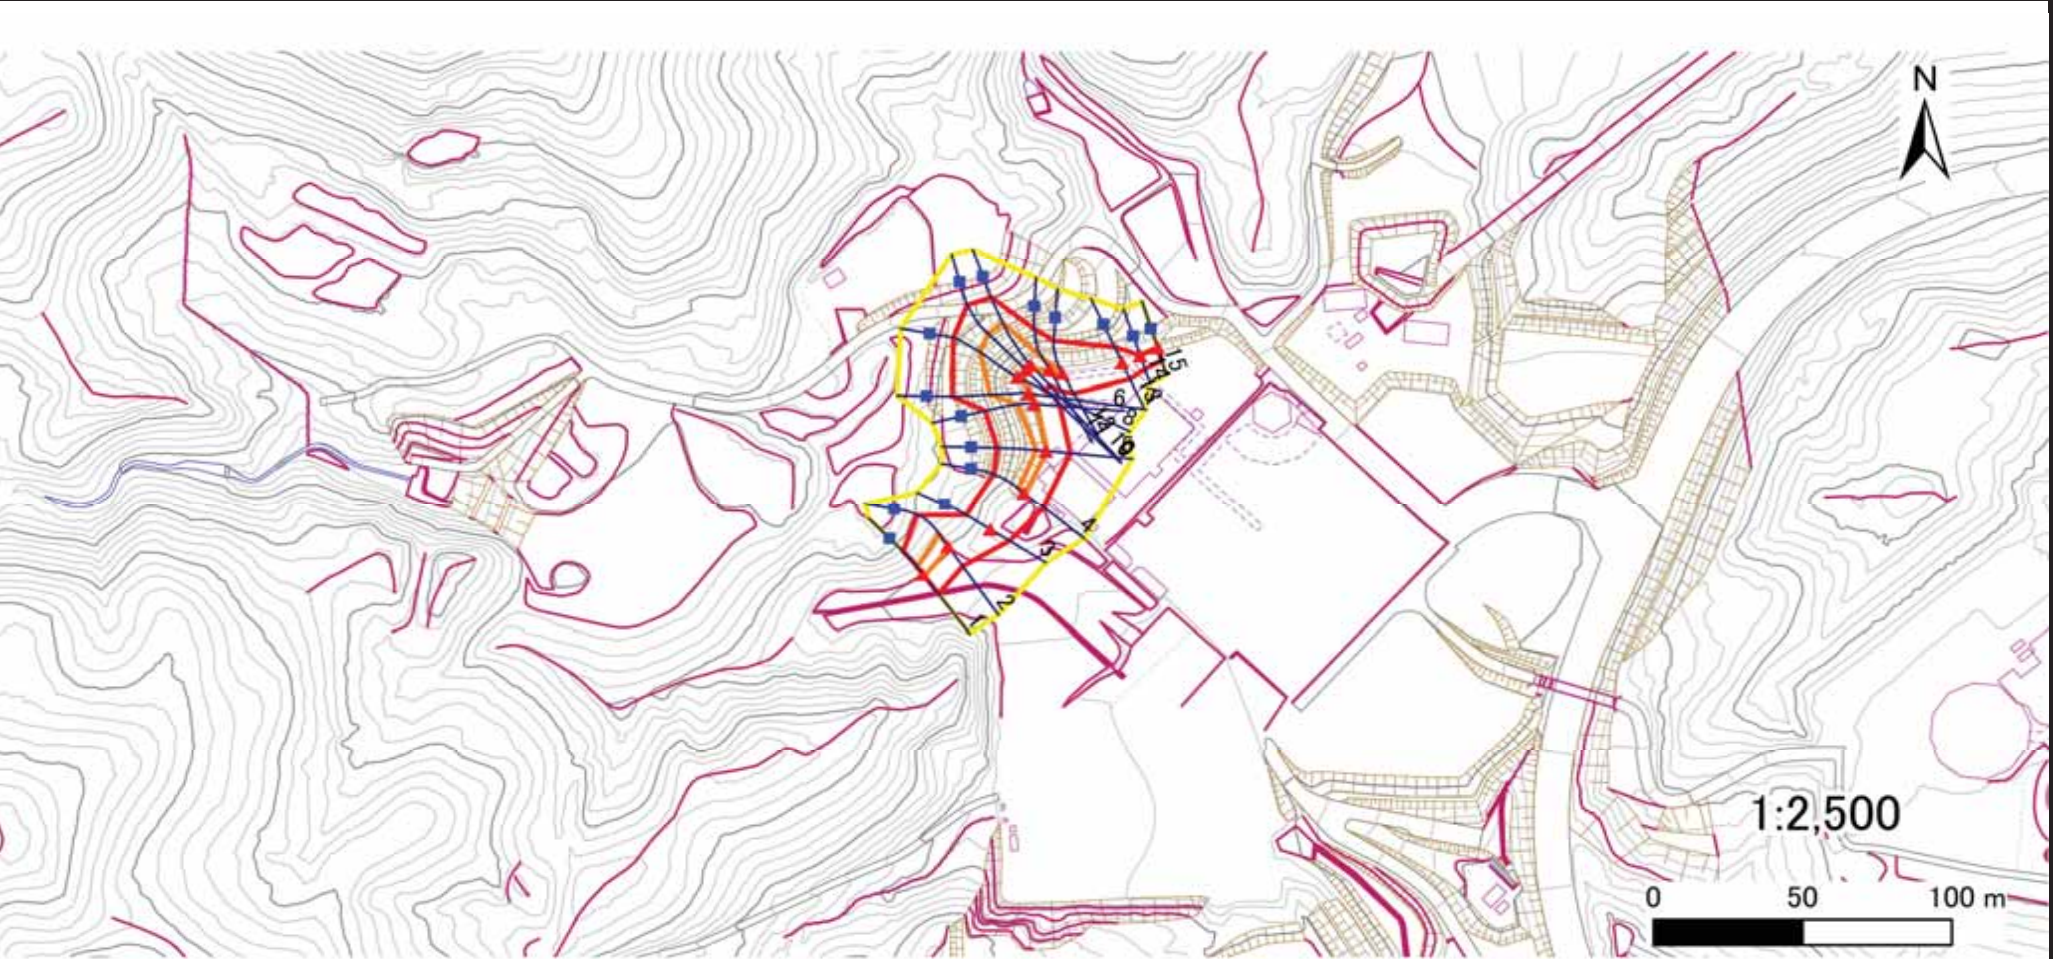

凡例	■ 上端	— 横断測線	■ 危害のおそれのある土地の区域	■ 土石等の移動による力が100kN/m ² を超える範囲
	▲ 下端		■ 著しい危害のおそれのある土地の区域	■ 土石等の堆積高が3mを超える範囲

土砂災害警戒区域等の指定の告示に係る図書(その3)

告示番号	
告示年月日	

建築物に作用すると想定される衝撃に関する事項

[illegible]


土砂災害警戒区域等の指定の告示に係る図書(その1)

告示番号	
告示年月日	

自然現象の種類	急傾斜地の崩壊
箇所番号	N213K0734
箇所名	北沢向2
所在地	栗原市鶯沢南郷北沢向、南郷荒町
調査機関	宮城県北部土木事務所栗原地域事務所



位置図(S=1:200,000)

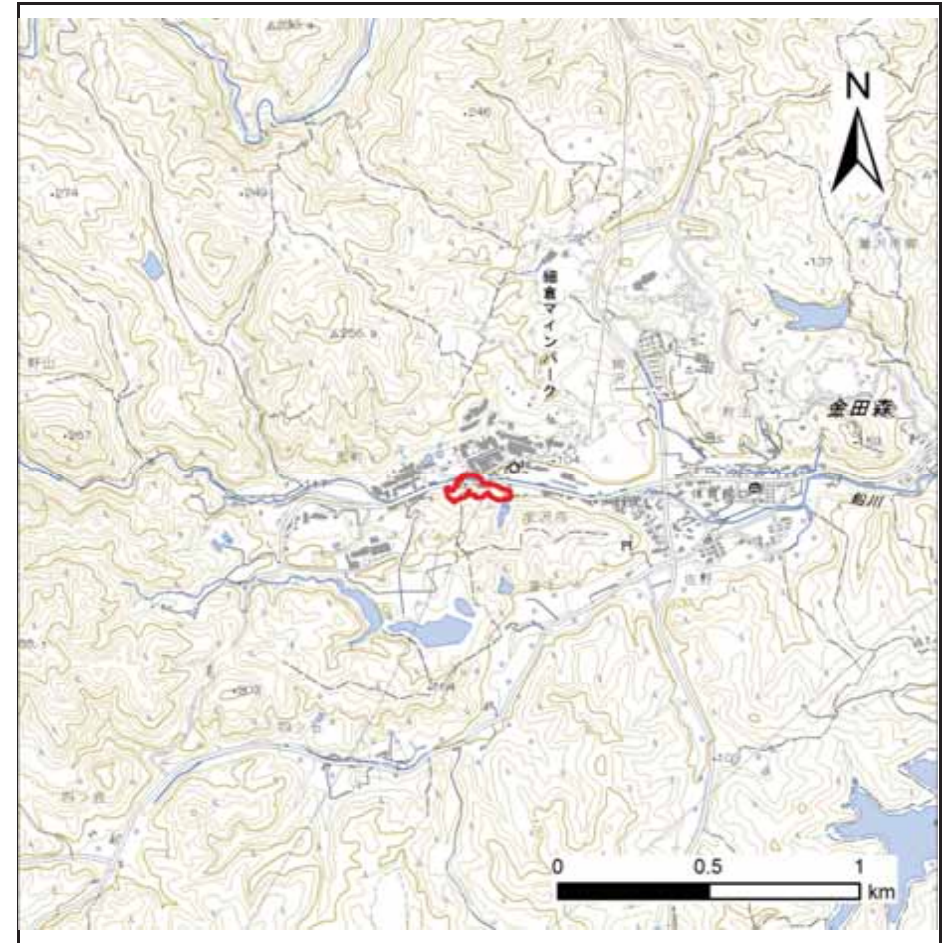

位置図(S=1:25,000)

「測量法に基づく国土地理院長承認(複製)R 7JHF 426」「本製品を複製する場合には、国土地理院の長の承認を得なければならない。」

土砂災害警戒区域等の指定の告示に係る図書(その2)

告示番号	
告示年月日	

危害のおそれのある土地、著しい危害のおそれのある土地の設定図

調査年度	令和7年度
------	-------

急傾斜地の位置	箇所番号	N213K0734	箇所名	北沢向2	所在地	栗原市鶯沢南郷北沢向、南郷荒町
---------	------	-----------	-----	------	-----	-----------------



凡例

■ 上端
▲ 下端

— 横断測線

黄色の枠 危害のおそれのある土地の区域

赤色の枠 著しい危害のおそれのある土地の区域

オレンジ色の枠 土石等の移動による力が 100kN/m^2 を超える範囲

茶色の枠 土石等の堆積高が 3m を超える範囲

土砂災害警戒区域等の指定の告示に係る図書(その3)

告示番号	
告示年月日	

建築物に作用すると想定される衝撃に関する事項

急傾斜地の位置		箇所番号		N213K0734		箇所名		北沢向2		所在地		栗原市鶯沢南郷北沢向、南郷荒町					
横断測線の区間	土石等の移動により建築物の地上部に作用すると想定される力				土石等の堆積により建築物の地上部に作用すると想定される力				横断測線の区間	土石等の移動により建築物の地上部に作用すると想定される力				土石等の堆積により建築物の地上部に作用すると想定される力			
	土石等の(移動)高さが1m以下の場合、土石等の移動による力が100kN/m ² を超える区域		それ以外の区域		土石等の堆積の高さが3mを超える区域		それ以外の区域			土石等の(移動)高さが1m以下の場合、土石等の移動による力が100kN/m ² を超える区域		それ以外の区域		土石等の堆積の高さが3mを超える区域		それ以外の区域	
	力の大きさのうち最大のもの (kN/m ²)	土石等の高さ (m)	力の大きさのうち最大のもの (kN/m ²)	土石等の高さ (m)	力の大きさのうち最大のもの (kN/m ²)	土石等の高さ (m)	力の大きさのうち最大のもの (kN/m ²)	土石等の高さ (m)		力の大きさのうち最大のもの (kN/m ²)	土石等の高さ (m)	力の大きさのうち最大のもの (kN/m ²)	土石等の高さ (m)	力の大きさのうち最大のもの (kN/m ²)	土石等の高さ (m)	力の大きさのうち最大のもの (kN/m ²)	土石等の高さ (m)
1 ～ 2	－	－	69.56	1.00	－	－	8.19	1.62	27 ～ 28	－	－	100.00	1.00	－	－	11.23	2.22
2 ～ 3	－	－	90.86	1.00	－	－	8.89	1.76	28 ～ 29	111.87	1.00	100.00	1.00	－	－	11.69	2.31
3 ～ 4	－	－	90.97	1.00	－	－	8.89	1.76	29 ～ 30	－	－	100.00	1.00	－	－	11.69	2.31
4 ～ 5	－	－	90.97	1.00	－	－	8.22	1.63	～								
5 ～ 6	－	－	97.57	1.00	－	－	11.64	2.30	～								
6 ～ 7	－	－	97.57	1.00	－	－	11.64	2.30	～								
7 ～ 8	－	－	80.67	1.00	－	－	8.80	1.74	～								
8 ～ 9	－	－	84.50	1.00	－	－	10.06	1.99	～								
9 ～ 10	－	－	88.02	1.00	－	－	10.06	1.99	～								
10 ～ 11	－	－	100.00	1.00	－	－	11.80	2.33	～								
11 ～ 12	－	－	100.00	1.00	－	－	12.73	2.52	～								
12 ～ 13	－	－	100.00	1.00	－	－	12.73	2.52	～								
13 ～ 14	114.58	1.00	100.00	1.00	－	－	13.96	2.76	～								
14 ～ 15	122.00	1.00	100.00	1.00	－	－	13.96	2.76	～								
15 ～ 16	133.91	1.00	100.00	1.00	－	－	12.90	2.55	～								
16 ～ 17	133.91	1.00	100.00	1.00	－	－	15.03	2.97	～								
17 ～ 18	103.48	1.00	100.00	1.00	－	－	15.03	2.97	～								
18 ～ 19	126.90	1.00	100.00	1.00	－	－	14.98	2.96	～								
19 ～ 20	126.90	1.00	100.00	1.00	－	－	12.63	2.50	～								
20 ～ 21	111.62	1.00	100.00	1.00	－	－	12.80	2.53	～								
21 ～ 22	119.64	1.00	100.00	1.00	－	－	13.03	2.58	～								
22 ～ 23	123.56	1.00	100.00	1.00	－	－	13.03	2.58	～								
23 ～ 24	123.56	1.00	100.00	1.00	－	－	12.17	2.41	～								
24 ～ 25	111.95	1.00	100.00	1.00	－	－	11.64	2.30	～								
25 ～ 26	－	－	100.00	1.00	－	－	10.99	2.17	～								
26 ～ 27	－	－	96.87	1.00	－	－	10.99	2.17	～								


土砂災害警戒区域等の指定の告示に係る図書(その1)

告示番号	
告示年月日	

自然現象の種類	急傾斜地の崩壊
箇所番号	N213K0764
箇所名	北沢向3
所在地	栗原市鶯沢南郷北沢向、南郷荒町、南郷南沢
調査機関	宮城県北部土木事務所栗原地域事務所



位置図(S=1:200,000)

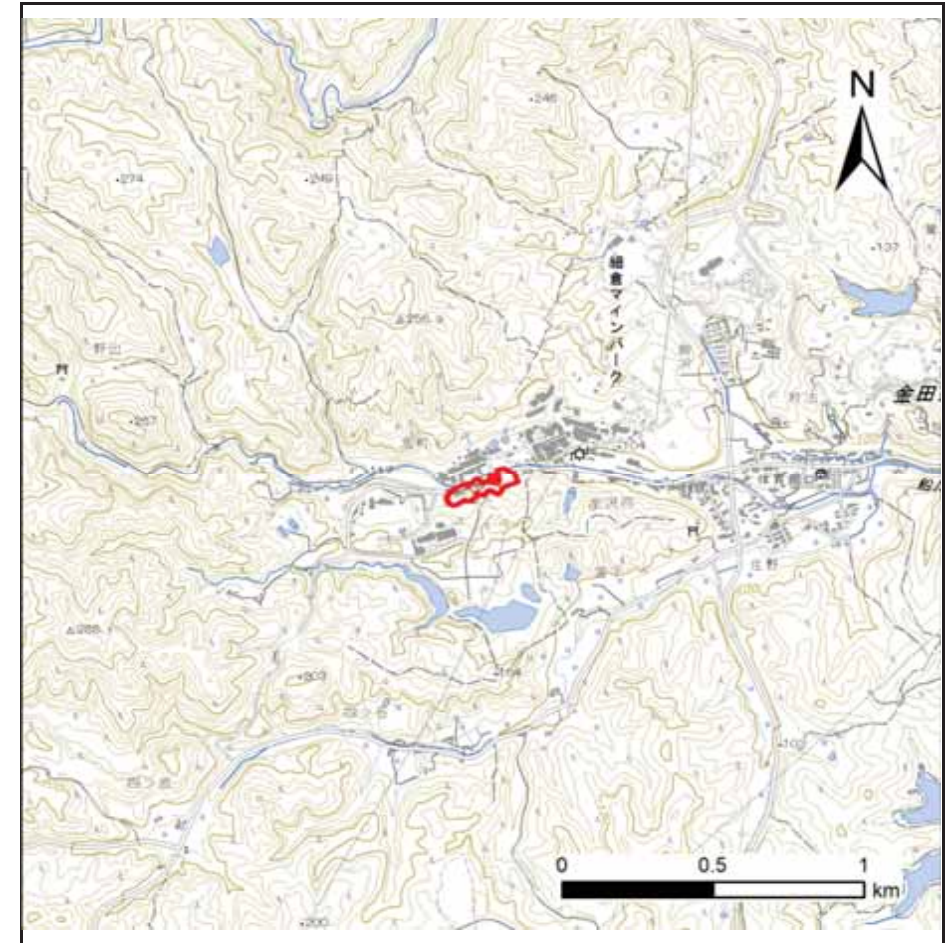

位置図(S=1:25,000)

「測量法に基づく国土地理院長承認(複製)R 7JHF 426」「本製品を複製する場合には、国土地理院の長の承認を得なければならない。」

土砂災害警戒区域等の指定の告示に係る図書(その2)

告示番号	
告示年月日	

危害のおそれのある土地、著しい危害のおそれのある土地の設定図

調査年度

令和7年度

急傾斜地の位置	箇所番号	N213K0764	箇所名	北沢向3	所在地	栗原市鶯沢南郷北沢向、南郷荒町、南郷南沢
---------	------	-----------	-----	------	-----	----------------------



凡例

■ 上端
▲ 下端

— 横断測線

□ 危害のおそれのある土地の区域

□ 著しい危害のおそれのある土地の区域

□ 土石等の移動による力が 100kN/m^2 を超える範囲

□ 土石等の堆積高が 3m を超える範囲

土砂災害警戒区域等の指定の告示に係る図書(その3)

告示番号	
告示年月日	

建築物に作用すると想定される衝撃に関する事項

急傾斜地の位置		箇所番号		N213K0764		箇所名		北沢向3		所在地		栗原市鶯沢南郷北沢向、南郷荒町、南郷南沢					
横断測線の区間	土石等の移動により建築物の地上部に作用すると想定される力				土石等の堆積により建築物の地上部に作用すると想定される力				横断測線の区間	土石等の移動により建築物の地上部に作用すると想定される力				土石等の堆積により建築物の地上部に作用すると想定される力			
	土石等の(移動)高さが1m以下の場合、土石等の移動による力が100kN/m ² を超える区域		それ以外の区域		土石等の堆積の高さが3mを超える区域		それ以外の区域			土石等の(移動)高さが1m以下の場合、土石等の移動による力が100kN/m ² を超える区域		それ以外の区域		土石等の堆積の高さが3mを超える区域		それ以外の区域	
	力の大きさのうち最大のもの (kN/m ²)	土石等の高さ (m)	力の大きさのうち最大のもの (kN/m ²)	土石等の高さ (m)	力の大きさのうち最大のもの (kN/m ²)	土石等の高さ (m)	力の大きさのうち最大のもの (kN/m ²)	土石等の高さ (m)		力の大きさのうち最大のもの (kN/m ²)	土石等の高さ (m)	力の大きさのうち最大のもの (kN/m ²)	土石等の高さ (m)	力の大きさのうち最大のもの (kN/m ²)	土石等の高さ (m)	力の大きさのうち最大のもの (kN/m ²)	土石等の高さ (m)
1 ～ 2	121.82	1.00	100.00	1.00	－	－	11.27	2.23	27 ～ 28	108.67	1.00	100.00	1.00	－	－	13.26	2.62
2 ～ 3	125.67	1.00	100.00	1.00	－	－	12.04	2.38	28 ～ 29	108.67	1.00	100.00	1.00	－	－	12.86	2.54
3 ～ 4	125.67	1.00	100.00	1.00	－	－	12.92	2.56	29 ～ 30	103.03	1.00	100.00	1.00	－	－	12.86	2.54
4 ～ 5	121.16	1.00	100.00	1.00	－	－	12.92	2.56	30 ～ 31	110.48	1.00	100.00	1.00	－	－	12.63	2.50
5 ～ 6	121.16	1.00	100.00	1.00	－	－	11.53	2.28	31 ～ 32	－	－	100.00	1.00	－	－	11.57	2.29
6 ～ 7	－	－	100.00	1.00	－	－	11.03	2.18	32 ～ 33	－	－	56.27	1.00	－	－	10.50	2.08
7 ～ 8	－	－	85.91	1.00	－	－	12.96	2.56	～								
8 ～ 9	－	－	85.91	1.00	－	－	13.92	2.75	34 ～ 35	－	－	73.20	1.00	－	－	10.08	1.99
9 ～ 10	－	－	87.68	1.00	－	－	13.92	2.75	35 ～ 36	－	－	73.20	1.00	－	－	9.11	1.80
10 ～ 11	－	－	100.00	1.00	－	－	13.76	2.72	36 ～ 37	－	－	63.07	1.00	－	－	9.60	1.90
11 ～ 12	－	－	100.00	1.00	－	－	13.48	2.67	～								
12 ～ 13	－	－	85.09	1.00	－	－	9.35	1.85	～								
13 ～ 14	－	－	78.47	1.00	－	－	9.44	1.87	～								
14 ～ 15	－	－	84.55	1.00	－	－	9.63	1.90	～								
15 ～ 16	－	－	100.00	1.00	－	－	11.04	2.18	～								
16 ～ 17	121.36	1.00	100.00	1.00	－	－	11.62	2.30	～								
17 ～ 18	121.36	1.00	100.00	1.00	－	－	11.62	2.30	～								
18 ～ 19	－	－	100.00	1.00	－	－	11.26	2.23	～								
19 ～ 20	－	－	86.81	1.00	－	－	8.97	1.77	～								
20 ～ 21	－	－	92.09	1.00	－	－	8.42	1.67	～								
21 ～ 22	－	－	92.69	1.00	－	－	10.03	1.98	～								
22 ～ 23	－	－	100.00	1.00	－	－	10.26	2.03	～								
23 ～ 24	114.06	1.00	100.00	1.00	－	－	11.70	2.31	～								
24 ～ 25	118.55	1.00	100.00	1.00	－	－	11.70	2.31	～								
25 ～ 26	118.55	1.00	100.00	1.00	－	－	11.19	2.21	～								
26 ～ 27	118.50	1.00	100.00	1.00	－	－	13.26	2.62	～								


土砂災害警戒区域等の指定の告示に係る図書(その1)

告示番号	
告示年月日	

自然現象の種類	急傾斜地の崩壊
箇所番号	N213K0832
箇所名	元会所2
所在地	栗原市鶯沢南郷野山
調査機関	宮城県北部土木事務所栗原地域事務所



位置図(S=1:200,000)

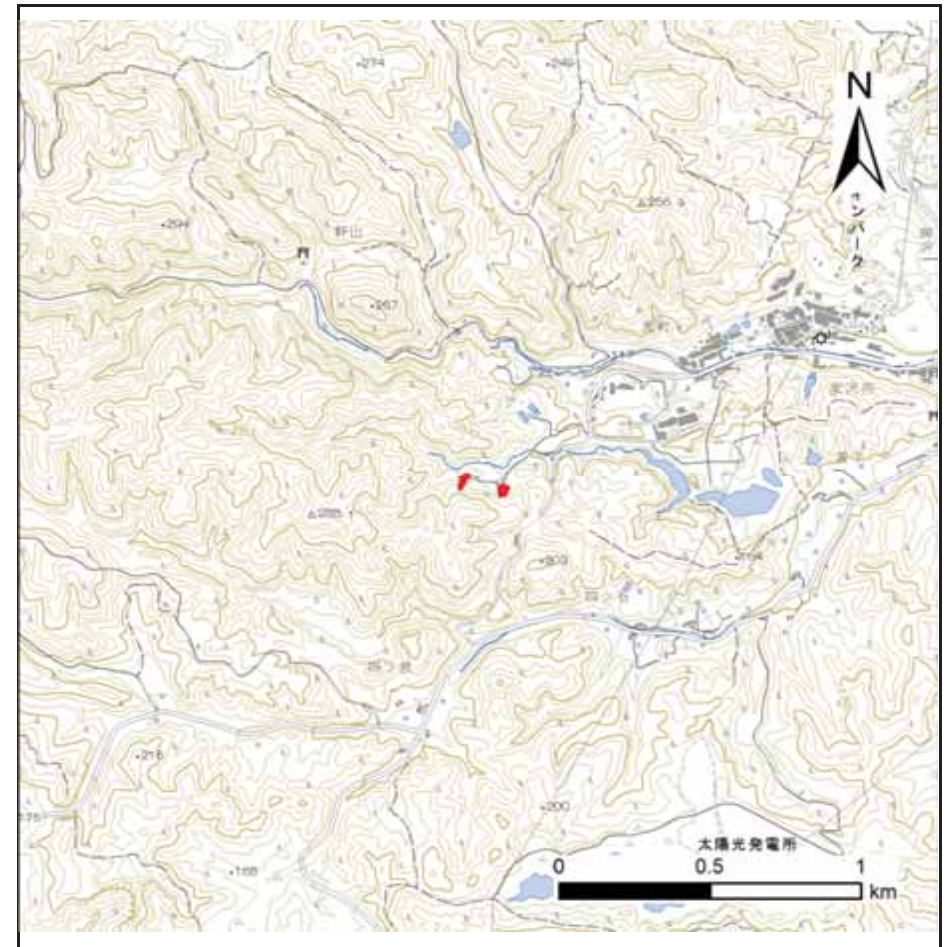

位置図(S=1:25,000)

「測量法に基づく国土地理院長承認(複製)R 7JHF 426」「本製品を複製する場合には、国土地理院の長の承認を得なければならない。」

土砂災害警戒区域等の指定の告示に係る図書(その2)

告示番号	
告示年月日	

危害のおそれのある土地、著しい危害のおそれのある土地の設定図

調査年度	令和7年度
------	-------

急傾斜地の位置	箇所番号	N213K0832	箇所名	元会所2	所在地	栗原市鶯沢南郷野山
---------	------	-----------	-----	------	-----	-----------



凡例	■ 上端	— 横断測線	□ 危害のおそれのある土地の区域	□ 土石等の移動による力が100kN/m ² を超える範囲
	▲ 下端		□ 著しい危害のおそれのある土地の区域	□ 土石等の堆積高が3mを超える範囲

土砂災害警戒区域等の指定の告示に係る図書(その3)

告示番号	
告示年月日	

建築物に作用すると想定される衝撃に関する事項

[illegible]